







PLANTA
ESCALA 1 : 250

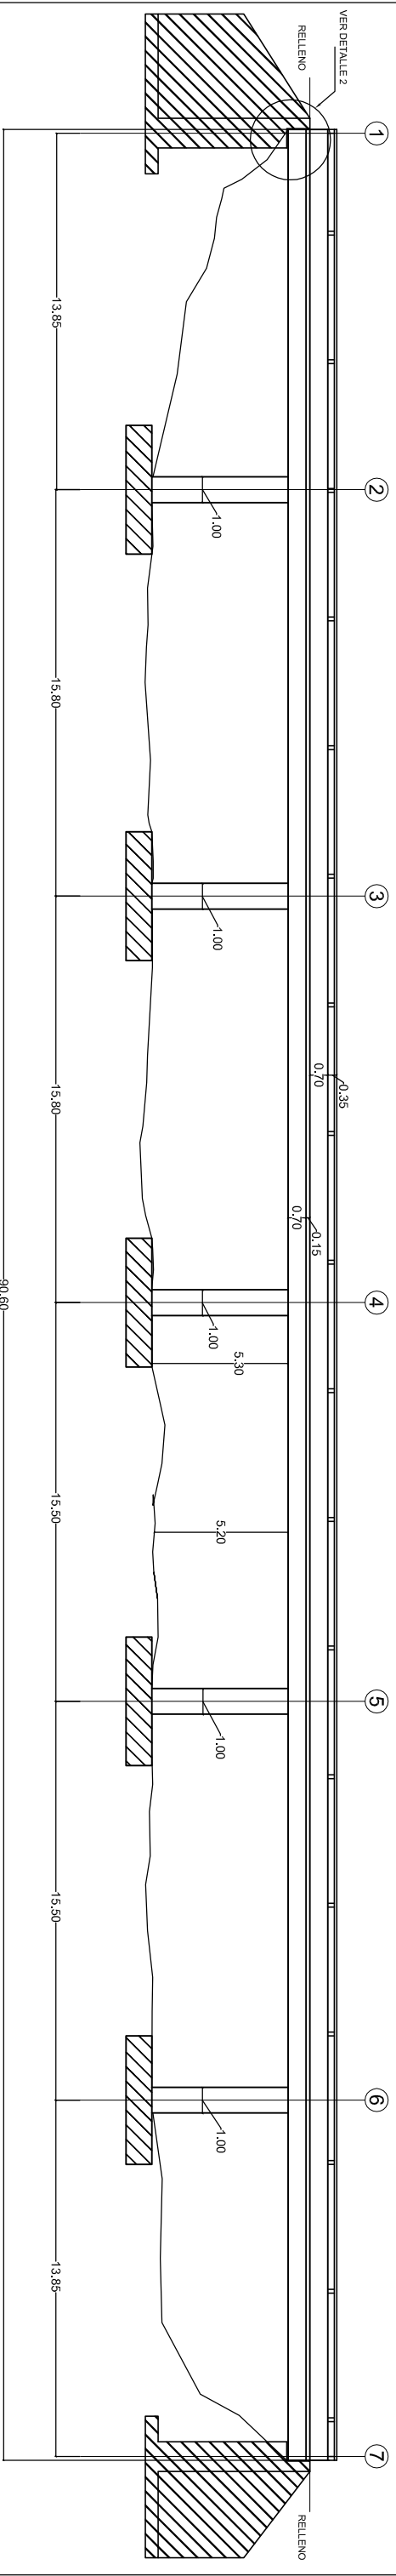


PERFIL
ESCALA 1 : 250

 ELEMENTO ENTERRADO
MEDIDAS SIN VERIFICAR


 INSTITUTO NACIONAL DE VIAS	 REPUBLICA DE COLOMBIA	 MINISTERIO DE TRANSPORTE	CONTRATO No. 2209-2011, OBJETO: ESTUDIOS DE INSPECCION E INVENTARIO DE PUENTES DE LA RED NACIONAL DE CARRETERAS EN LA ZONA NORTE EN LOS DEPARTAMENTOS DE ATLANTICO, BOLIVAR, CESAR, CÓRDOBA, GUAJIRA, MAGDALENA Y SUCRE.	
			CONSULTOR:  JOYCO Calidad en Infraestructura	DIRECTOR CONSULTORIA: JOSE JOAQUIN ORTIZ GARCIA M.P. 25202-53601 CND
INTERVENOR: CONSORCIO LERÍ-CNC-F		DIRECTOR INTERVENTORIA: GERMAN LEMOINE A. M.P. 25202-5392 CND	PROYECTO: PUENTE POZOS COLORADOS RUTA BARAQUILLA - SANTA MARTA K84 + 585	
CONTIENE: ESQUEMA GEOMÉTRICO DE LA SUPERESTRUCTURA PLANTA		ARCHIVO: 15-9007-009-00.dwg	FECHA: JUNIO DE 2012	
ESCALAS: INDICADAS		PLANO No. 01 DE 02		

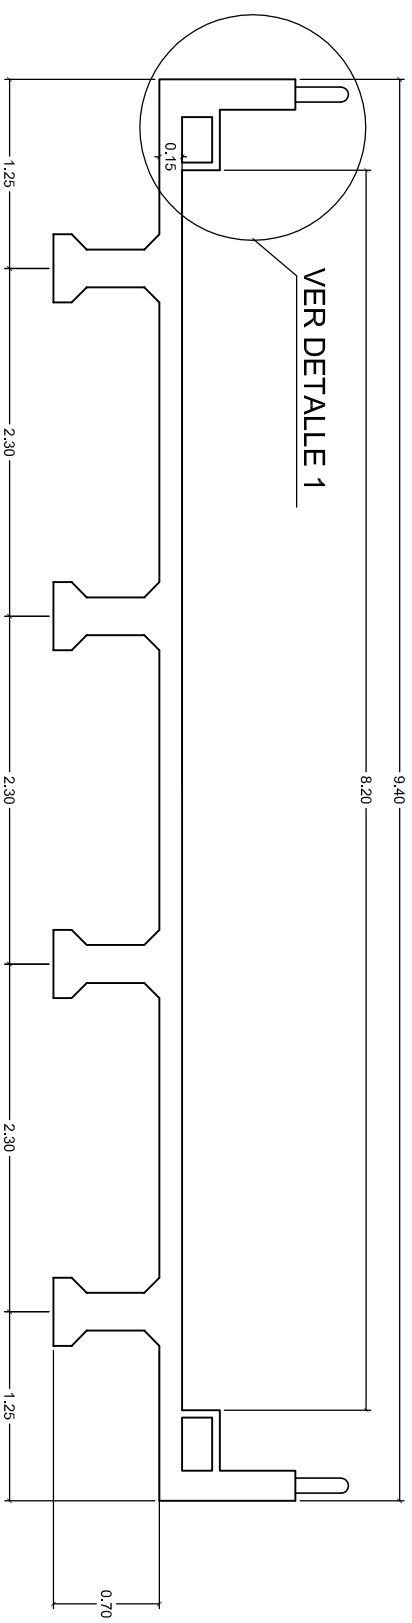


SECCION TRANSVERSAL POR E
ESCALA 1 : 50

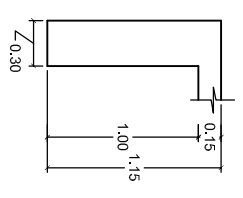


RIOSTRA DE APOYO
ESCALA 1 : 50

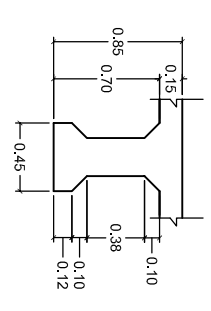


SECCION VIGA
ESCALA 1 : 50

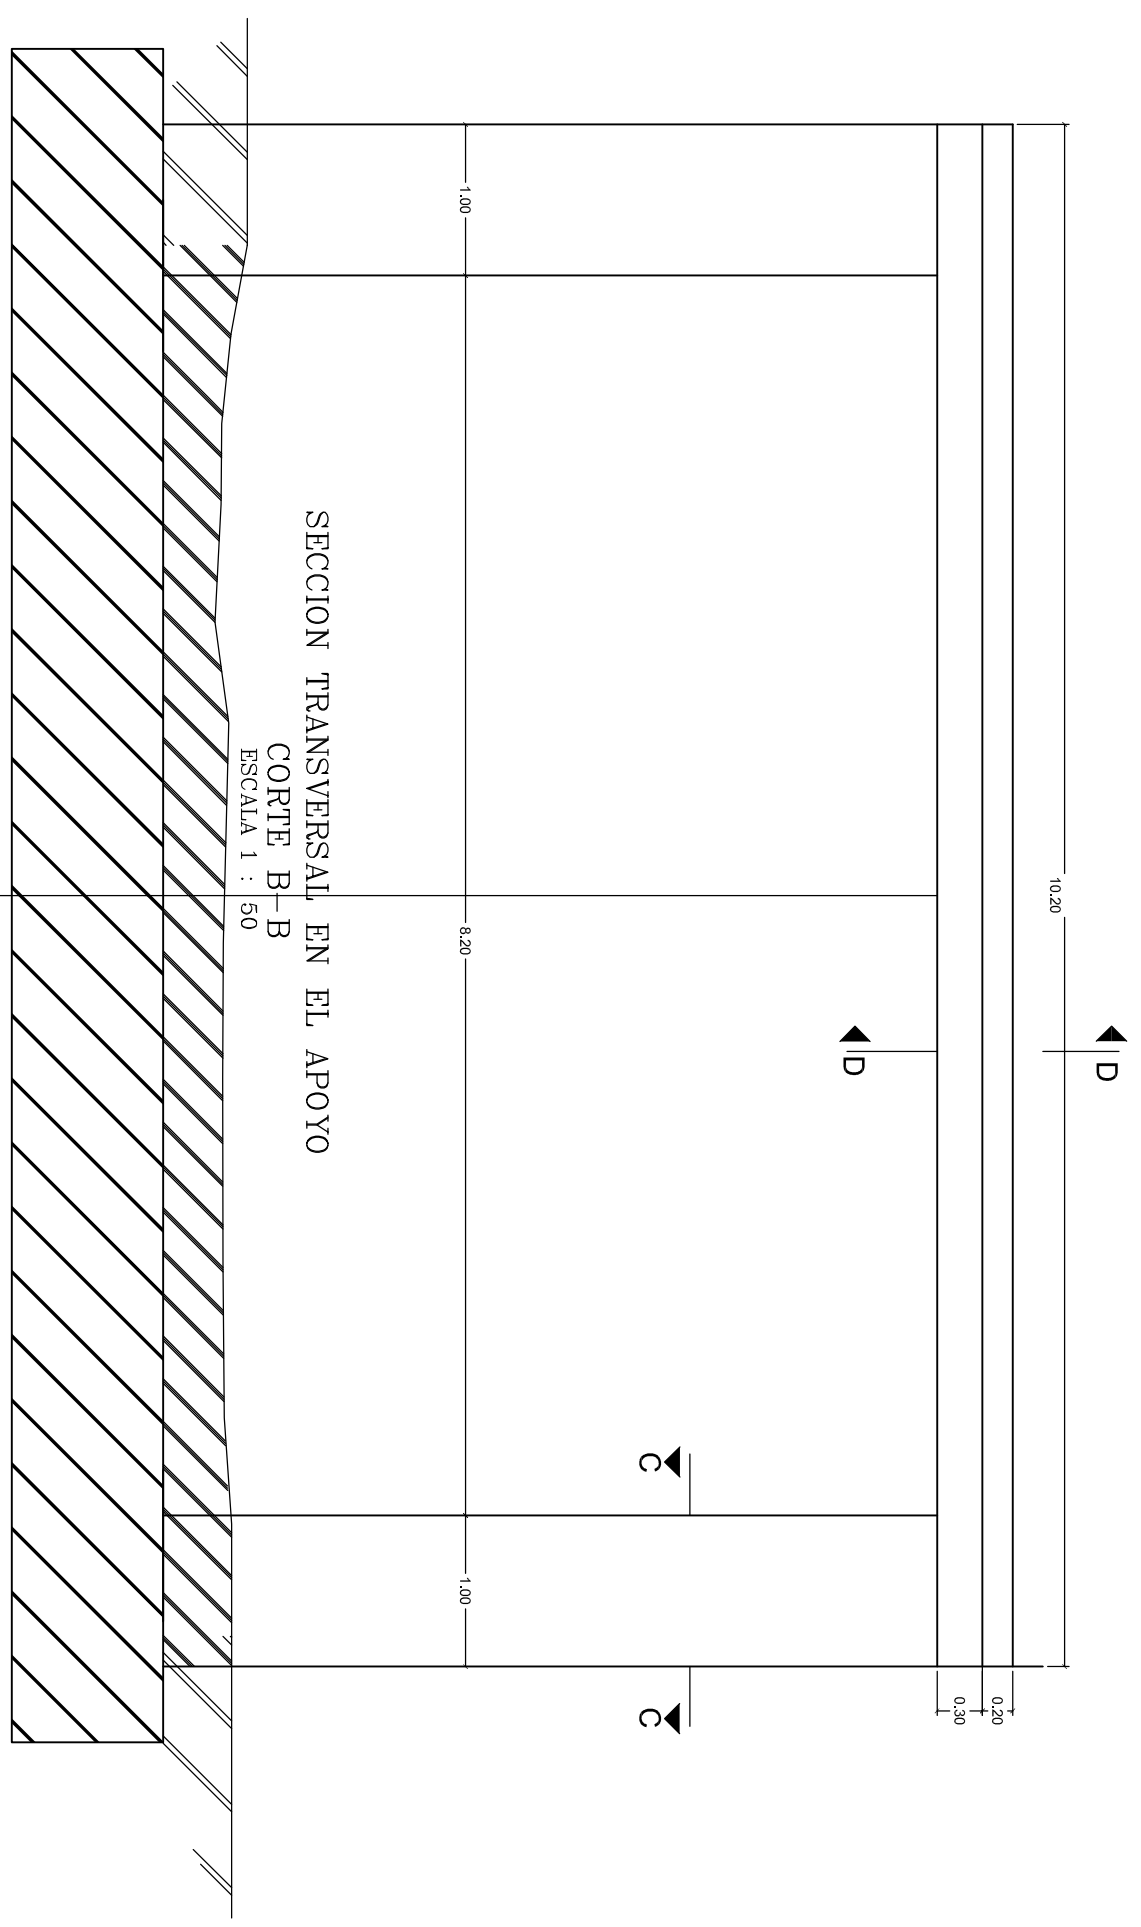


SECCION TRANSVERSAL EN EL APOYO
CORTE B-B
ESCALA 1 : 50

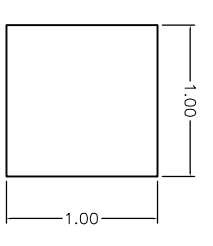


SECCION COLUMNA
CORTE C-C
ESCALA 1 : 50

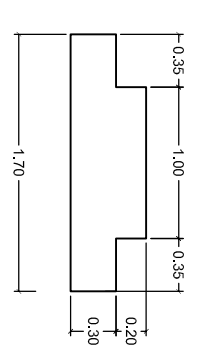

CORTE D-D
ESCALA 1 : 50

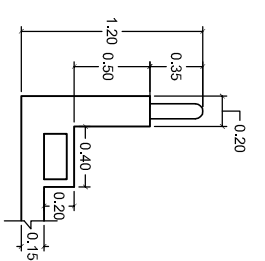

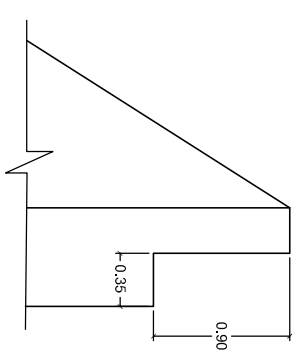


DETALLE 2
ESCALA 1 : 50



DETALLE 2
ESCALA 1 : 50

 ELEMENTO ENTERRADO
MEDIDAS SIN VERIFICAR

  	CONTRATO No. 2209-2011, OBJETO: ESTUDIOS DE INSPECCION E INVENTARIO DE PUENTES DE LA RED NACIONAL DE CARRETERAS EN LA ZONA NORTE EN LOS DEPARTAMENTOS DE ATLANTICO, BOLIVAR, CESAR, CÓRDOBA, GUAJIRA, MAGDALENA Y SUCE.	 CONSULTOR:	DIRECTOR CONSULTORIA: JOSÉ JOAQUÍN ORTIZ GARCÍA M.P. 25202-53601 CND	INTERVENTOR: CONSORCIO LERÍ-CNC-F	DIRECTOR INTERVENTORIA: GERMAN LEMOINE A. M.P. 25202-5392 CND	PROYECTO: PUENTE POZOS COLORADOS RUTA BARRANQUILLA - SANTA MARTA K84 + 585	CONTIENE: ESQUEMA GEOMÉTRICO DE LA SUPERESTRUCTURA PLANTA	ARCHIVO: 15-9007-009-00.dwg	FECHA: JUNIO DE 2012
	ESCALAS: INDICADAS	PLANO No. 02 DE 02							