




PLANTA
ESCALA 1 : 200

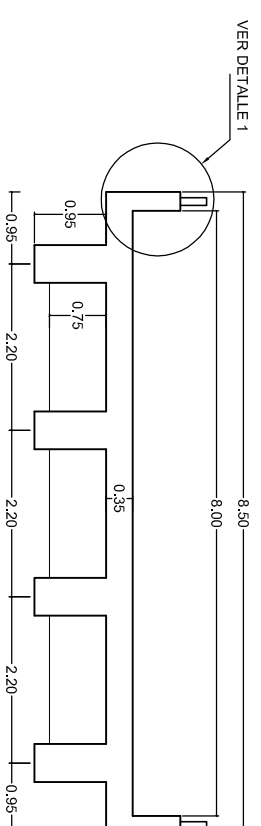


SECCION TRANSVERSAL POR E
ESCALA 1 : 100

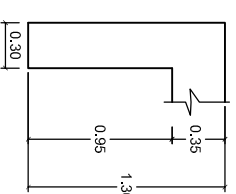


RIOSTRA EN APOYO
ESCALA 1 : 50

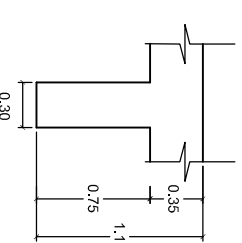


RIOSTRA INTERMEDIA
ESCALA 1 : 50

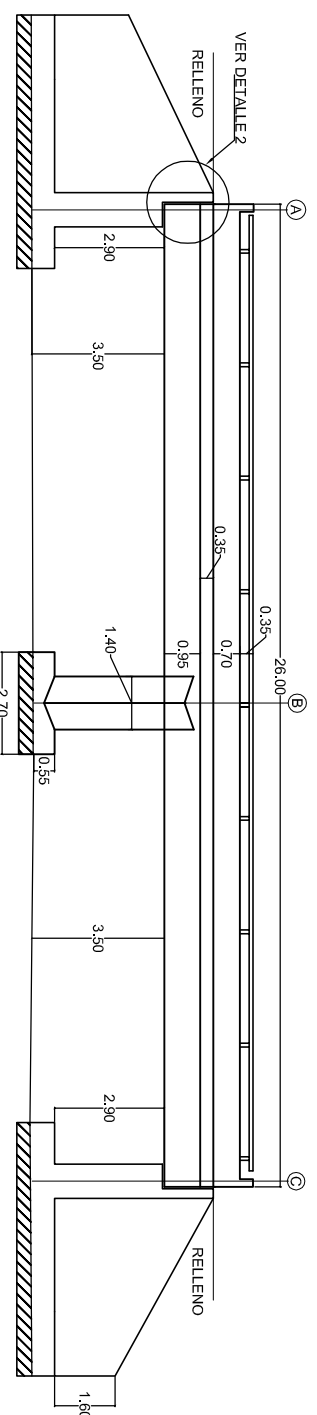


PERFIL
ESCALA 1 : 200

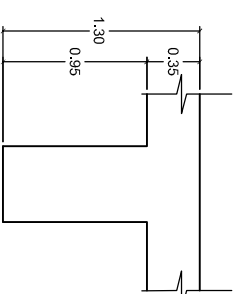



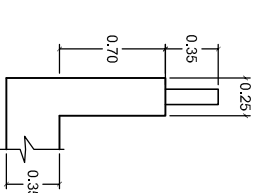

SECCION VIGA
ESCALA 1 : 50

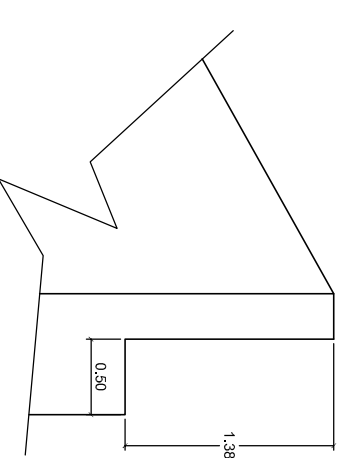

DETALLE 1
ESCALA 1 : 50



DETALLE 2
ESCALA 1 : 50

  	CONTRATO No. 2209-2011, OBJETO: ESTUDIOS DE INSPECCION E INVENTARIO DE PUENTES DE LA RED NACIONAL DE CARRETERAS EN LA ZONA NORTE EN LOS DEPARTAMENTOS DE ATLANTICO, BOLIVAR, CESAR, CÓRDOBA, GUAJIRA, MAGDALENA Y SUCRE.		CONSULTOR:  Joyco Calidad en Infraestructura	DIRECTOR CONSULTORIA: JOSE JOAQUIN ORTIZ GARCIA M.P. 25202-53601 CND	INTERVENTOR: CONSORCIO LERI-CNC-F	DIRECTOR INTERVENTORIA: GERMAN LEMOINE A. M.P. 25202-5392 CND	PROYECTO: PUENTE QUEBRADA MOJADA RUTA SANTA MARTA - RIO PALOMINO K2 + 600	CONTIENE: ESQUEMA GEOMÉTRICO DE LA SUPERESTRUCTURA PLANTA	ARCHIVO: 15-9008-003-00.dwg	FECHA: JUNIO DE 2012
	ESCALAS: INDICADAS	PLANO No. 01 DE 01								