




PLANTA
ESCALA 1 : 100

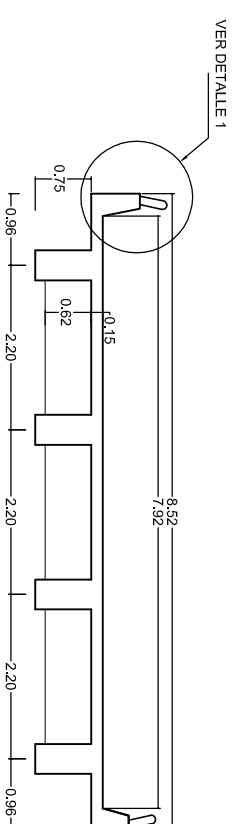


SECCION TRANSVERSAL E
ESCALA 1 : 50

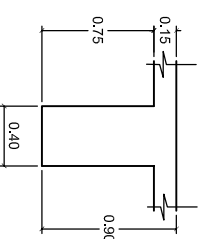


SECCION VIGA
ESCALA 1 : 50

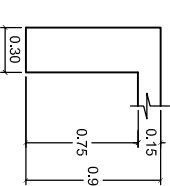

RIOSTRA APOYO
ESCALA 1 : 50

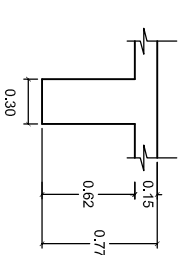


RIOSTRA INTERMEDIA
ESCALA 1 : 50

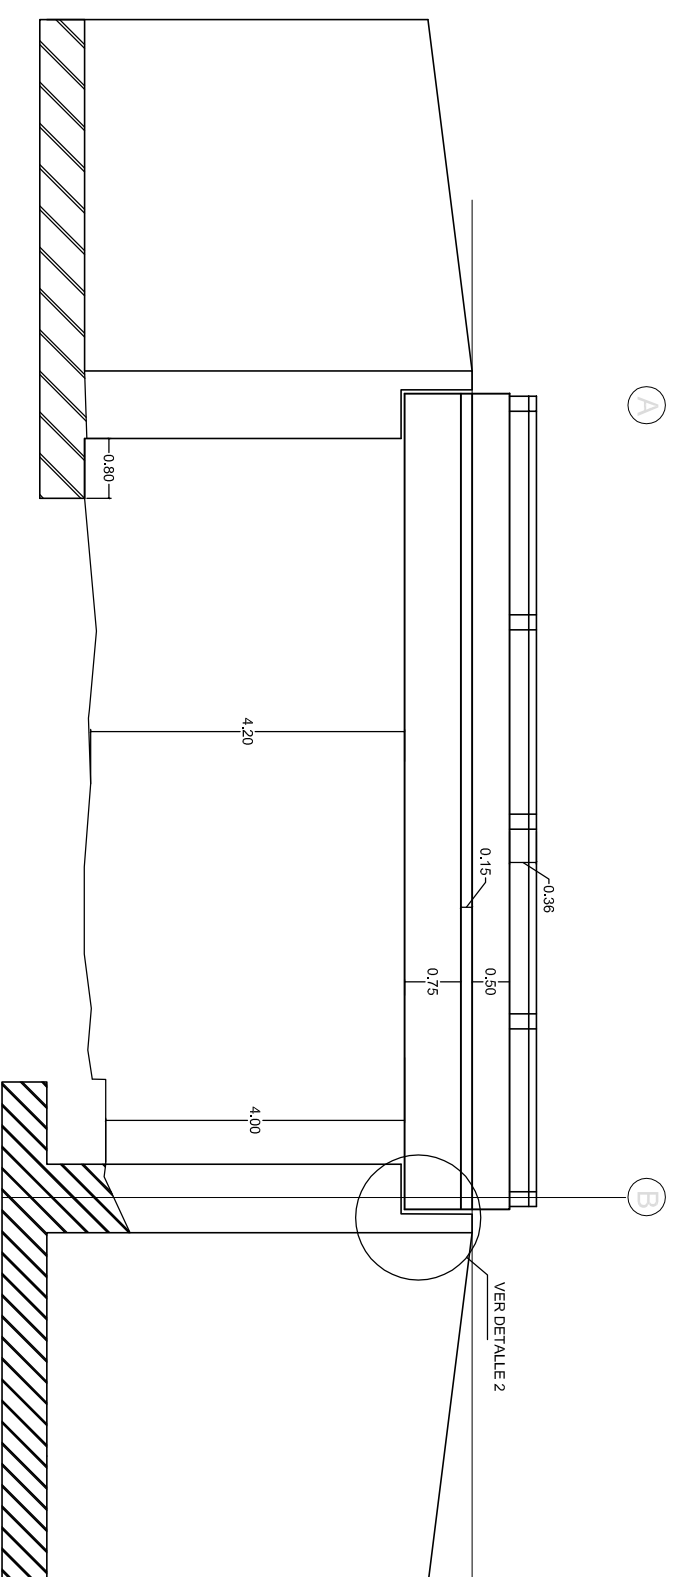


PERFIL
ESCALA 1 : 100

ELEMENTO ENTERRADO
MEDIDAS SIN VERIFICAR

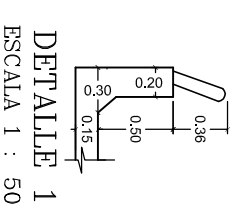

DETALLE 1
ESCALA 1 : 50

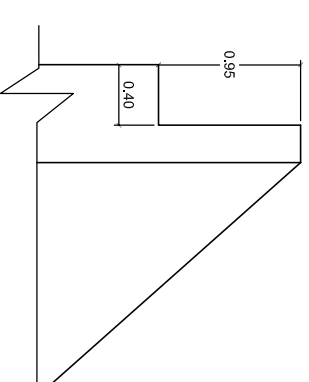

DETALLE 2
ESCALA 1 : 50

 INSTITUTO NACIONAL DE VIAS REPUBLICA DE COLOMBIA MINISTERIO DE TRANSPORTE	CONTRATO No. 2209-2011, OBJETO: ESTUDIOS DE INSPECCIÓN E INVENTARIO DE PUENTES DE LA RED NACIONAL DE CARRETERAS EN LA ZONA NORTE EN LOS DEPARTAMENTOS DE ATLANTICO, BOLIVAR, CÉSAR, CÓRDOBA, GUAJIRA, MAGDALENA Y SUCRE.	CONSULTOR: JOYCO Calidad en Infraestructura	DIRECTOR CONSULTORIA: JOSE JOAQUIN ORTIZ GARCIA M.P. 25202-33601 CND	INTERVENTOR: CONSORCIO LERL-CNC-F	DIRECTOR INTERVENTORIA: GERMAN LEMONE A M.P. 25202-5392 CND	PROYECTO: PUENTE EL CALABAZO RUTA SANTA MARTA - RIO PALOMINO K20 + 050	CONTENIDO: ESQUEMA GEOMETRICO DE LA SUPERESTRUCTURA PLANTA	ARCHIVO: 15-9008-006-009.dwg	FECHA: JUNIO 21 DE 2012
	ESCALAS: INDICADAS	PLANO No. 01 DE 01							