







PLANTA
ESCALA 1 : 200

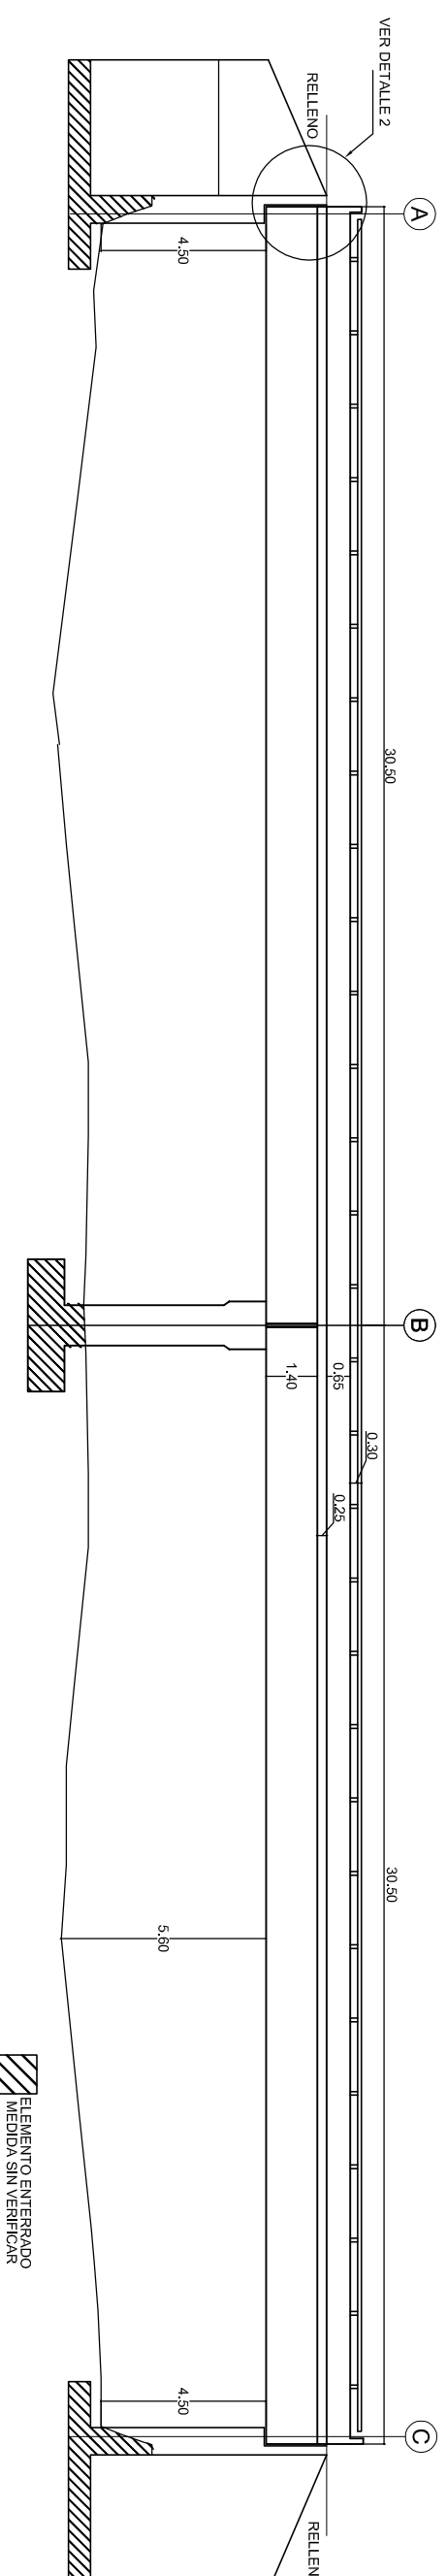


PERFIL
ESCALA 1 : 200

 INSTITUTO NACIONAL DE VIAS  REPUBLICA DE COLOMBIA  MINISTERIO DE TRANSPORTE	CONTRATO No. 2209-2011, OBJETO: ESTUDIOS DE INSPECCION E INVENTARIO DE PUENTES DE LA RED NACIONAL DE CARRETERAS EN LA ZONA NORTE EN LOS DEPARTAMENTOS DE ATLANTICO, BOLIVAR, CESAR, CÓRDOBA, GUAJIRA, MAGDALENA Y SUCRE.	CONSULTOR:  JOYCO Calidad en Infraestructura	DIRECTOR CONSULTORIA: JOSE JOAQUIN ORTIZ GARCIA M.P. 25202-53601 CND	INTERVENTOR: CONSORCIO LERÍ-ONC-F	DIRECTOR INTERVENTORIA: GERMAN LEMOINE A. M.P. 25202-5392 CND	PROYECTO: PUENTE MENDIGUACA RUTA SANTA MARTA -RIO PALOMINO K37 + 650	CONTIENE: ESQUEMA GEOMETRICO DE LA SUPERESTRUCTURA PLANTA	ARCHIVO: 15-9008-012-00.dwg ESCALAS: INDICADAS	FECHA: JUNIO DE 2012 PLANO No. 01 DE 02
	ELEMENTO ENTERRADO MEDIDA SIN VERIFICAR								

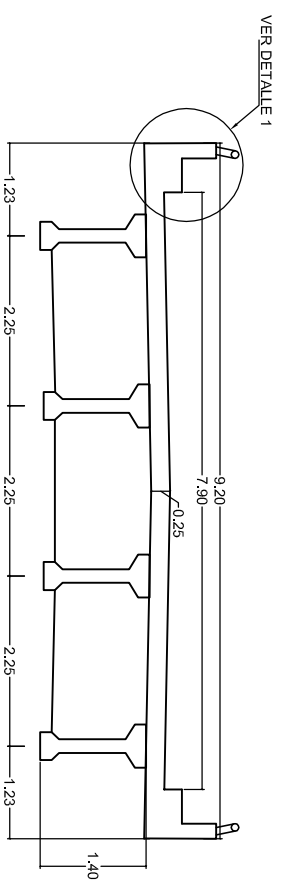


SECCION TRANSVERSAL POR E

ESCALA 1 : 100

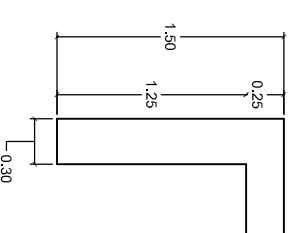


RIOSTRA EN APOYO

ESCALA 1 : 50

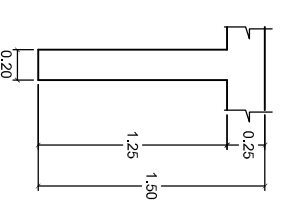


RIOSTRA INTERMEDIA

ESCALA 1 : 50

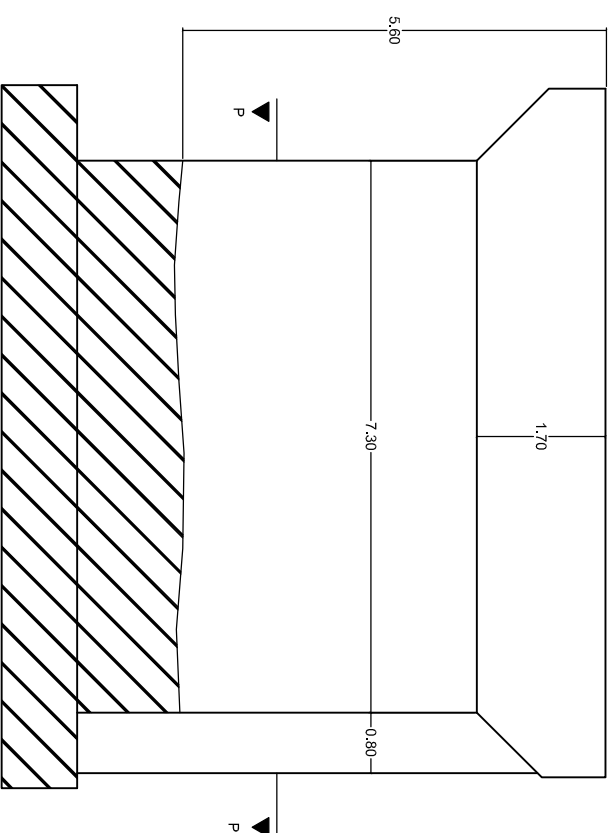


SECCION TRANSVERSAL EN APOYO CENTRAL

ESCALA 1 : 100

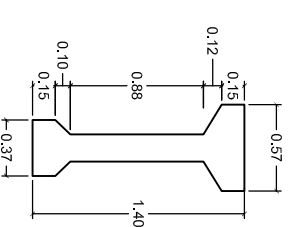


SECCION DE VIGA

ESCALA 1 : 50

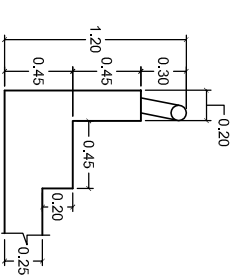

DETALLE 1


ESCALA 1 : 50

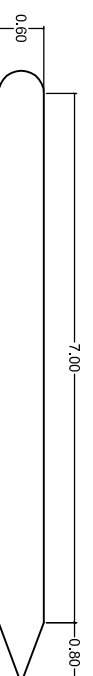

PLANTA APOYO CENTRAL



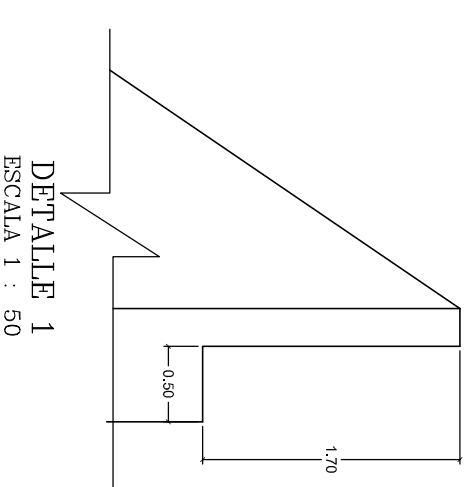

CORTE P-P

ESCALA 1 : 100



DETALLE 1

ESCALA 1 : 50

 INSTITUTO NACIONAL DE VIAS	 REPUBLICA DE COLOMBIA	 MINISTERIO DE TRANSPORTE	CONTRATO No. 2209-2011, OBJETO: ESTUDIOS DE INSPECCION E INVENTARIO DE PUENTES DE LA RED NACIONAL DE CARRETERAS EN LA ZONA NORTE EN LOS DEPARTAMENTOS DE ATLANTICO, BOLIVAR, CESAR, CÓRDOBA, GUAJIRA, MAGDALENA Y SUCEC.		 JOYCO <small>Cadena en Infraestructura</small>	DIRECTOR CONSULTORIA:	INTERVENTOR:	DIRECTOR INTERVENTORIA:	PROYECTO:	CONTIENE:	ARCHIVO:	FECHA:
			JOSE JOAQUIN ORTIZ GARCIA M.P. 25202-53601 CND	CONSORCIO LERI-CNC-F		GERMAN LEMOINE A. M.P. 25202-5392 CND	PUENTE MENDIGUACA RUTA SANTA MARTA -RIO PALOMINO K37 + 650	ESQUEMA GEOMETRICO DE LA SUPERESTRUCTURA PLANTA	15-9008-012-00.dwg ESCALAS: INDICADAS	JUNIO DE 2012 PLANO No. 02 DE 02		