







PLANTA
 ESCALA 1 : 200

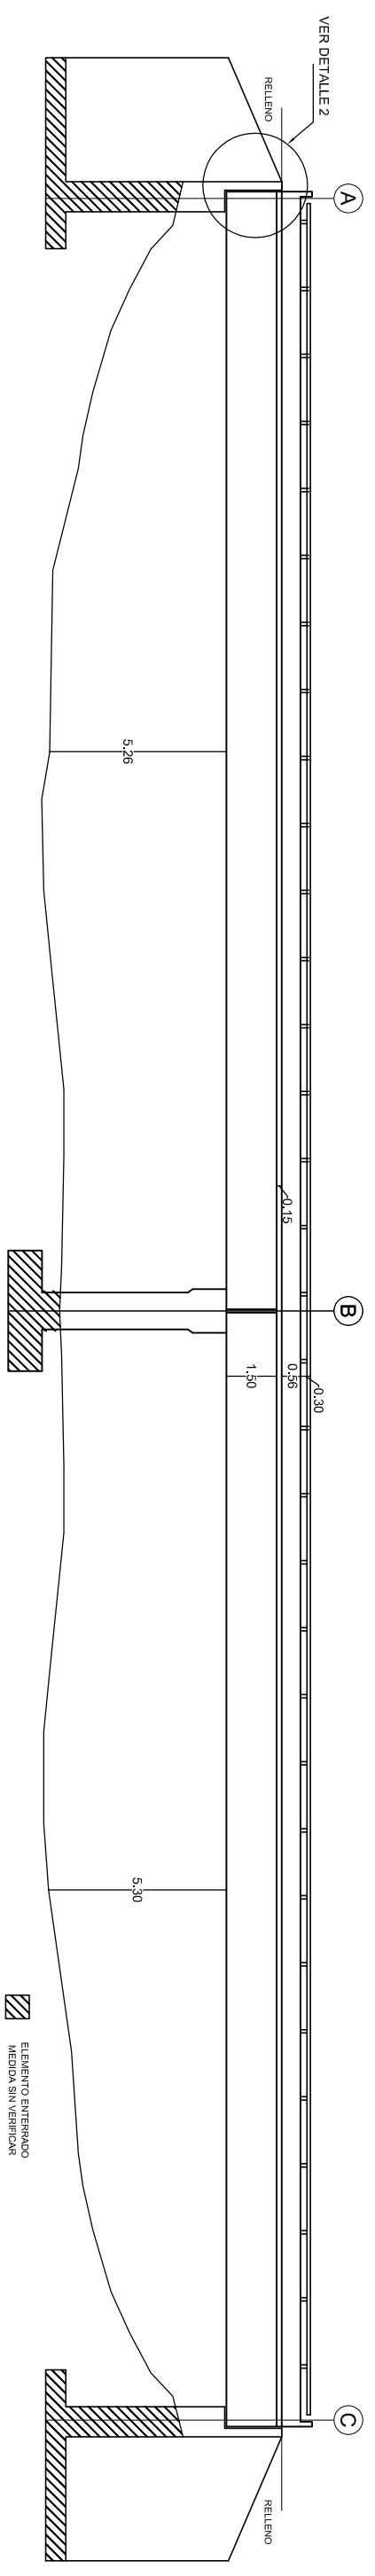


PERFIL
 ESCALA 1 : 200

 INSTITUTO NACIONAL DE VIAS	 REPUBLICA DE COLOMBIA	 MINISTERIO DE TRANSPORTE	CONTRATO No. 2209-2011, OBJETO: ESTUDIOS DE INSPECCION E INVENTARIO DE PUENTES DE LA RED NACIONAL DE CARRETERAS EN LA ZONA NORTE EN LOS DEPARTAMENTOS DE ATLANTICO, BOLIVAR, CESAR, CÓRDOBA, GUAJIRA, MAGDALENA Y SUCRE.		 CONSULTOR: JOYCO Calidad en Infraestructura	DIRECTOR CONSULTORIA: JOSE JOAQUIN ORTIZ GARCIA M.P. 25202-53601 CND	INTERVENTOR: CONSORCIO LERÍ-CNC-F	DIRECTOR INTERVENTORIA: GERMAN LEMOINE A. M.P. 25202-5392 CND	PROYECTO: PUENTE GUACHACA RUTA SANTA MARTA - RIO PALOMINO K41 + 050	CONTIENE: ESQUEMA GEOMÉTRICO DE LA SUPERESTRUCTURA PLANTA	ARCHIVO: 15-9008-013-00.dwg	FECHA: JUNIO DE 2012
			ESCALAS: INDICADAS	PLANO No. 01 DE 02								

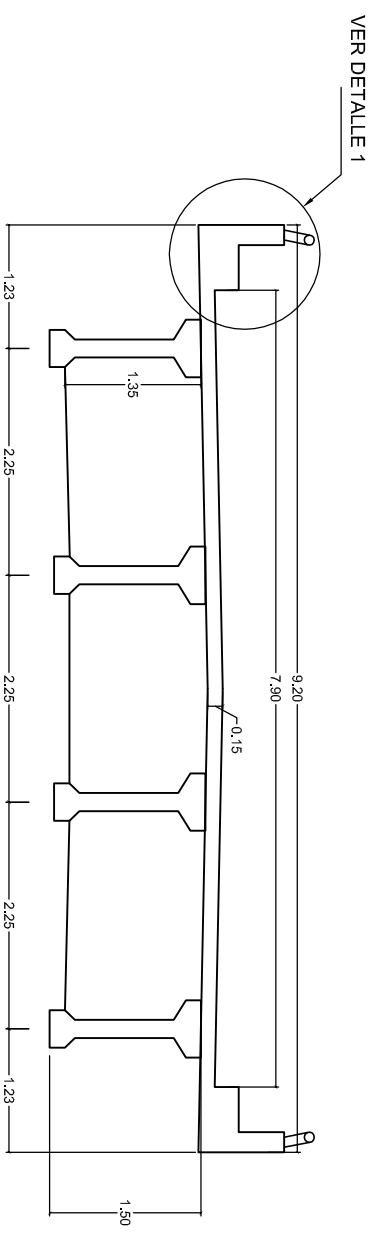


SECCION TRANSVERSAL POR E

ESCALA 1 : 75

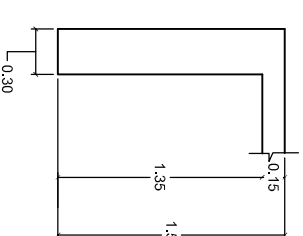


RIOSTRA EN APOYO

ESCALA 1 : 50

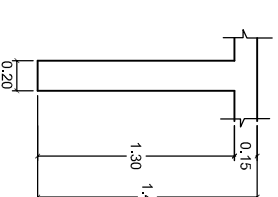


RIOSTRA INTERMEDIA

ESCALA 1 : 50

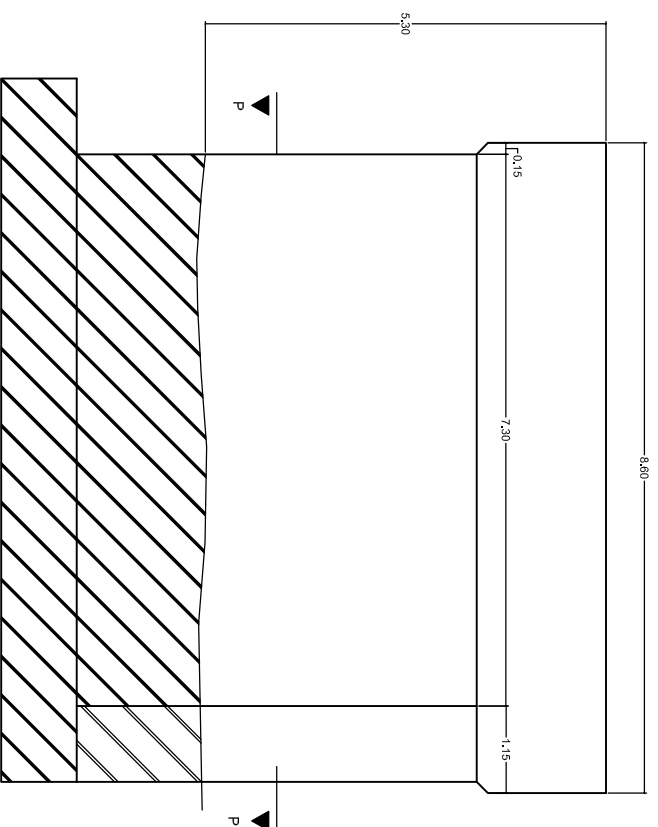


SECCION TRANSVERSAL EN APOYO CENTRAL

ESCALA 1 : 100

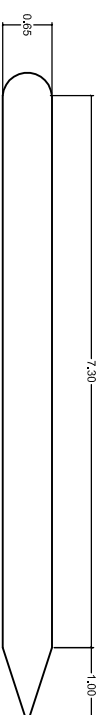


SECCION EN PLANTA PILA

ESCALA 1 : 100

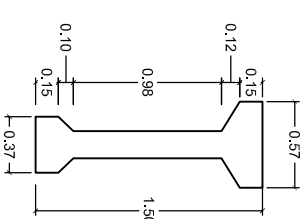


SECCION DE VIGA

ESCALA 1 : 50

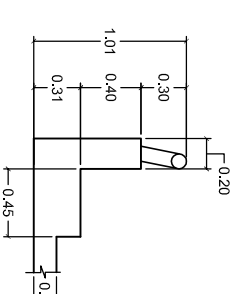



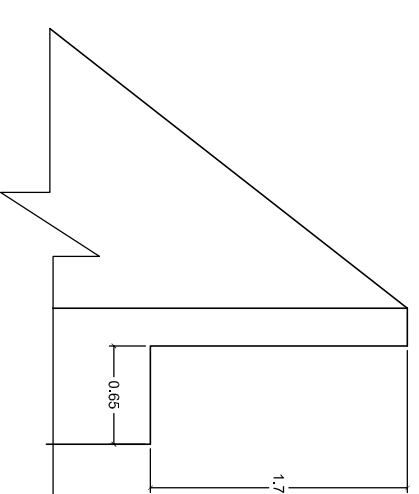

DETALLE 1

ESCALA 1 : 50



DETALLE 2

ESCALA 1 : 50

 INSTITUTO NACIONAL DE VIAS	 REPUBLICA DE COLOMBIA	 MINISTERIO DE TRANSPORTE	CONTRATO No. 2209-2011, OBJETO: ESTUDIOS DE INSPECCION E INVENTARIO DE PUENTES DE LA RED NACIONAL DE CARRETERAS EN LA ZONA NORTE EN LOS DEPARTAMENTOS DE ATLANTICO, BOLIVAR, CESAR, CÓRDOBA, GUAJIRA, MAGDALENA Y SUCE.		 CONSULTOR: JOYCO Calidad en Infraestructura	DIRECTOR CONSULTORIA: JOSE JOAQUIN ORTIZ GARCIA M.P. 25202-53601 CND	INTERVENTOR: CONSORCIO LERI-CNC-F	DIRECTOR INTERVENTORIA: GERMAN LEMOINE A. M.P. 25202-5392 CND	PROYECTO: PUENTE GUACHACA RUTA SANTA MARTA - RIO PALOMINO K41 + 050	CONTIENE: ESQUEMA GEOMETRICO DE LA SUPERESTRUCTURA PLANTA	ARCHIVO: 15-9008-013-00.dwg	FECHA: JUNIO DE 2012
			ESCALAS: INDICADAS	PLANO No. 02 DE 02								