




PLANTA
ESCALA 1 : 150

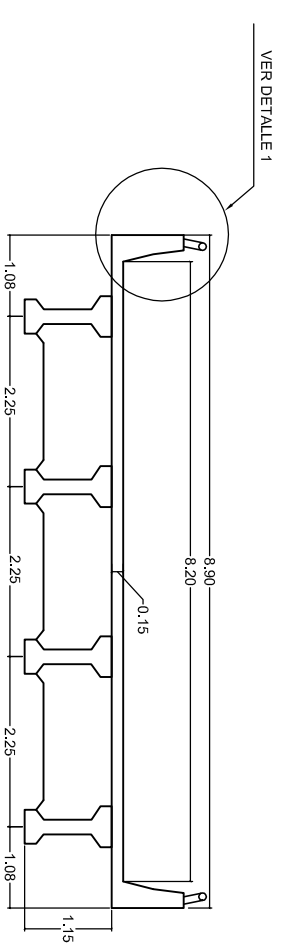


SECCION TRANSVERSAL Φ
ESCALA 1 : 100

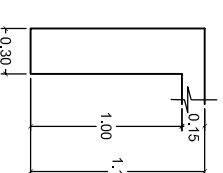


RIOSTRA EN APOYO
ESCALA 1 : 50

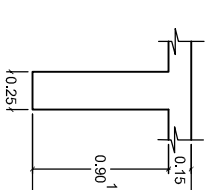


RIOSTRA INTERMEDIA
ESCALA 1 : 50

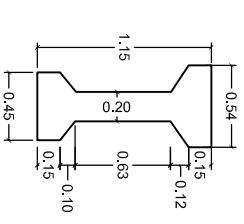


SECCION VIGA
ESCALA 1 : 50

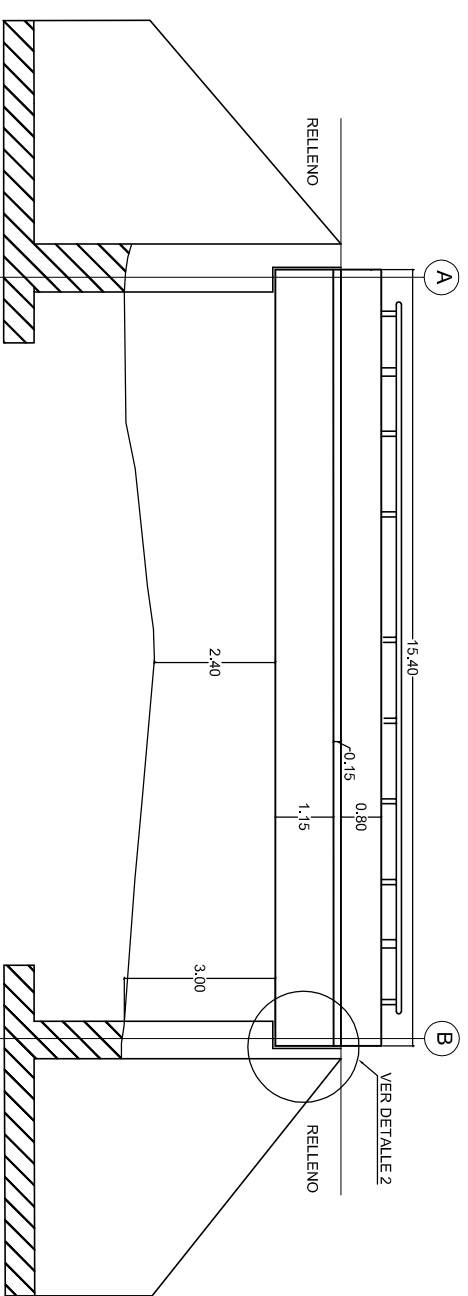

PERFIL
ESCALA 1 : 150

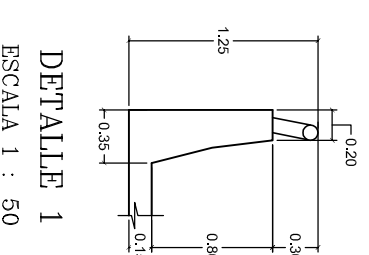



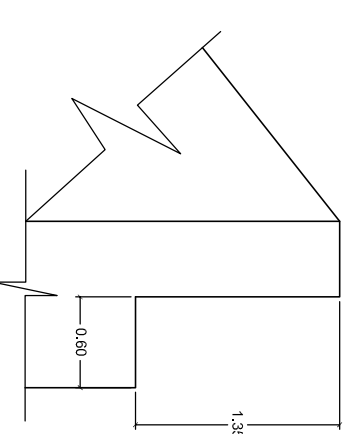

DETALLE 1
ESCALA 1 : 50



DETALLE 2
ESCALA 1 : 50

ELEMENTO ENTERRADO
MEDIDA SIN VERIFICAR

  	CONTRATO No. 2209-2011, OBJETO: ESTUDIOS DE INSPECCION E INVENTARIO DE PUENTES DE LA RED NACIONAL DE CARRETERAS EN LA ZONA NORTE EN LOS DEPARTAMENTOS DE ATLANTICO, BOLIVAR, CESAR, CÓRDOBA, GUAJIRA, MAGDALENA Y SUCRE.	 CONSULTOR: JOSE JOAQUIN ORTIZ GARCIA M.P. 25202-53601 CND	DIRECTOR CONSULTORIA: JOSE JOAQUIN ORTIZ GARCIA M.P. 25202-53601 CND	INTERVENTOR: CONSORCIO LERI-CNC-F	DIRECTOR INTERVENTORIA: GERMAN LEMOINE A. M.P. 25202-5392 CND	PROYECTO: PUENTE LA MARIA I RUTA SANTA MARTA - RIO PALOMINO K47 +520	CONTIENE: ESQUEMA GEOMETRICO DE LA SUPERESTRUCTURA PLANTA	ARCHIVO: 15-9008-019-00.dwg ESCALAS: INDICADAS	FECHA: JUNIO DE 2012 PLANO No. 01 DE 01
	INSTITUTO NACIONAL DE VIAS REPUBLICA DE COLOMBIA MINISTERIO DE TRANSPORTE	JOYCO Calidad en Infraestructura	JOSE JOAQUIN ORTIZ GARCIA M.P. 25202-53601 CND	JOSE JOAQUIN ORTIZ GARCIA M.P. 25202-53601 CND	CONSORCIO LERI-CNC-F	GERMAN LEMOINE A. M.P. 25202-5392 CND	PUENTE LA MARIA I RUTA SANTA MARTA - RIO PALOMINO K47 +520	ESQUEMA GEOMETRICO DE LA SUPERESTRUCTURA PLANTA	15-9008-019-00.dwg INDICADAS