




PLANTA  
ESCALA 1 : 150

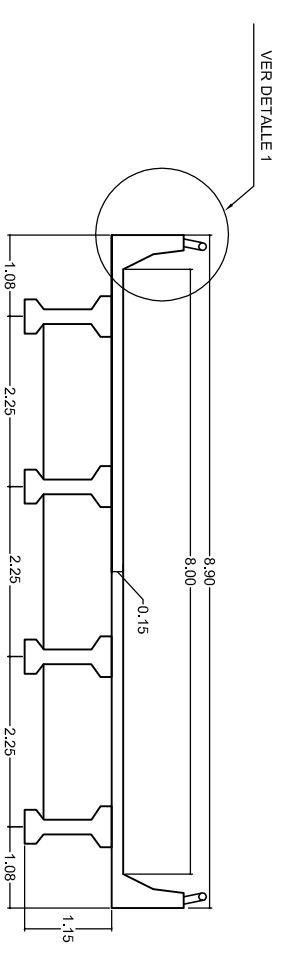


SECCION TRANSVERSAL  $\Phi$   
ESCALA 1 : 100

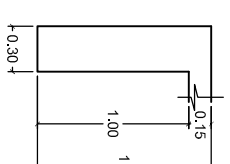


RIOSTRA EN APOYO  
ESCALA 1 : 50

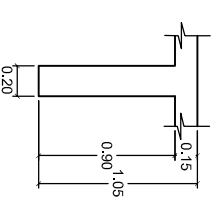

RIOSTRA INTERMEDIA  
ESCALA 1 : 50

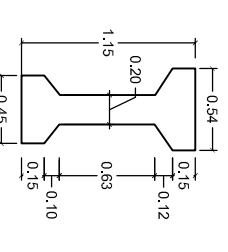


SECCION VIGA  
ESCALA 1 : 50

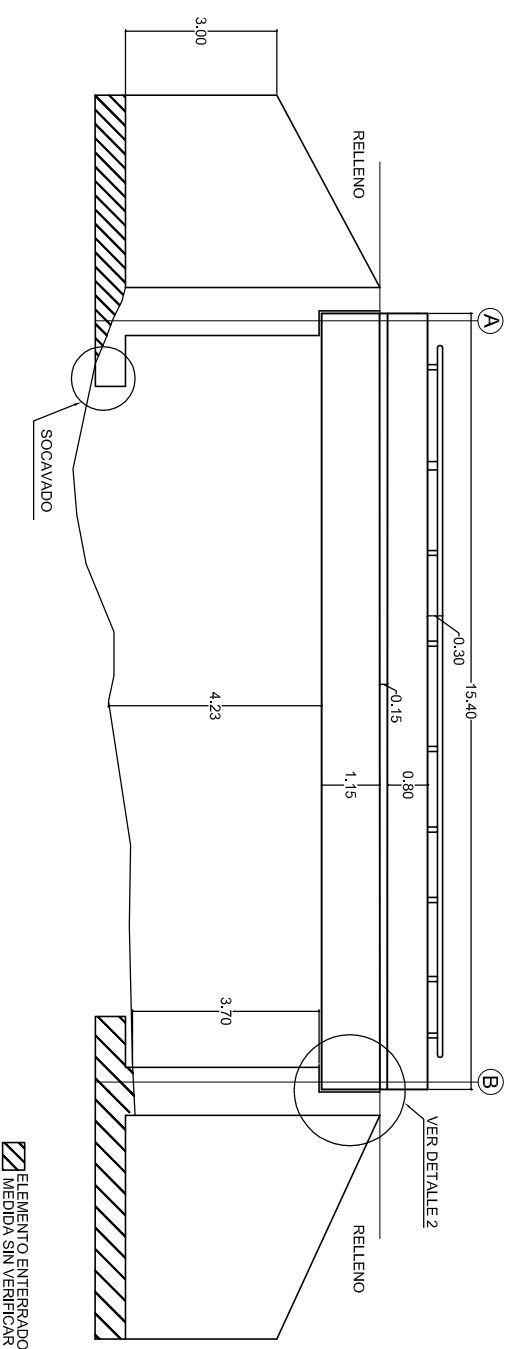


PERFIL  
ESCALA 1 : 150



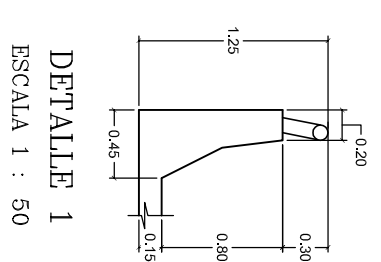

ELEMENTO ENTERRADO  
 MEDIDA SIN VERIFICAR

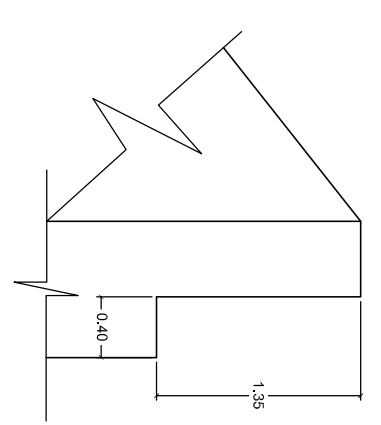

DETALLE 1  
ESCALA 1 : 50



DETALLE 2  
ESCALA 1 : 50

 INSTITUTO NACIONAL DE VIAS  REPUBLICA DE COLOMBIA  MINISTERIO DE TRANSPORTE	CONTRATO No. 2209-2011, OBJETO: ESTUDIOS DE INSPECCION E INVENTARIO DE PUENTES DE LA RED NACIONAL DE CARRETERAS EN LA ZONA NORTE EN LOS DEPARTAMENTOS DE ATLANTICO, BOLIVAR, CESAR, CÓRDOBA, GUAJIRA, MAGDALENA Y SUCRE.	 JOYCO Calidad en Infraestructura	DIRECTOR CONSULTORIA: JOSÉ JOAQUÍN ORTIZ GARCÍA M.P. 25202-53601 CND	INTERVENTOR: CONSORCIO LERI-CNC-F	DIRECTOR INTERVENTORIA: GERMAN LEMOINE A. M.P. 25202-5392 CND	PROYECTO: PUENTE GUACOCHÉ RUTA SANTA MARTA - RÍO PALOMINO K54 +361	CONTIENE: ESQUEMA GEOMÉTRICO DE LA SUPERESTRUCTURA PLANTA	ARCHIVO: 15-9008-025-00.dwg ESCALAS: INDICADAS	FECHA: JULIO DE 2012 PLANO No. 01 DE 01
	ELEMENTO ENTERRADO MEDIDA SIN VERIFICAR								