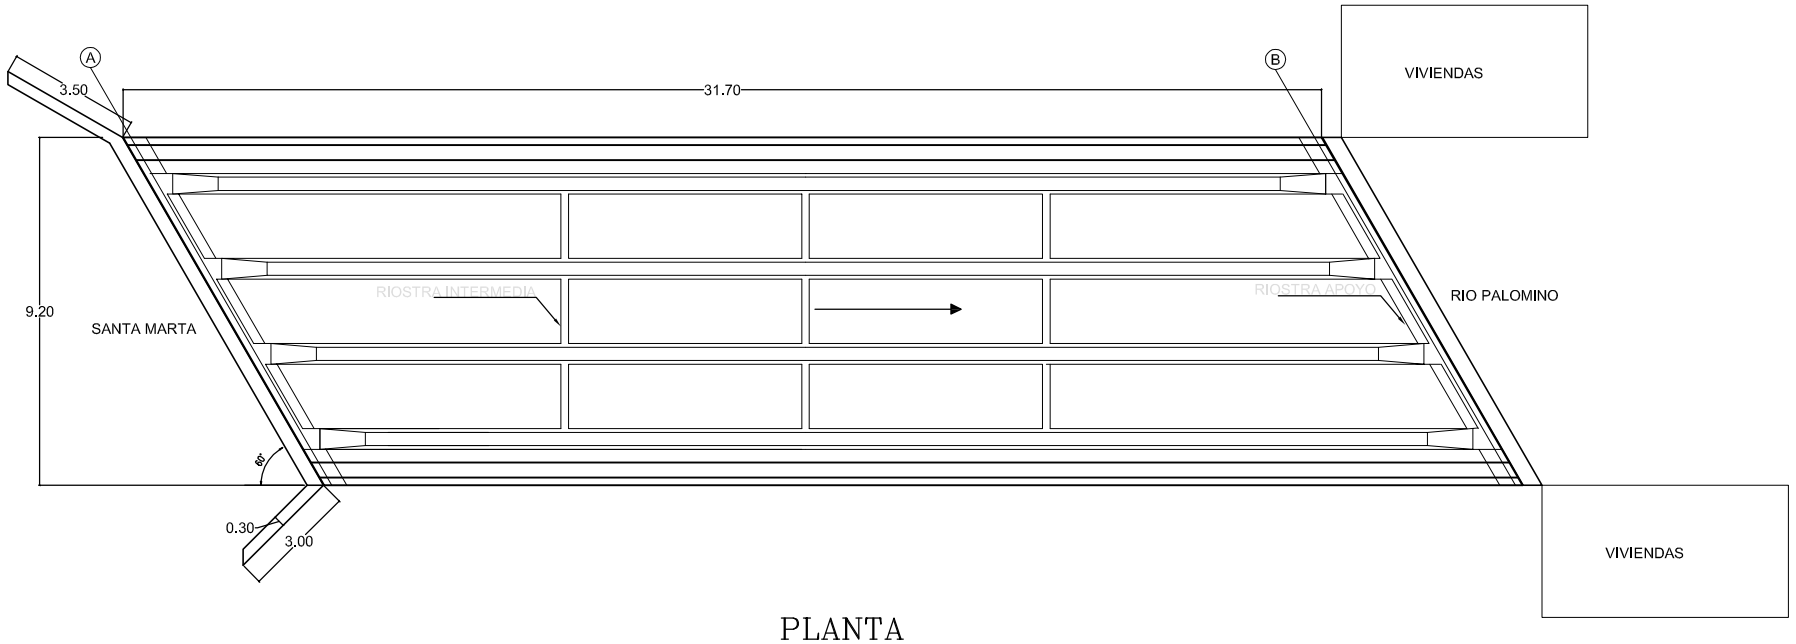

PLANTA
ESCALA 1 : 200

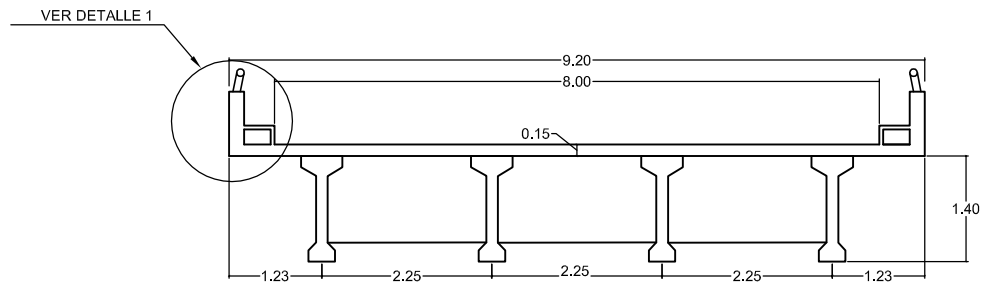

SECCION TRANSVERSAL ℄
ESCALA 1 : 100

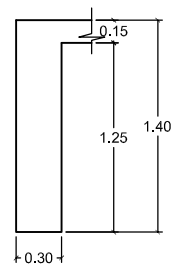

RIOSTRA EN APOYO
ESCALA 1 : 50

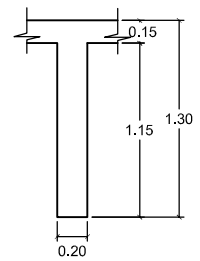

RIOSTRA INTERMEDIA
ESCALA 1 : 50

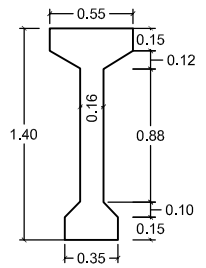

SECCION VIGA
ESCALA 1 : 50

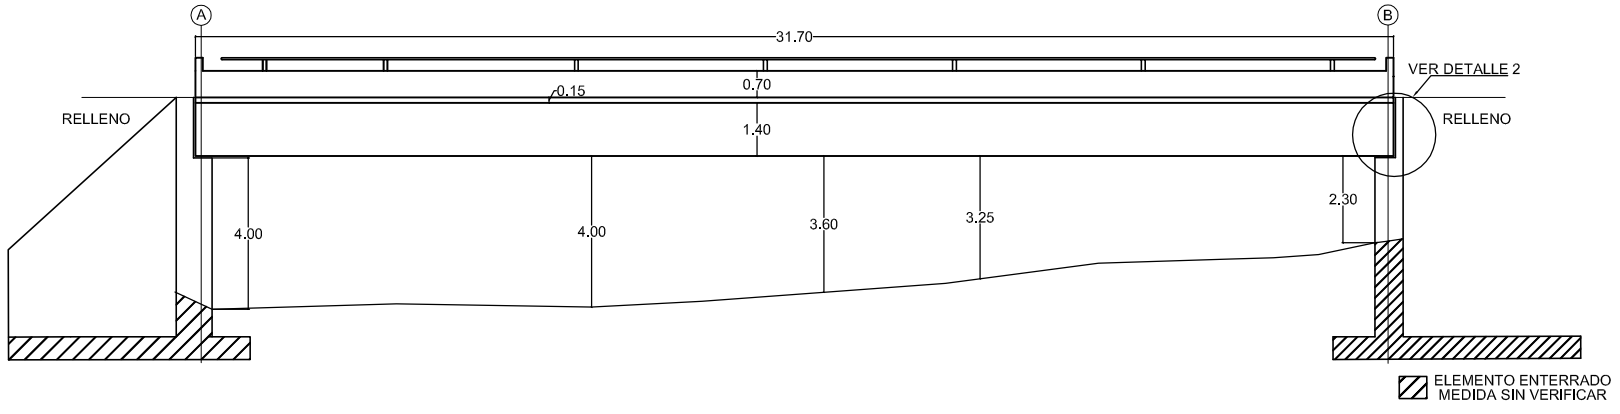

PERFIL
ESCALA 1 : 200

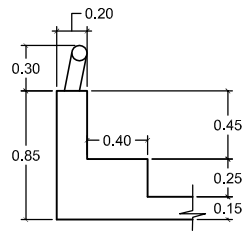

DETALLE 1
ESCALA 1 : 50

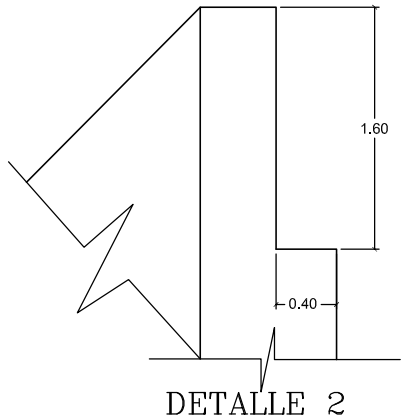

DETALLE 2
ESCALA 1 : 50

INSTITUTO NACIONAL DE VIAS — REPUBLICA DE COLOMBIA — MINISTERIO DE TRANSPORTE

CONTRATO No. 2209-2011, OBJETO: ESTUDIOS DE INSPECCIÓN E INVENTARIO DE PUENTES DE LA RED NACIONAL DE CARRETERAS EN LA ZONA NORTE EN LOS DEPARTAMENTOS DE ATLÁNTICO, BOLIVAR, CESAR, CÓRDOBA, GUAJIRA, MAGDALENA Y SUCRE.

CONSULTOR: JOYCO Calidad en Infraestructura

DIRECTOR CONSULTORÍA: JOSE JOAQUIN ORTIZ GARCIA M.P. 25202-53601 CND

INTERVENTOR: CONSORCIO LERI-CNC-F

DIRECTOR INTERVENTORÍA: GERMAN LEMOINE A. M.P. 25202-5392 CND

PROYECTO: PUENTE PERICO AGUADO RUTA SANTA MARTA – RIO PALOMINO K58 +050

CONTIENE: ESQUEMA GEOMÉTRICO DE LA SUPERESTRUCTURA PLANTA

ARCHIVO: 15-9008-027-00.dwg

ESCALAS: INDICADAS

FECHA: JULIO DE 2012

PLANO No. 01 DE 01