




PLANTA
ESCALA 1 : 150

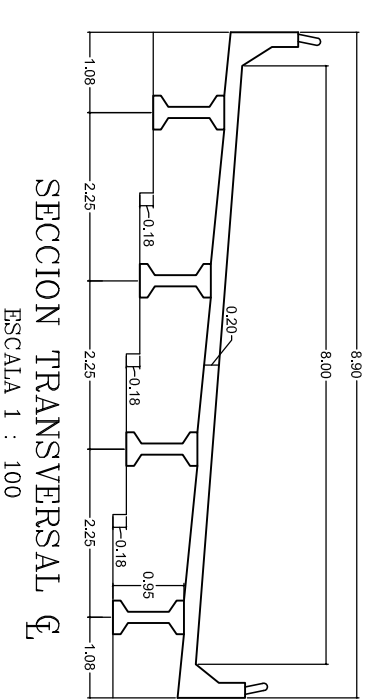


SECCION TRANSVERSAL E
ESCALA 1 : 100

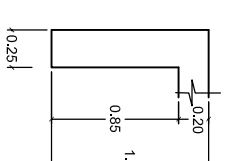


RIOSTRA EN APOYO
ESCALA 1 : 50

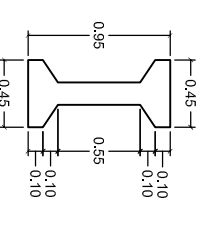


SECCION DE VIGA
ESCALA 1 : 50

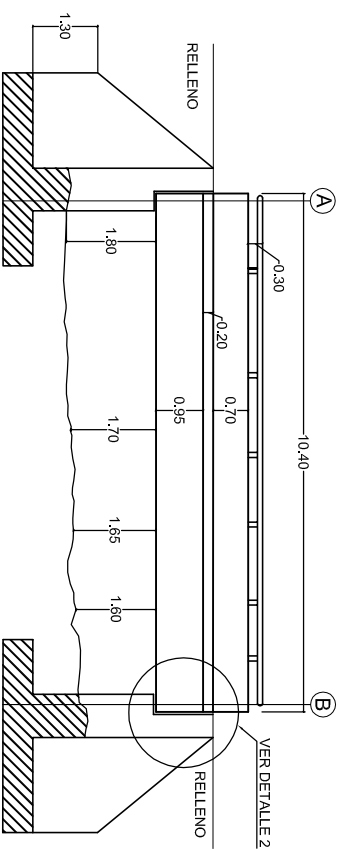

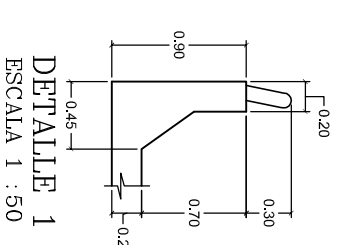


PERFIL
ESCALA 1 : 150

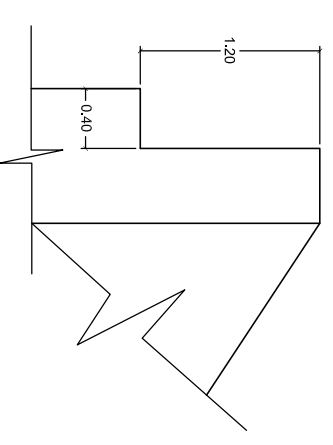

DETALLE 1
ESCALA 1 : 50



DETALLE 2
ESCALA 1 : 50

  	<p>CONTRATO No. 2209-2011, OBJETO: ESTUDIOS DE INSPECCIÓN E INVENTARIO DE PUENTES DE LA RED NACIONAL DE CARRETERAS EN LA ZONA NORTE EN LOS DEPARTAMENTOS DE ATLANTICO, BOLIVAR, CESAR, CÓRDOBA, GUAJIRA, MAGDALENA Y SUCRE.</p>	<p>CONSULTOR: JOYCO Calidad en Infraestructura</p>	<p>DIRECTOR CONSULTORIA: JOSE JOAQUIN ORTIZ GARCIA M.P. 25202-33601 CND</p>	<p>INTERVENTOR: CONSORCIO LERI-CNC-F</p>	<p>DIRECTOR INTERVENTORIA: GERMAN LEMONE A M.P. 25202-5392 CND</p>	<p>PROYECTO: PUENTE QUINTANA RUTA SANTA MARTA-RIO PALOMINO K50 + 802</p>	<p>CONTIENE: ESQUEMA GEOMETRICO DE LA SUPERESTRUCTURA PLANTA</p>	<p>ARCHIVO: 15-9008-029-00.dwg ESCALAS: INDICADAS</p>	<p>FECHA: JULIO DE 2012 PLANO No. 01 DE 01</p>
---	---	---	---	--	--	--	--	---	--