



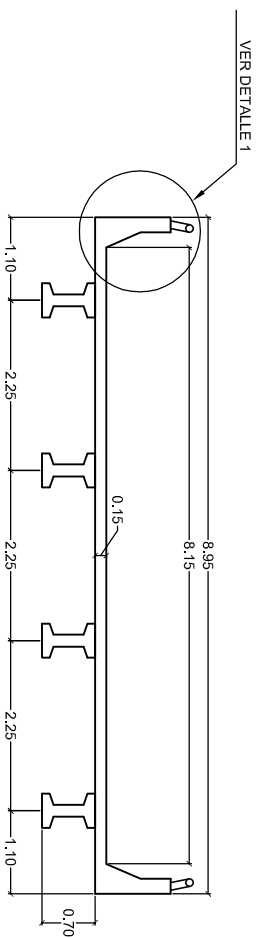


PLANTA
ESCALA 1 : 100

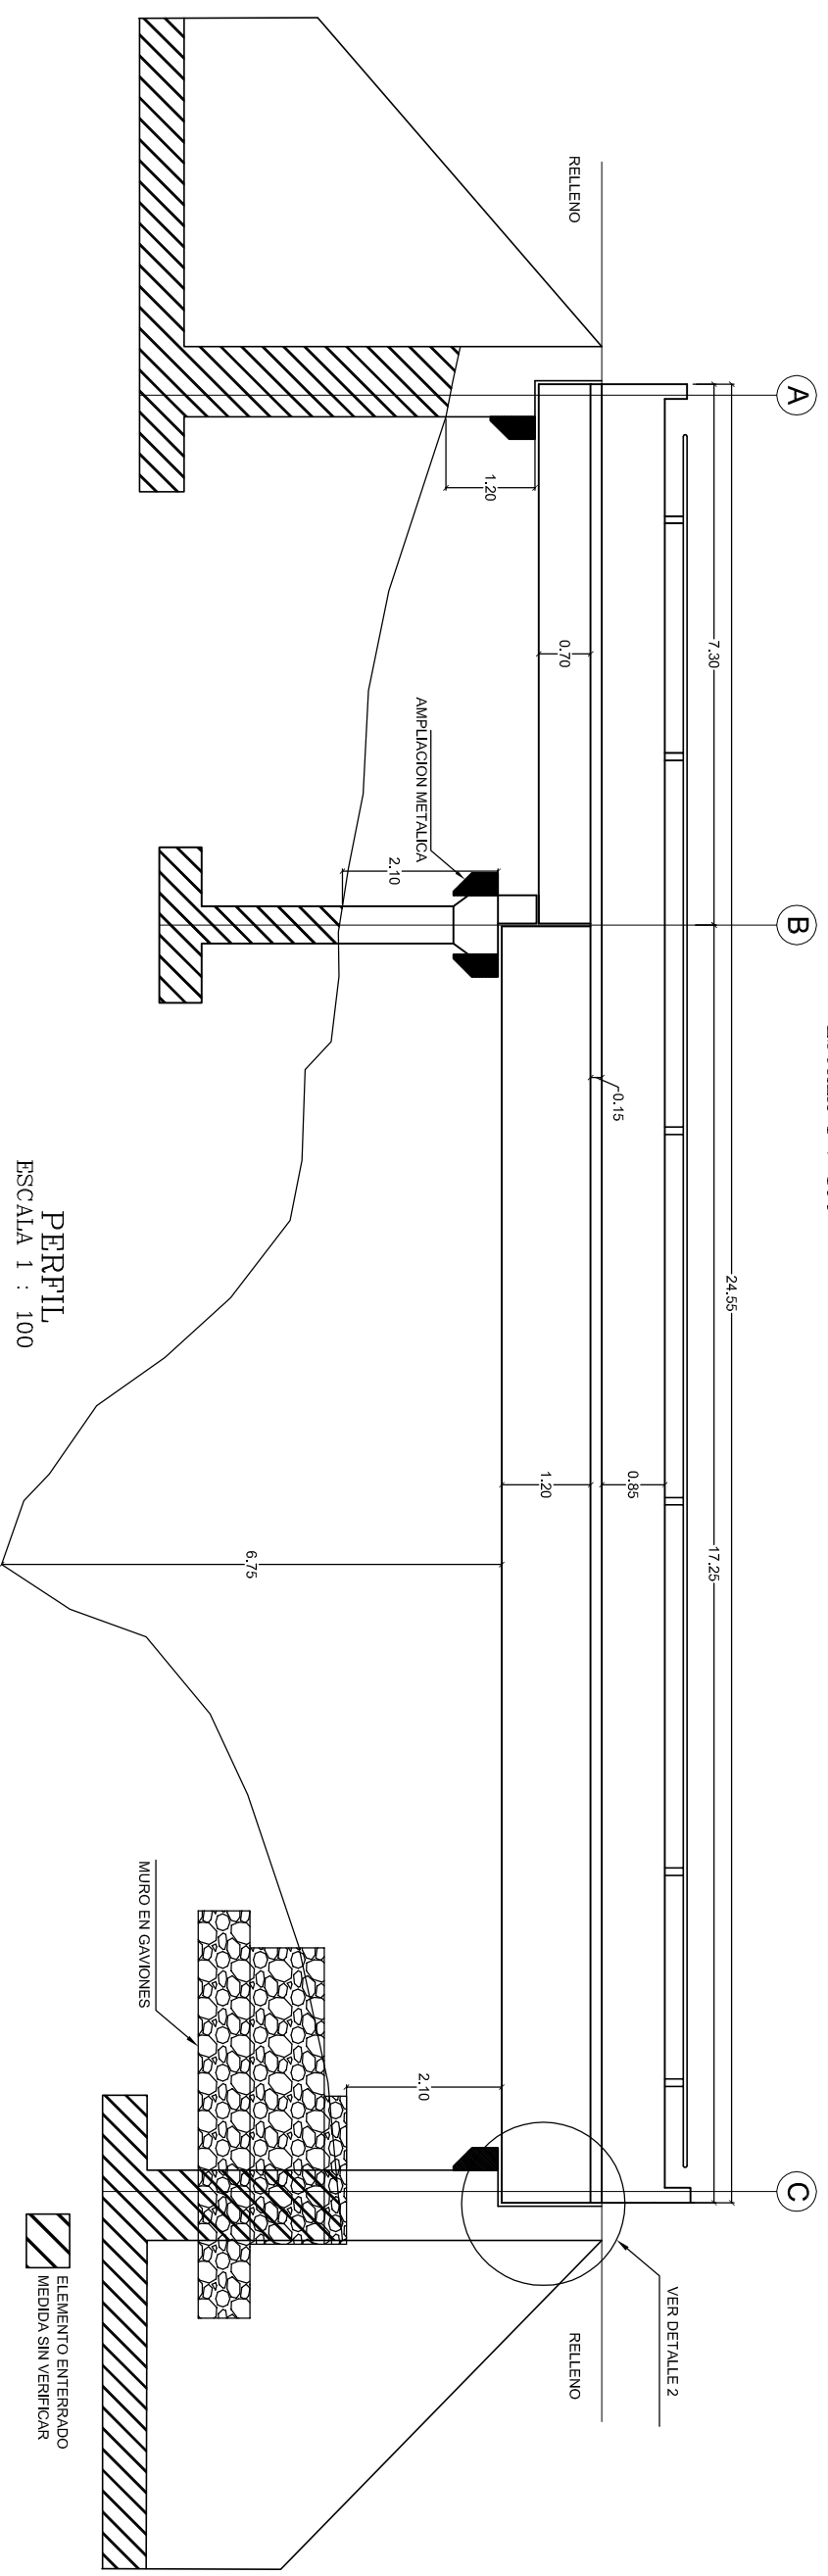


PERFIL
ESCALA 1 : 100

 INSTITUTO NACIONAL DE VIAS  REPUBLICA DE COLOMBIA  MINISTERIO DE TRANSPORTE	CONTRATO No. 2209-2011, OBJETO: ESTUDIOS DE INSPECCION E INVENTARIO DE PUENTES DE LA RED NACIONAL DE CARRETERAS EN LA ZONA NORTE EN LOS DEPARTAMENTOS DE ATLANTICO, BOLIVAR, CESAR, CÓRDOBA, GUAJIRA, MAGDALENA Y SUCRE.		 CONSULTOR: JOYCO Calidad en Infraestructura	DIRECTOR CONSULTORIA: JOSE JOAQUIN ORTIZ GARCIA M.P. 25202-53601 CND	INTERVENTOR: CONSORCIO LERI-CNC-F	DIRECTOR INTERVENTORIA: GERMAN LEMOINE A. M.P. 25202-5392 CND	PROYECTO: PUENTE LAS FLORES II RUTA SANTA MARTA - RIO PALOMINO K61 +679	CONTIENE: ESQUEMA GEOMETRICO DE LA SUPERESTRUCTURA PLANTA	ARCHIVO: 15-9008-028-00.dwg	FECHA: JULIO DE 2012
				ESCALAS: INDICADAS	PLANO No. 01 DE 01					




SECCION TRANSVERSAL E L-1

ESCALA 1 : 100

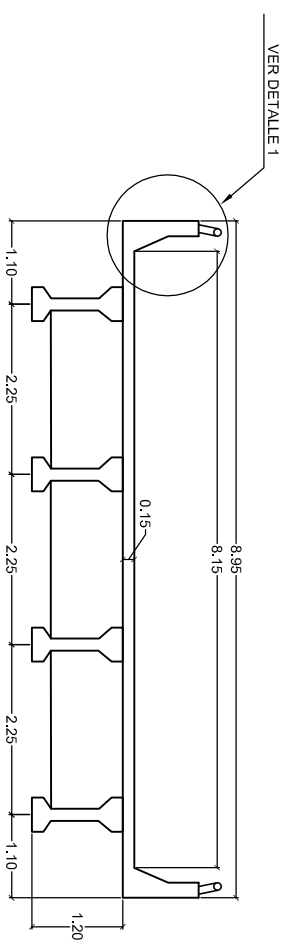


SECCION TRANSVERSAL E L-2

ESCALA 1 : 100

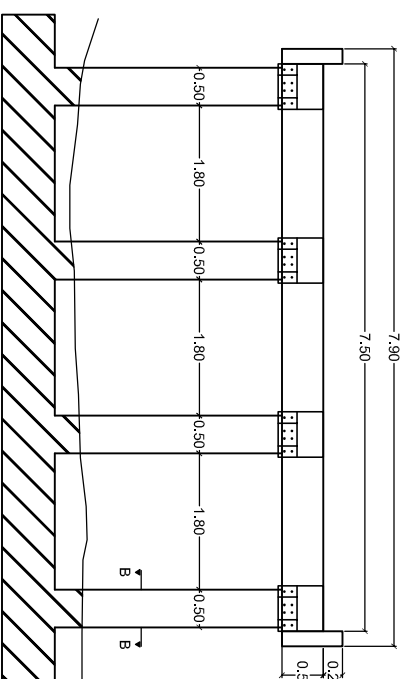


SECCION TRANSVERSAL EN APOYO

ESCALA 1 : 100

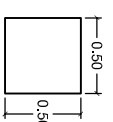


CORTE B-B

ESCALA 1 : 50

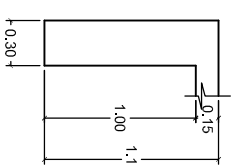


RIOSTRA EN APOYO

ESCALA 1 : 50

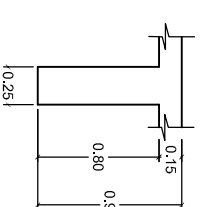


RIOSTRA INTERMEDIA

ESCALA 1 : 50

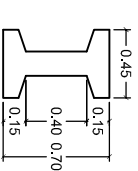


SECCION VIGA L-1

ESCALA 1 : 50

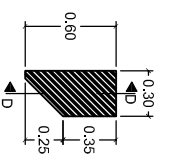


AMPLIACION METALICA

ESCALA 1 : 50

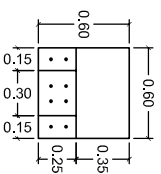


CORTE D-D

ESCALA 1 : 50

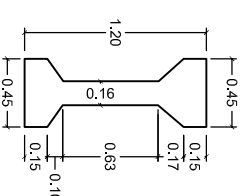


SECCION VIGA L-2

ESCALA 1 : 50

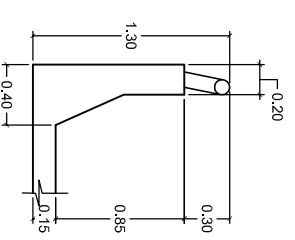



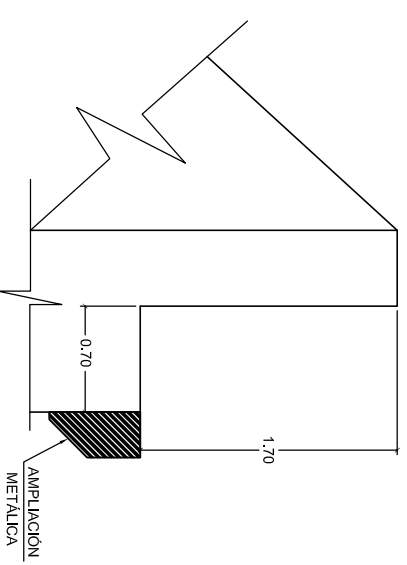

DETALLE 1

ESCALA 1 : 50



DETALLE 2

ESCALA 1 : 50

  	CONTRATO No. 2209-2011, OBJETO: ESTUDIOS DE INSPECCION E INVENTARIO DE PUENTES DE LA RED NACIONAL DE CARRETERAS EN LA ZONA NORTE EN LOS DEPARTAMENTOS DE ATLANTICO, BOLIVAR, CESAR, CÓRDOBA, GUAJIRA, MAGDALENA Y SUCRE.		 CONSULTOR:	DIRECTOR CONSULTORIA: JOSÉ JOAQUÍN ORTIZ GARCÍA M.P. 25202-53601 CND	INTERVENOR: CONSORCIO LERÍ-CNC-F	DIRECTOR INTERVENTORIA: GERMAN LEMOINE A. M.P. 25202-5392 CND	PROYECTO: PUENTE LAS FLORES II RUTA SANTA MARTA - RÍO PALOMINO K61 +679	CONTIENE: ESQUEMA GEOMÉTRICO DE LA SUPERESTRUCTURA PLANTA	ARCHIVO: 15-9008-028-00.dwg	FECHA: JULIO DE 2012
	ESCALAS: INDICADAS	PLANO No. 01 DE 02								