







PLANTA
ESCALA 1 : 200

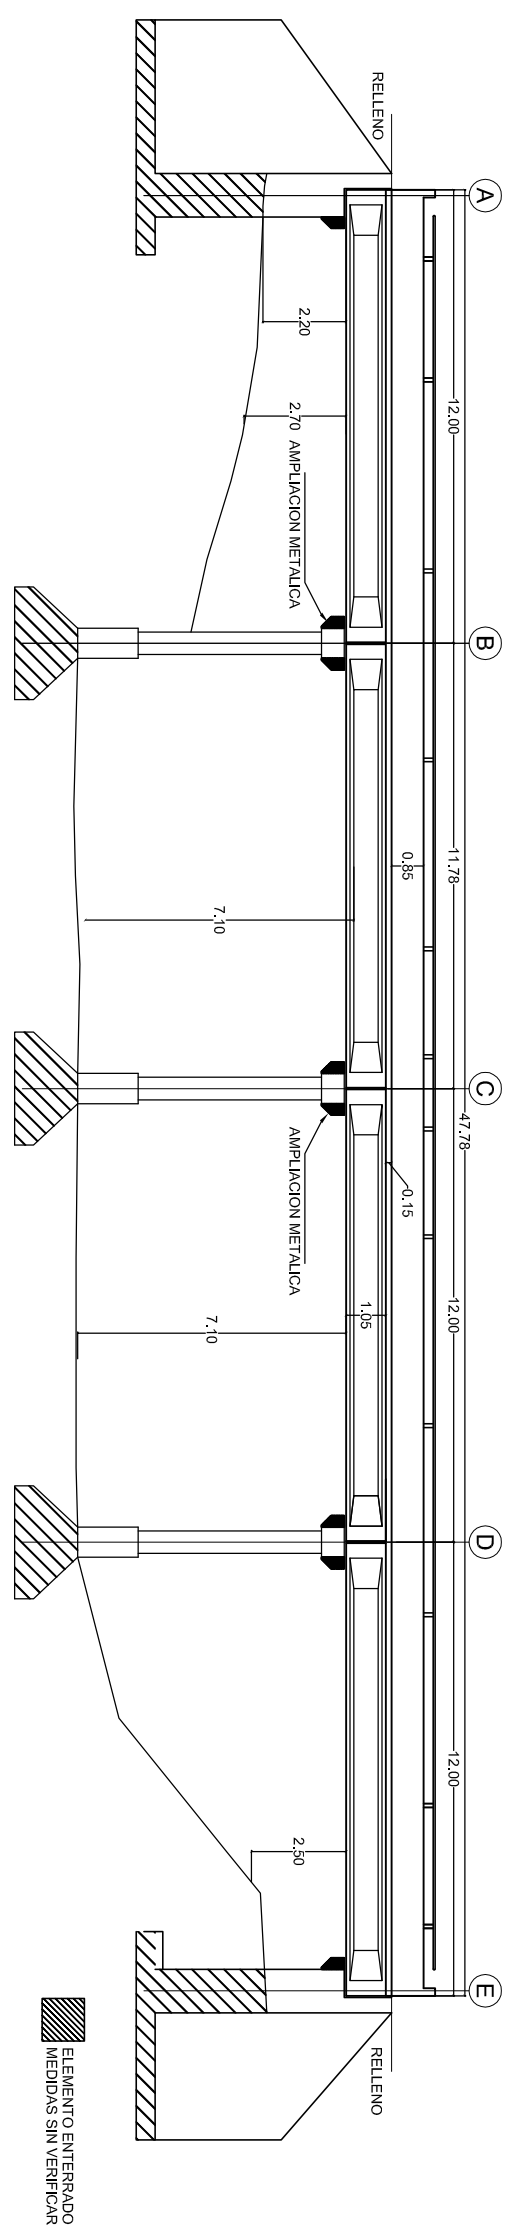


PERFIL
ESCALA 1 : 200


 INSTITUTO NACIONAL DE VIAS	 REPUBLICA DE COLOMBIA	 MINISTERIO DE TRANSPORTE	CONTRATO No. 2209-2011, OBJETO: ESTUDIOS DE INSPECCION E INVENTARIO DE PUENTES DE LA RED NACIONAL DE CARRETERAS EN LA ZONA NORTE EN LOS DEPARTAMENTOS DE ATLANTICO, BOLIVAR, CESAR, CÓRDOBA, GUAJIRA, MAGDALENA Y SUCRE.		CONSULTOR:	DIRECTOR CONSULTORIA:	INTERVENTOR:	DIRECTOR INTERVENTORIA:	PROYECTO:	CONTIENE:	ARCHIVO:	FECHA:
			 JOYCO <small>Calidad en Infraestructura</small>	JOSE JOAQUIN ORTIZ GARCIA M.P. 25202-53601 CND	CONSORCIO LERI-CNC-F	GERMAN LEMOINE A. M.P. 25202-5392 CND	PUENTE JORORA RUTA SANTA MARTA - RIO PALOMINO K62 + 450	ESQUEMA GEOMETRICO DE LA SUPERESTRUCTURA PLANTA	15-9008-031-00.dwg ESCALAS: INDICADAS	JULIO DE 2012 PLANO No. 01 DE 02		

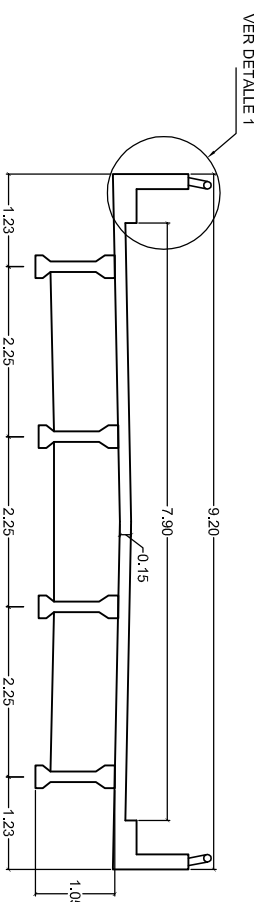


SECCION TRANSVERSAL POR E
ESCALA 1 : 100

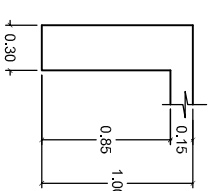


RIOSTRA APOYO
ESCALA 1 : 50

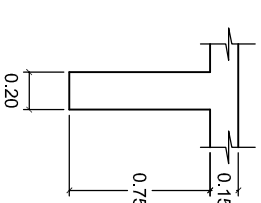


RIOSTRA INTERMEDIA
ESCALA 1 : 50

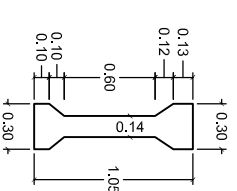


SECCION VIGA
ESCALA 1 : 50

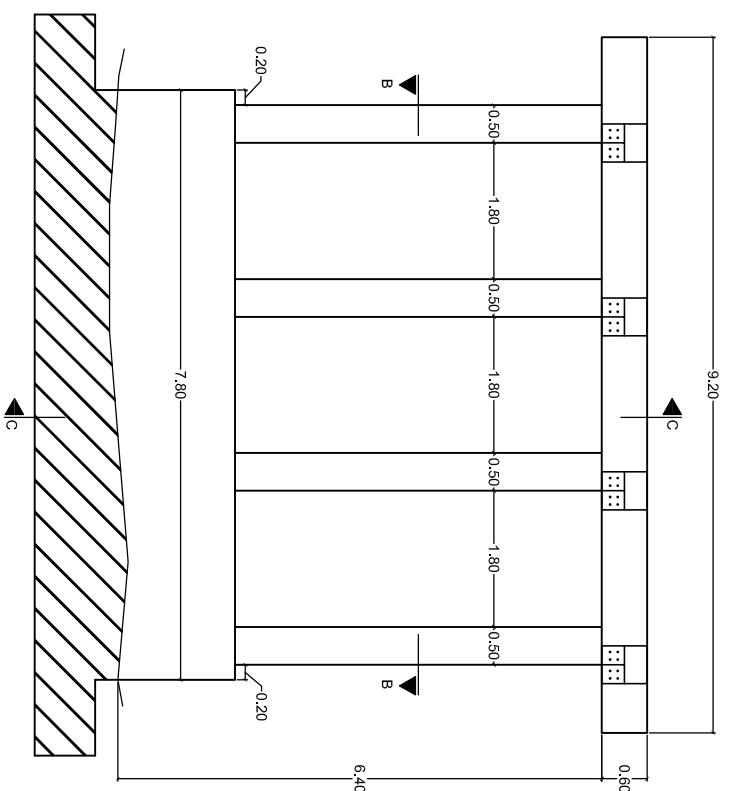


SECCION TRANSVERSAL EN EL APOYO
ESCALA 1 : 100

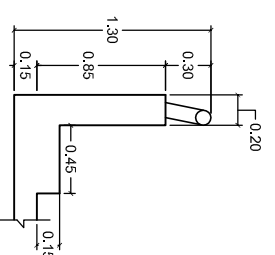


DETALLE 1
ESCALA 1 : 50

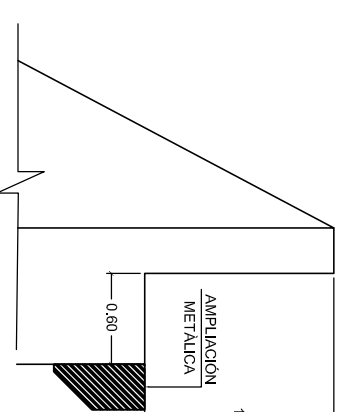



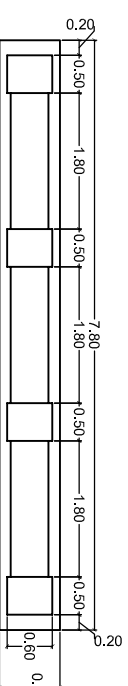

DETALLE 2
ESCALA 1 : 50

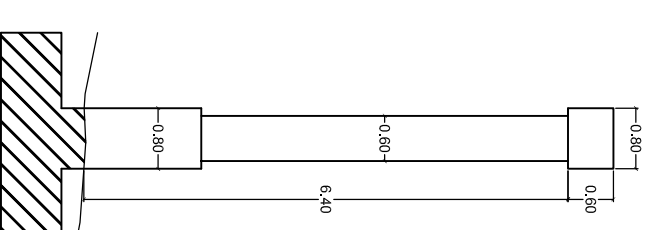

CORTE B-B
ESCALA 1 : 100



CORTE C-C
ESCALA 1 : 100

 INSTITUTO NACIONAL DE VIAS	 REPUBLICA DE COLOMBIA	 MINISTERIO DE TRANSPORTE	CONTRATO No. 2209-2011, OBJETO: ESTUDIOS DE INSPECCION E INVENTARIO DE PUENTES DE LA RED NACIONAL DE CARRETERAS EN LA ZONA NORTE EN LOS DEPARTAMENTOS DE ATLANTICO, BOLIVAR, CESAR, CÓRDOBA, GUAJIRA, MAGDALENA Y SUCEP.	CONSULTOR:  JOYCO Calidad en Infraestructura	DIRECTOR CONSULTORIA: JOSE JOAQUIN ORTIZ GARCIA M.P. 25202-53601 CND	INTERVENTOR: CONSORCIO LERI-CNC-F	DIRECTOR INTERVENTORIA: GERMAN LEMOINE A. M.P. 25202-5392 CND	PROYECTO: PUENTE JORORA RUTA SANTA MARTA - RIO PALOMINO K62 + 450	CONTIENE: ESQUEMA GEOMETRICO DE LA SUPERESTRUCTURA PLANTA	ARCHIVO: 15-9008-031-00.dwg ESCALAS: INDICADAS	FECHA: JULIO DE 2012 PLANO No. 02 DE 02
---	--	---	--	--	--	---	---	--	---	---	--