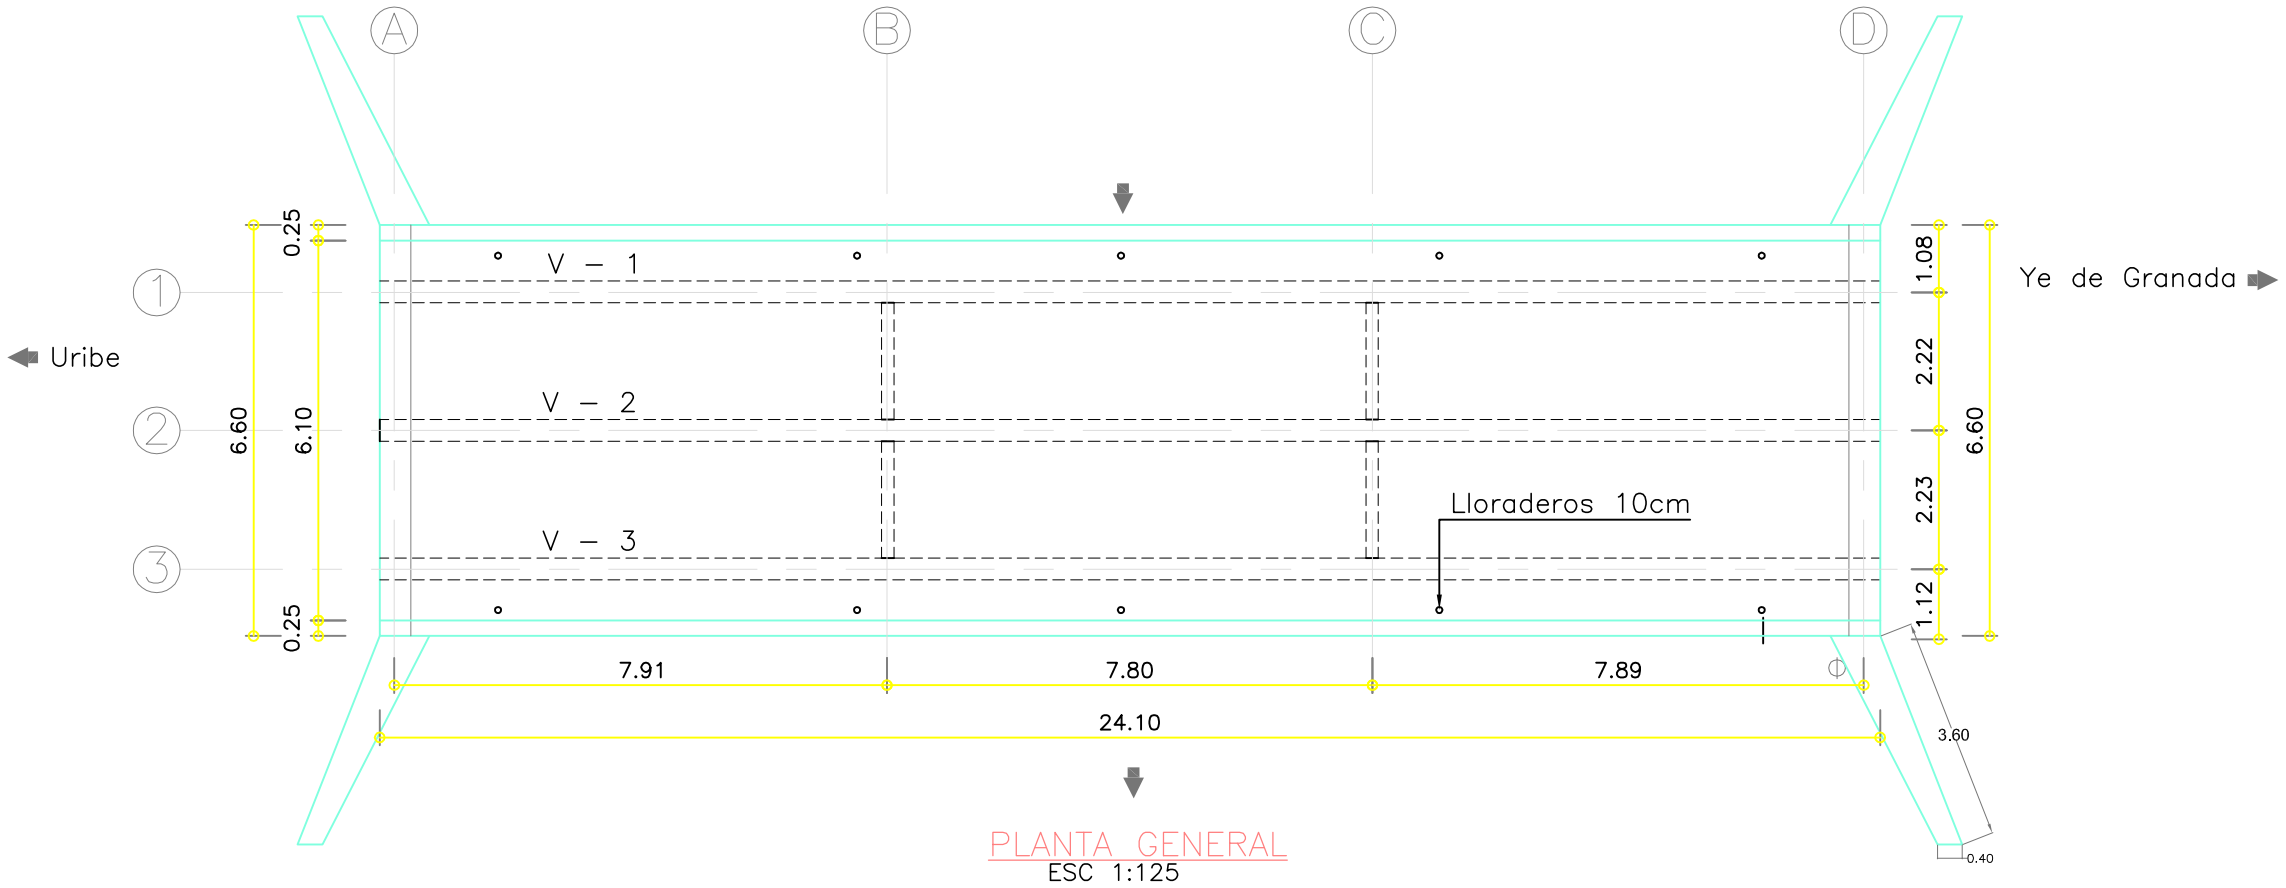

PLANTA GENERAL
ESC 1:125

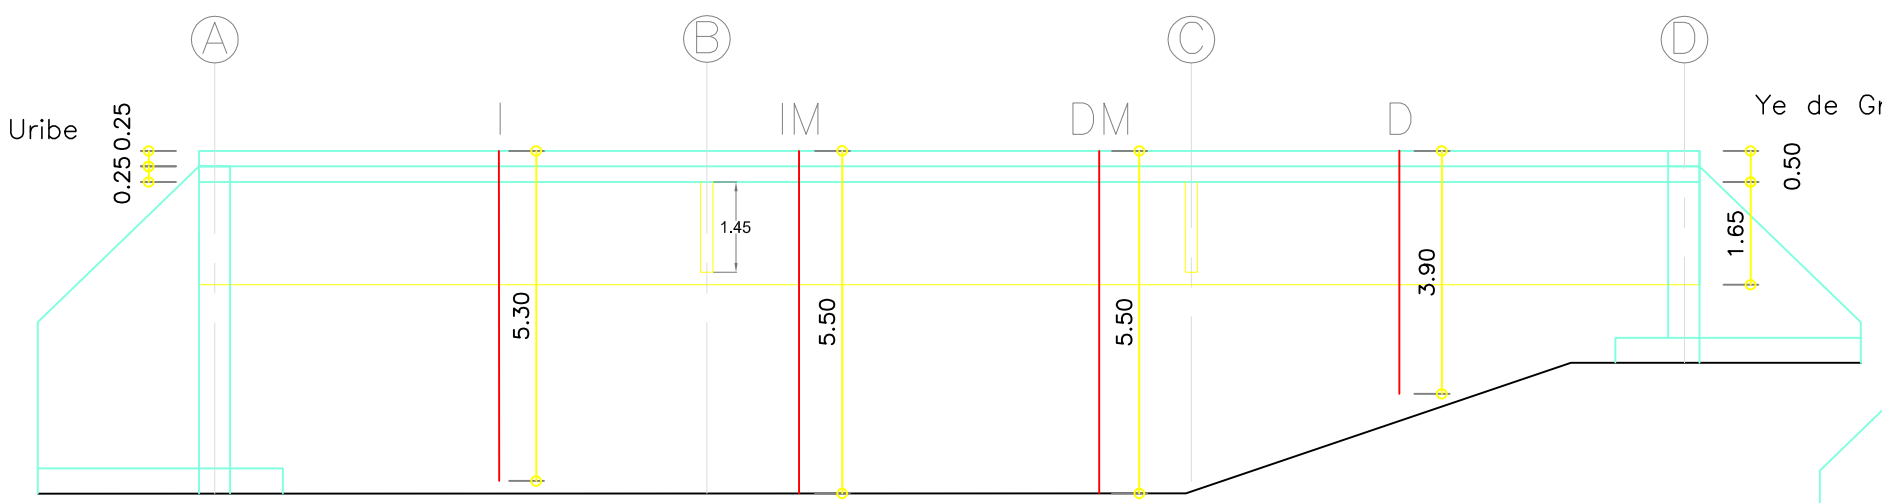

PERFIL LONGITUDINAL AGAS ABAJO
ESC 1:125

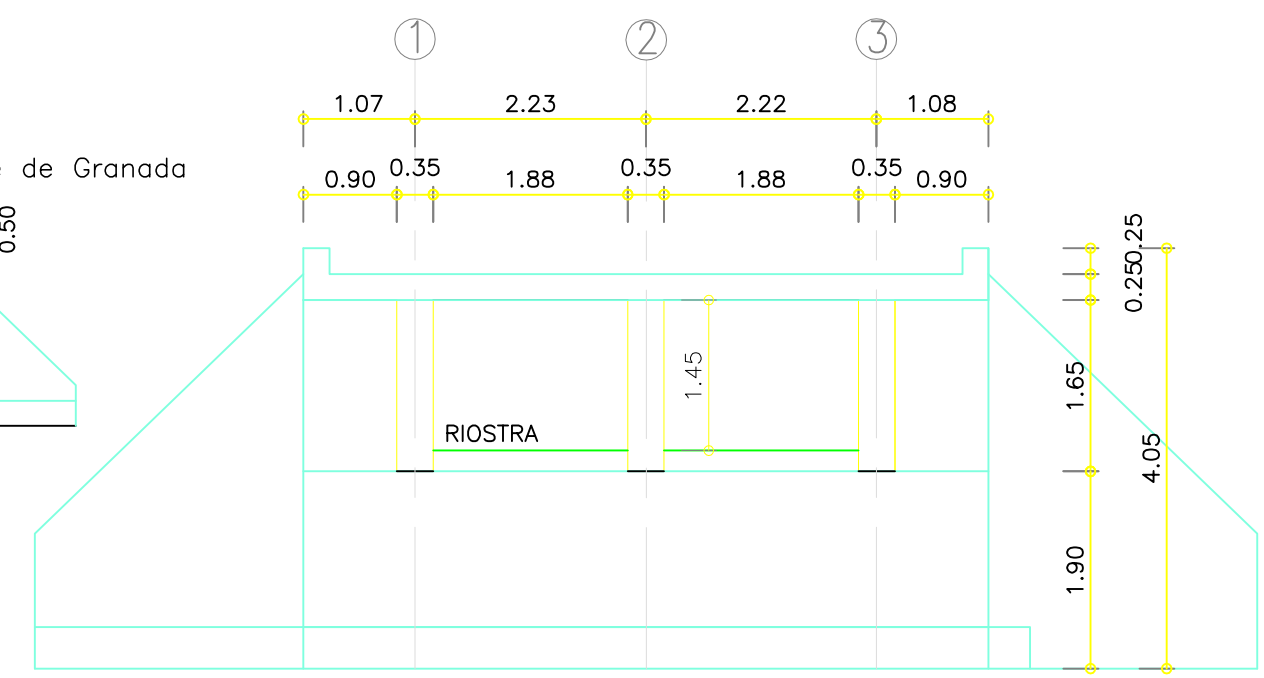

SECCION TRANSVERSAL
ESC 1:75

INSTITUTO NACIONAL DE VIAS INVIAS SUBDIRECCIÓN DE APOYO TÉCNICO	LKS PROEZA CONSORCIO LKS – PROEZA	PROYECTO: INSPECCIÓN E INVENTARIO DE PUENTES DE LA RED VIAL NACIONAL EN LA DIRRECION TERRITORRIAL META	DIRECTOR DE INTERVENTORIA: APROBO:	MODIFICACIONES I II III IV V FECHA: JUJO/2012 ARCHIVO: 16–65A02–003.00 PUENTA PAILAS.dwg	CONTIENE: Puente Pailas Uribe–Yé de Granada PR: 6+0165 ESCALA: INDICADAS PLANO No.: 1 DE 1