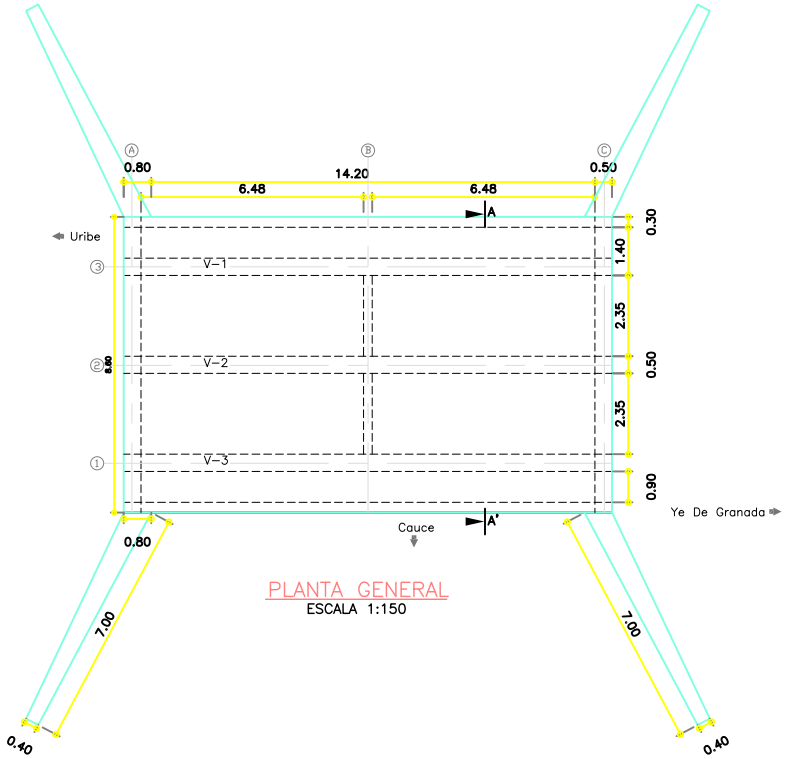

PLANTA GENERAL
ESCALA 1:150

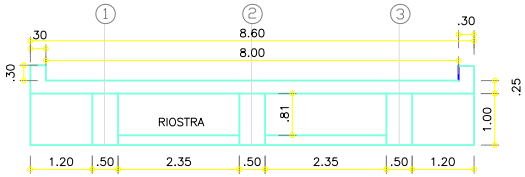

SECCION A-A'
ESCALA 1:100

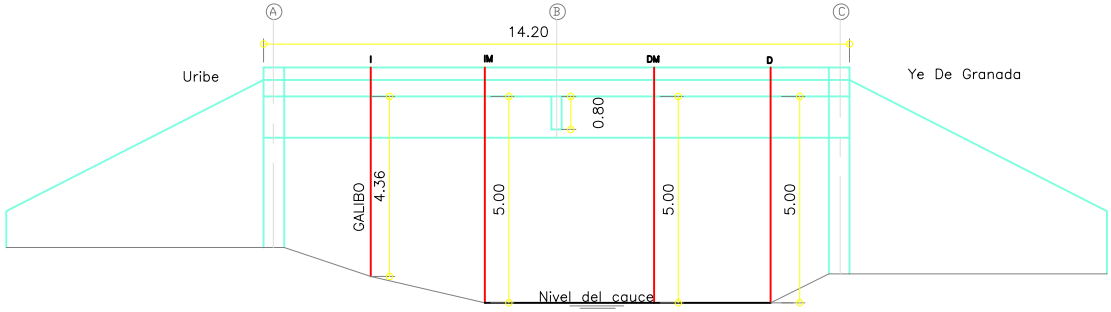

SECCION LONGITUDINAL AGUAS ABAJO
ESCALA 1:125

INSTITUTO NACIONAL DE VIAS INVIAS SUBDIRECCIÓN DE APOYO TÉCNICO	LKS PROEZA CONSORCIO LKS – PROEZA	PROYECTO: INSPECCIÓN E INVENTARIO DE PUENTES DE LA RED VIAL NACIONAL EN LA DIRRECION TERRITORRIAL META	DIRECTOR DE INTERVENTORIA: APROBO:	MODIFICACIONES 1 2 3 4 5 FECHA: JUN/2012 ARCHIVO: 15-65A02-021.00 PUENTE MUCUYA.dwg	CONTENIDO: Puente Mucuya Uribe – Yé de Granada PR: 95+0004 ESCALA: INDICADAS PLANO No.: 1 DE 1