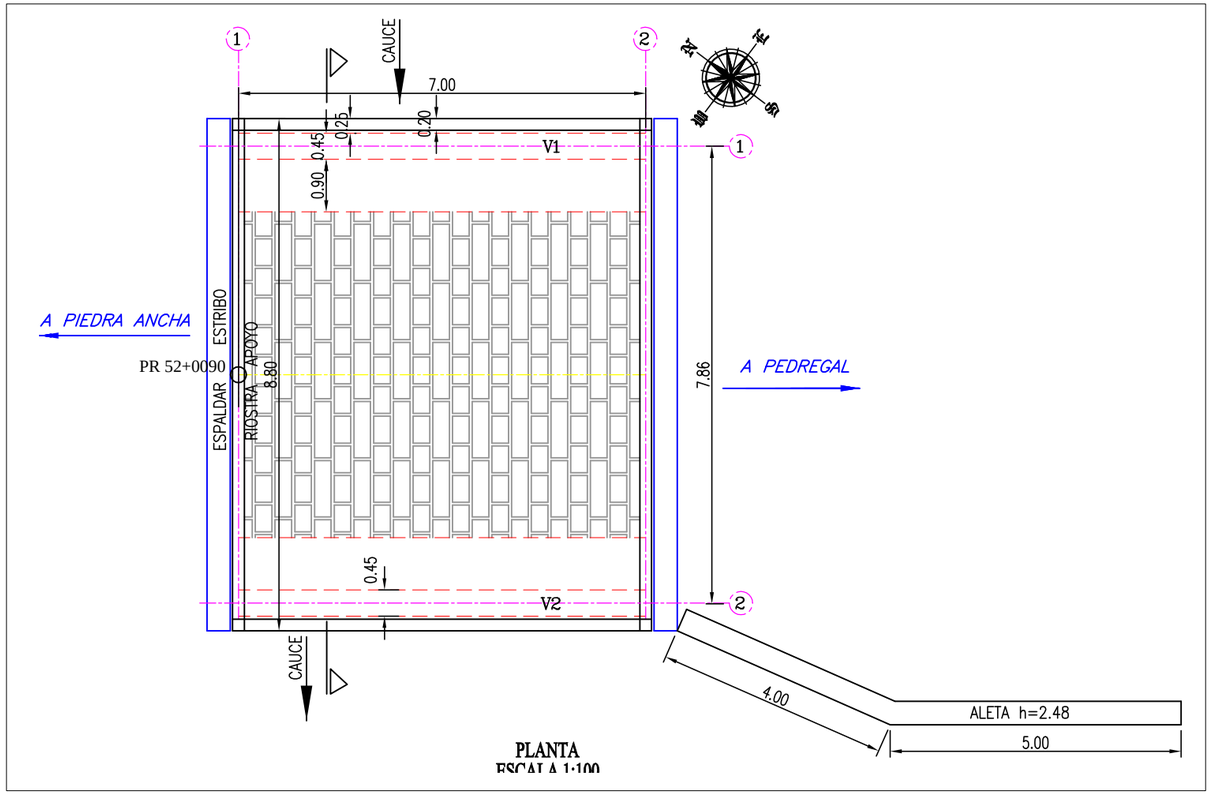

PLANTA
ESCALA 1:100

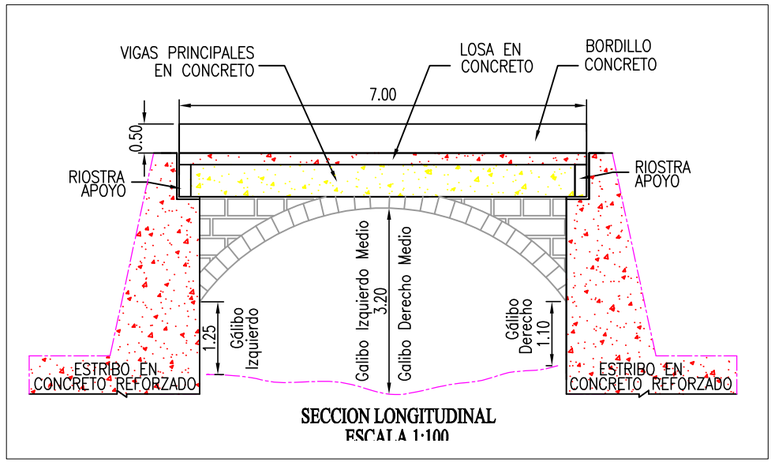

SECCION LONGITUDINAL
ESCALA 1:100

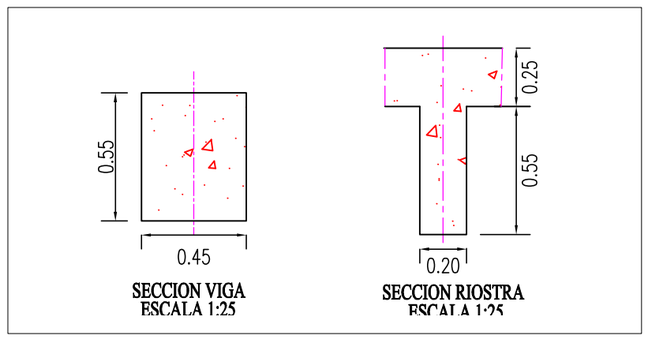

SECCION VIGA
ESCALA 1:25

SECCION RIOSTRA
ESCALA 1:25

NOTA:
TODAS LAS MEDIDAS ESTÁN DADAS EN METROS.

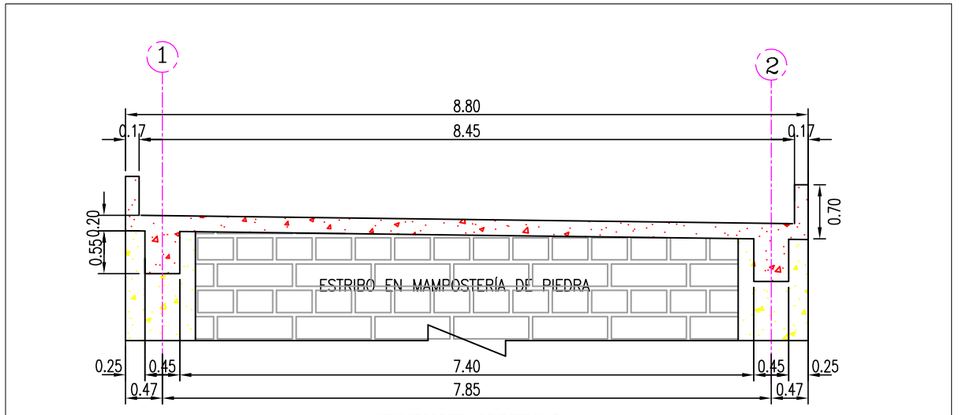

SECCION TRANSVERSAL
ESCALA 1:75

REPUBLICA DE COLOMBIA
MINISTERIO DE TRANSPORTE
INSTITUTO NACIONAL DE VIAS

CONSORCIO
INGENIERÍA VIAL
2011

ELABORÓ: J.C.M.C.
REVISÓ: J.H.M.E.

ESCALAS:
Horizontal: INDICADAS
Vertical:

PROYECTO:
ESTUDIO DE INSPECCIÓN E INVENTARIO DE PUENTES DE LA RED NACIONAL DE CARRETERAS. EN LA ZONASUR

TITULO:
ESQUEMA GEOMÉTRICO DE LA SUPERESTRUCTURA
PUENTE EN CONCRETO REFORZADO, IN SITU
CARRETERA: PIEDRA ANCHA - PEDREGAL, RUTA 1002
PUENTE: PIEDRANCHA, PR: 52+0090

FECHA: JUNIO DE 2012
REV. 0
PLANO: 1 DE 1
ACAD: PIEDRA_ANCHA.DWG