
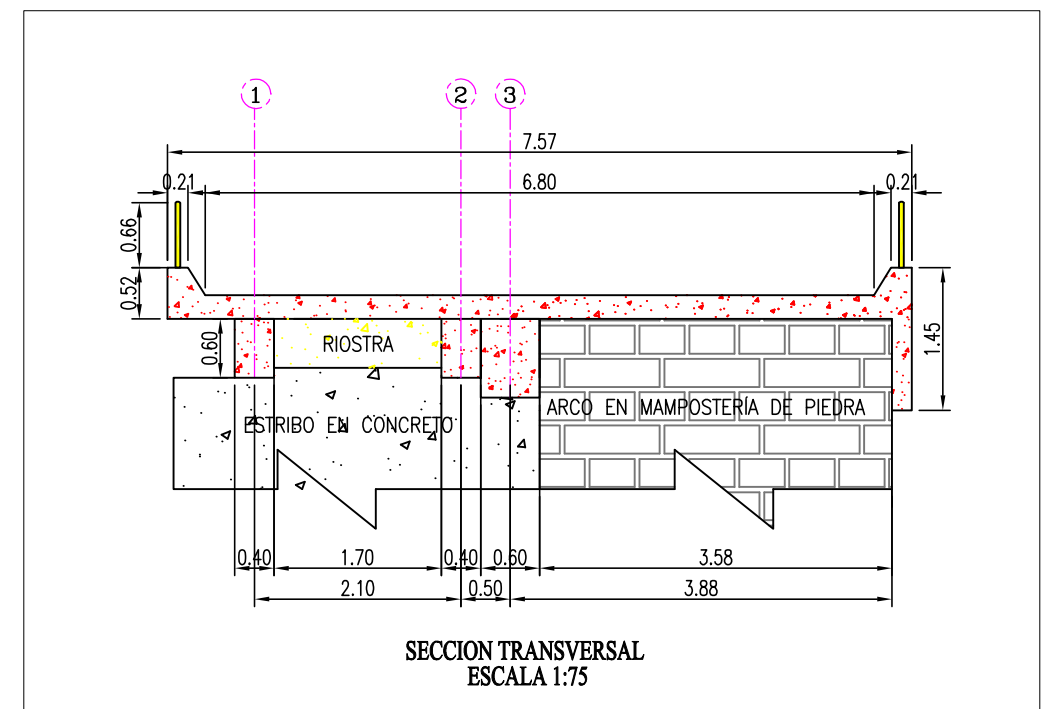


NOTA:  
TODAS LAS MEDIDAS ESTÁN DADAS EN METROS.

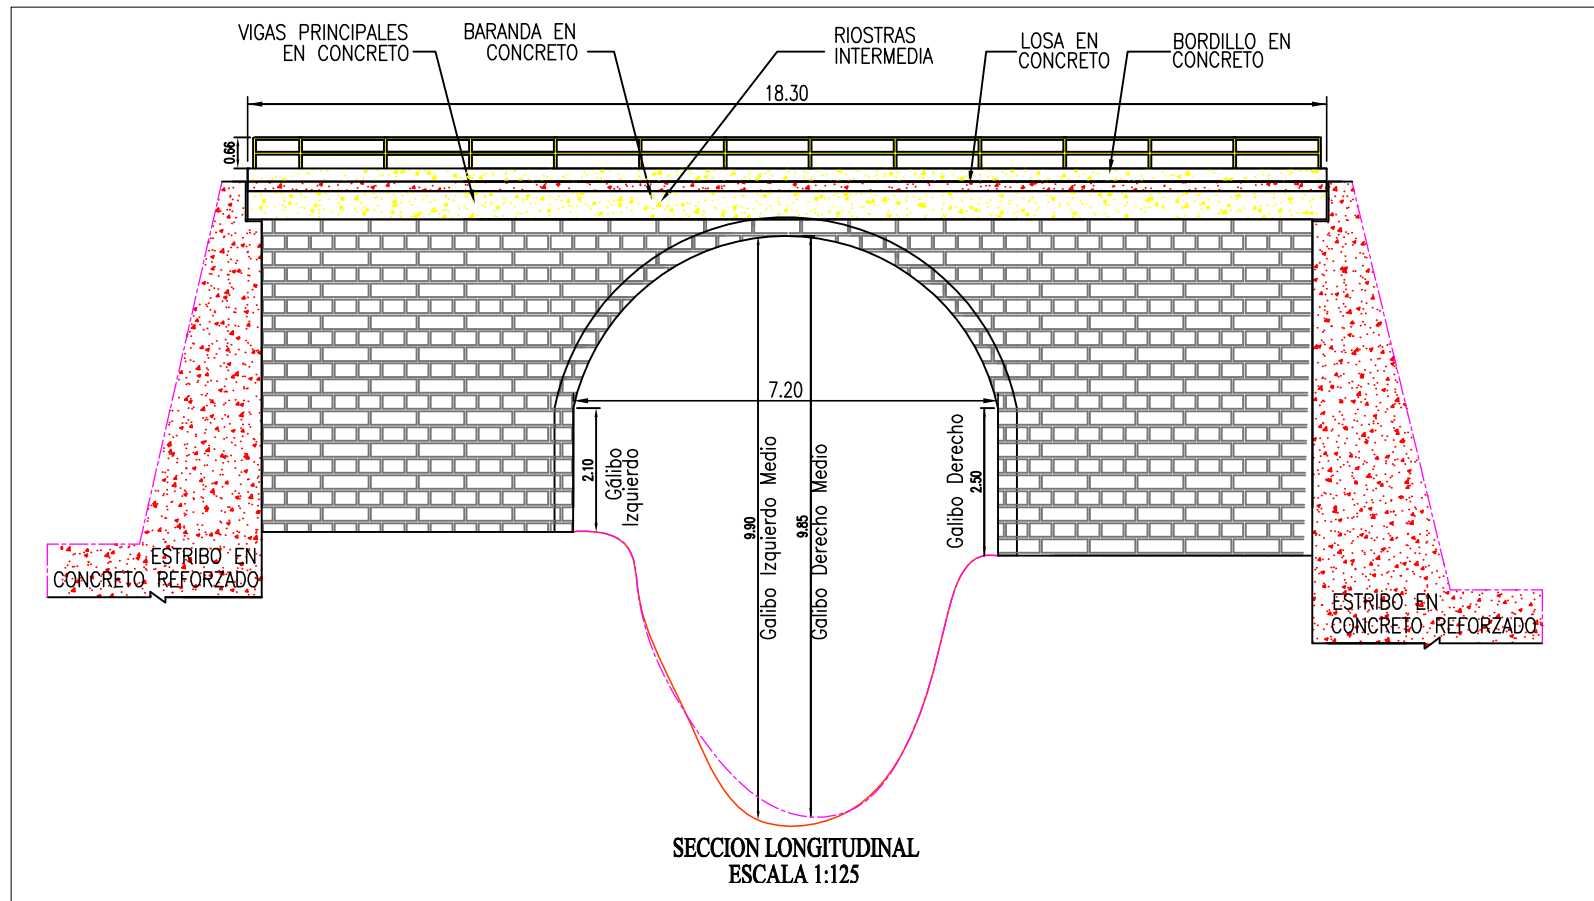

<p>REPUBLICA DE COLOMBIA MINISTERIO DE TRANSPORTE INSTITUTO NACIONAL DE VIAS</p>	<p>CONSORCIO INGENIERÍA VIAL 2011</p>		ELABORÓ: J.C.M.C.	ESCALAS: Horizontal: INDICADAS Vertical:	PROYECTO: ESTUDIO DE INSPECCIÓN E INVENTARIO DE PUENTES DE LA RED NACIONAL DE CARRETERAS. EN LA ZONASUR	TÍTULO: ESQUEMA GEOMÉTRICO DE LA SUPERESTRUCTURA PUENTE EN LADRILLO CARRETERA: PASTO-BUESACO-MOJARRAS, RUTA: 2501A PUENTE: PAJAJÓY, PR 33+0150	FECHA: DICIEMBRE DE 2012
			REVISÓ: J.H.M.E.			PLANO: 1 DE 1	ACAD: PAJAJÓY.DWG