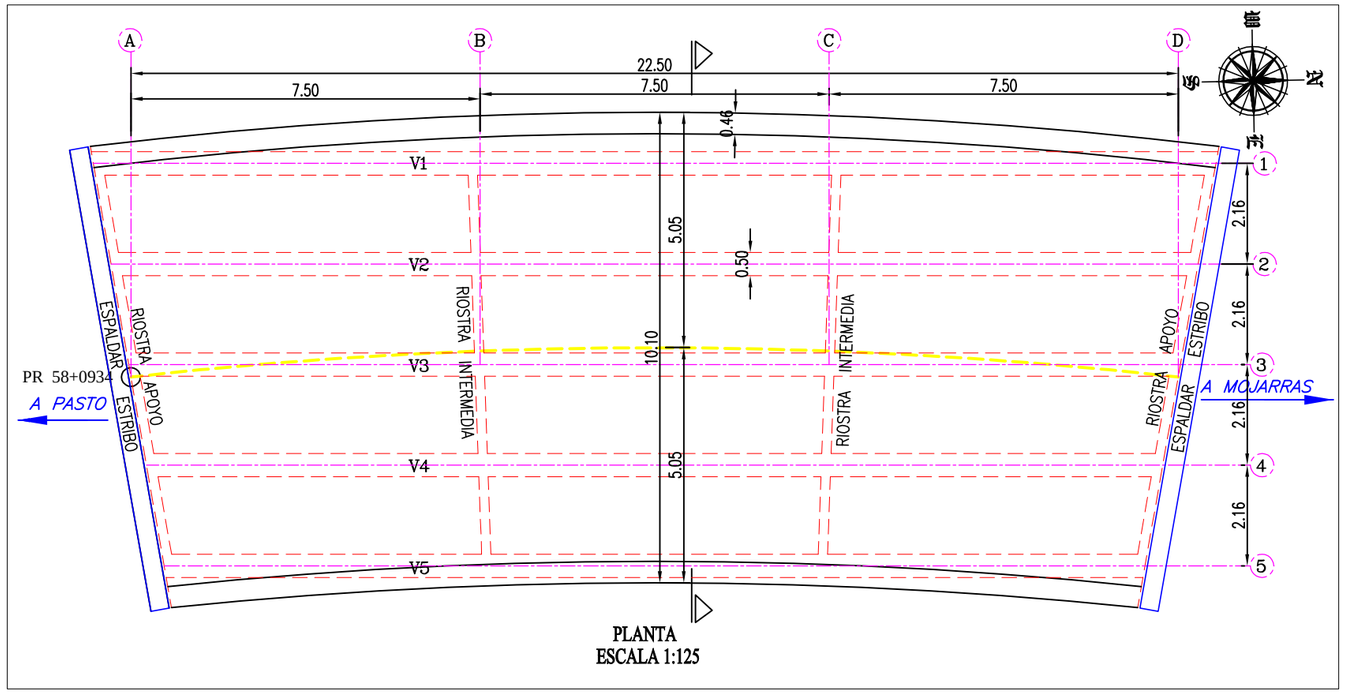

PLANTA
ESCALA 1:125

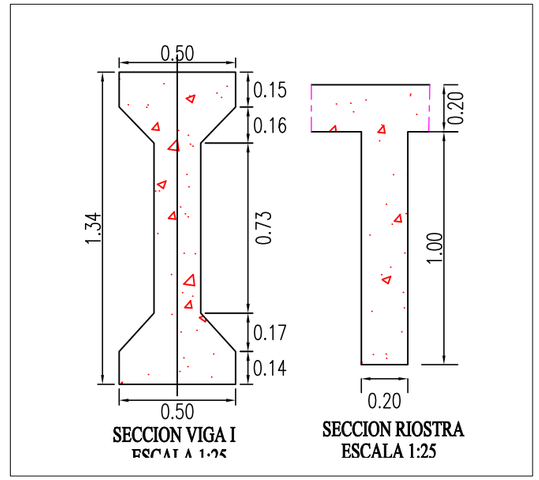

SECCION VIGA I
ESCALA 1:25

SECCION RIOSTRA
ESCALA 1:25

NOTA:
TODAS LAS MEDIDAS ESTÁN DADAS EN METROS.

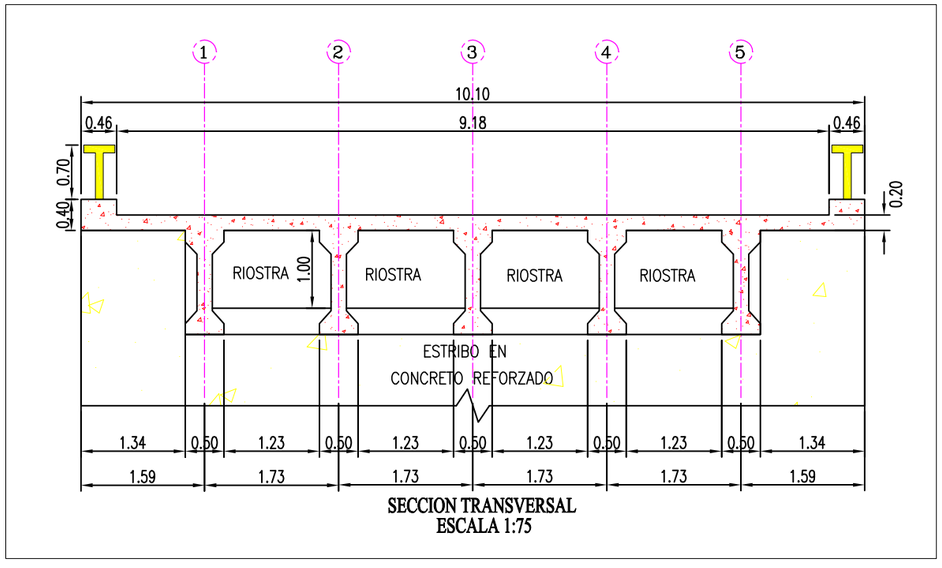

SECCION TRANSVERSAL
ESCALA 1:75

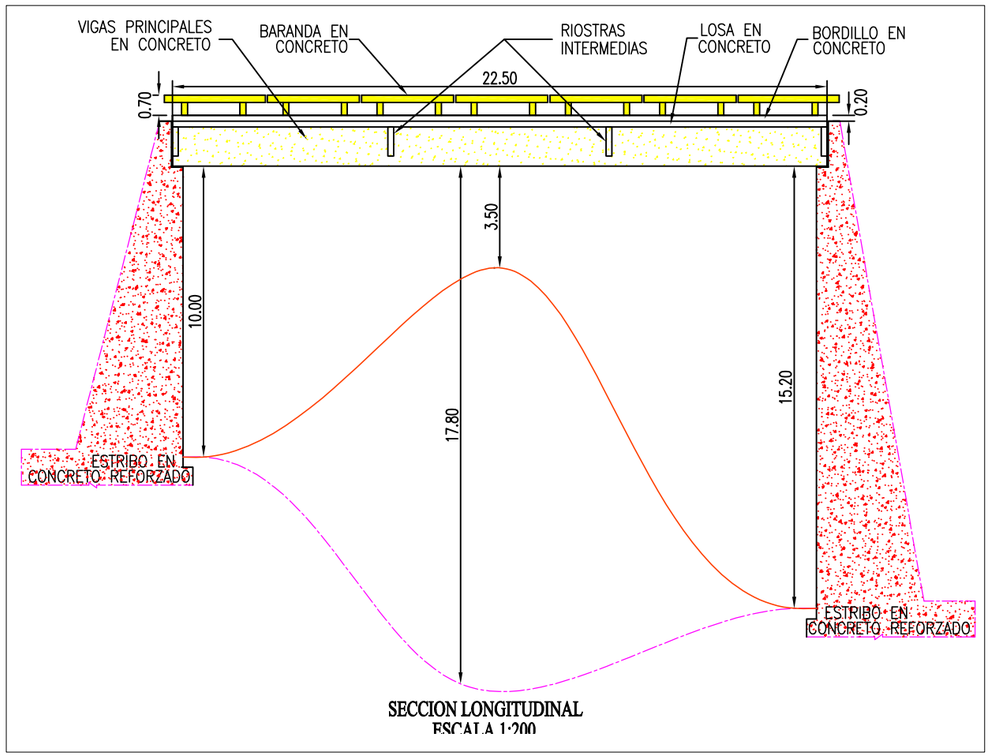

SECCION LONGITUDINAL
ESCALA 1:200

REPUBLICA DE COLOMBIA MINISTERIO DE TRANSPORTE INSTITUTO NACIONAL DE VIAS	CONSORCIO INGENIERÍA VIAL 2011	ELABORÓ: J.C.M.C. REVISÓ: J.H.M.E.	ESCALAS: Horizontal: INDICADAS Vertical:	PROYECTO: ESTUDIO DE INSPECCIÓN E INVENTARIO DE PUENTES DE LA RED NACIONAL DE CARRETERAS. EN LA ZONASUR	TITULO: ESQUEMA GEOMÉTRICO DE LA SUPERESTRUCTURA PUENTE EN CONRETO PRESFORZADO IN SITU CARRETERA: PASTO - MOJARRAS, RUTA 2502 PUENTE : EL CUCHO PR: 58+0934	FECHA: AGOSTO DE 2012 PLANO: 1 DE 1 ACAD: EL_CUCHO.DWG REV. 0