



PLANTA
ESCALA 1:200

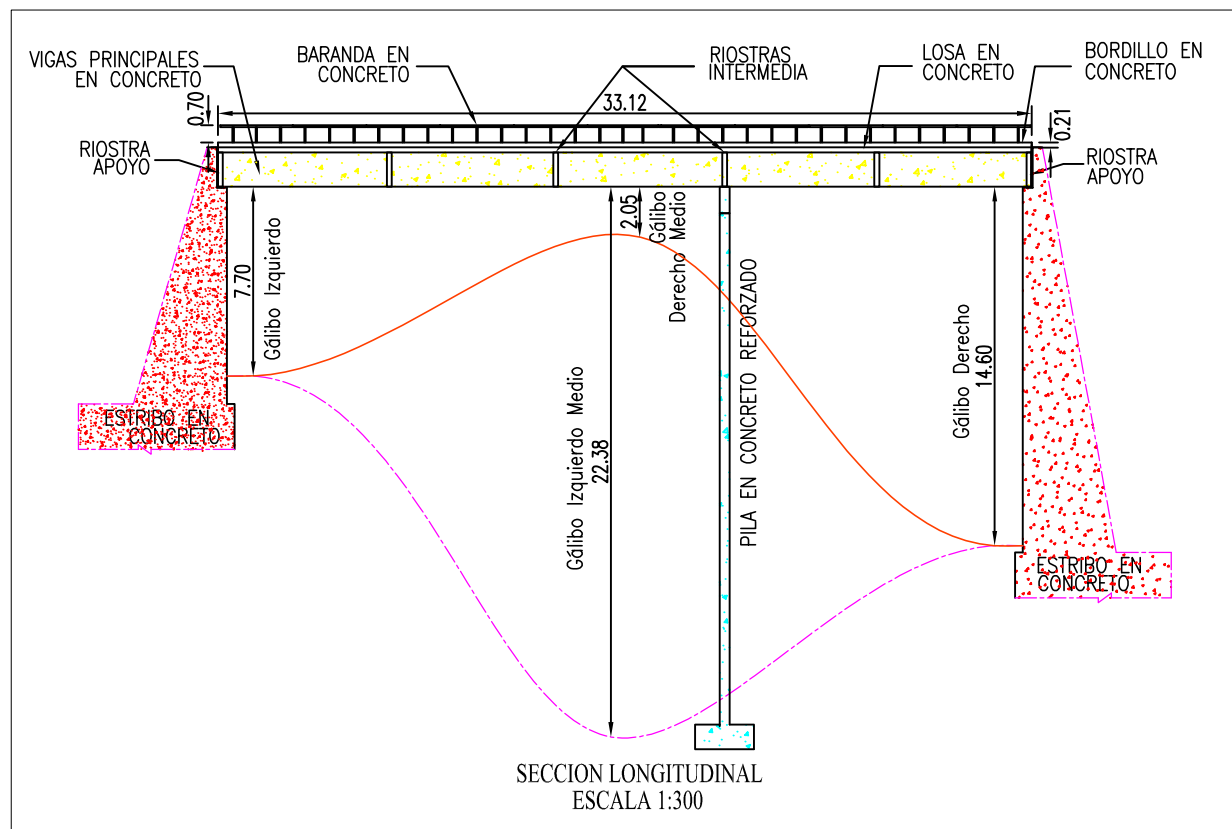


SECCION LONGITUDINAL
ESCALA 1:300

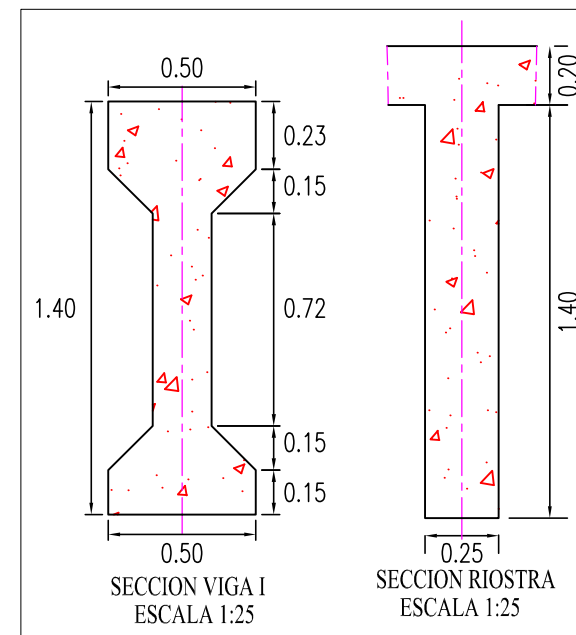

SECCION VIGA I
ESCALA 1:25

SECCION RIOSTRA
ESCALA 1:25

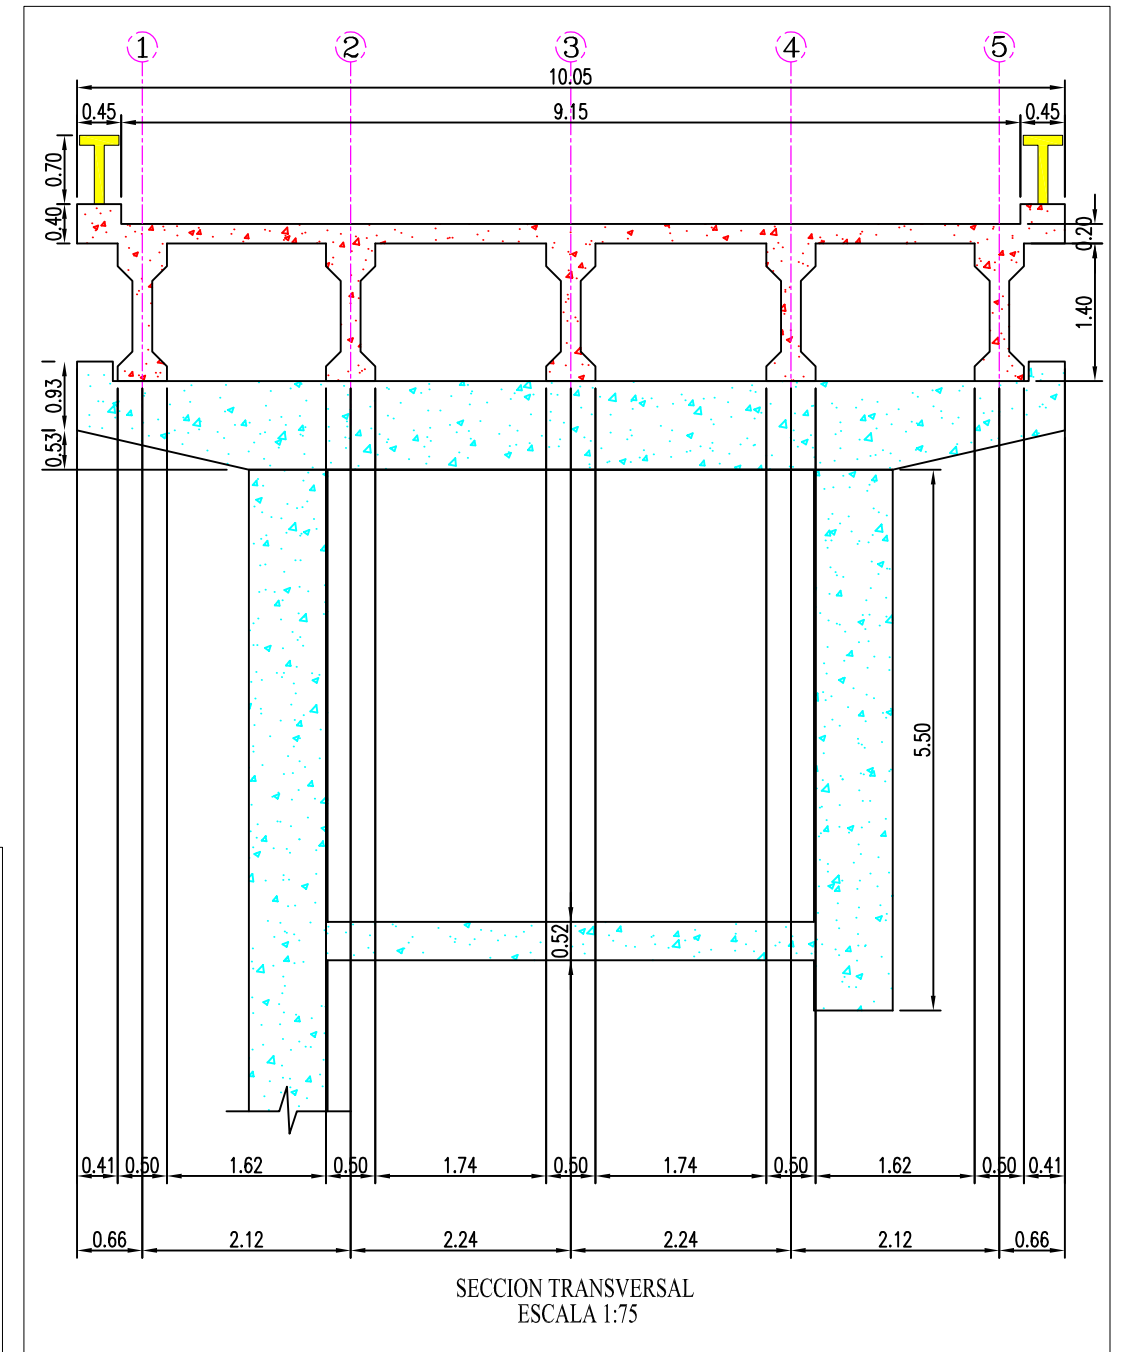

SECCION TRANSVERSAL
ESCALA 1:75

NOTA:
TODAS LAS MEDIDAS ESTÁN DADAS EN METROS.