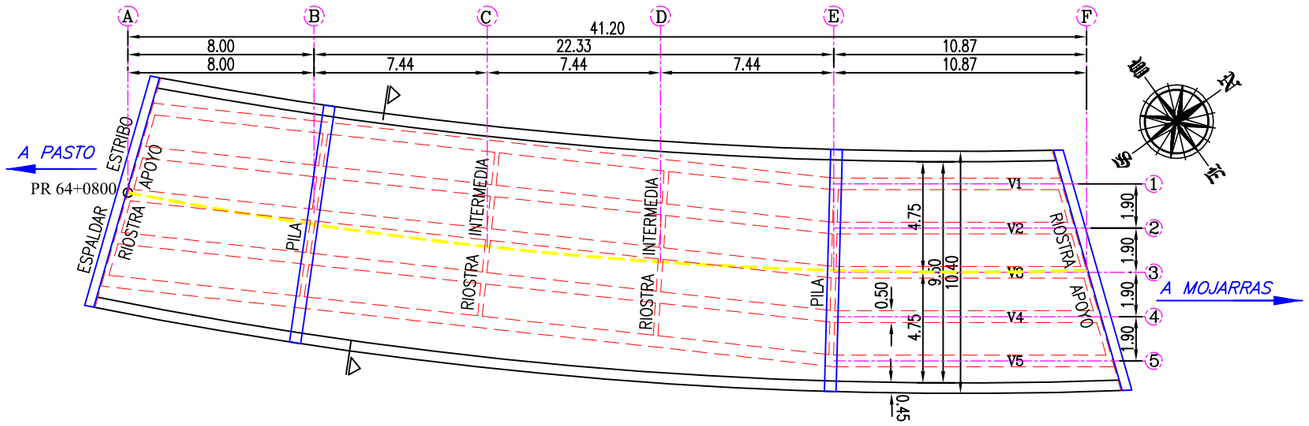

PLANTA
ESCALA 1:250

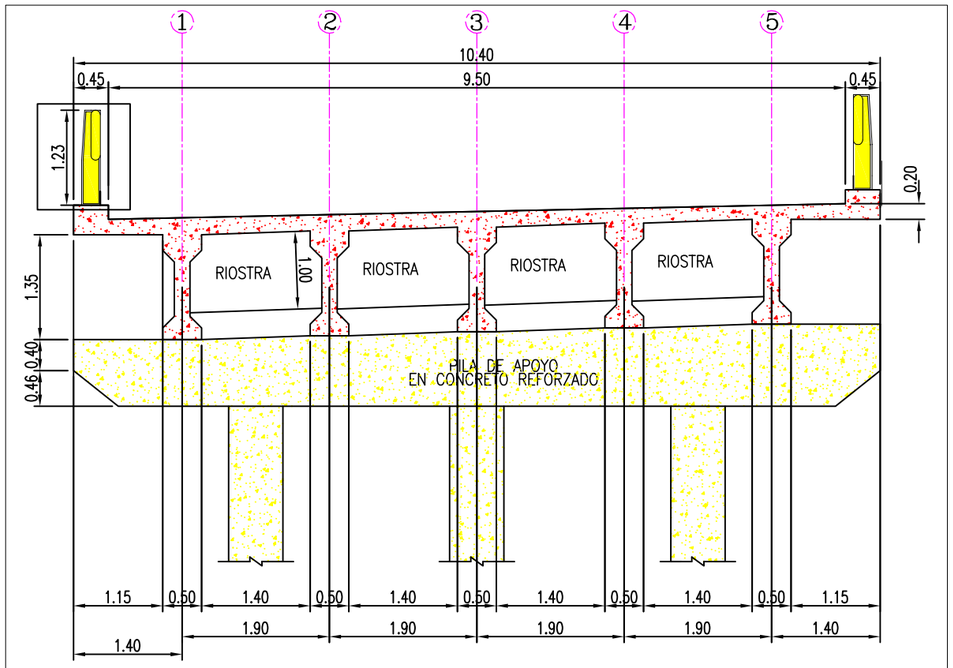

SECCION TRANSVERSAL
ESCALA 1:75

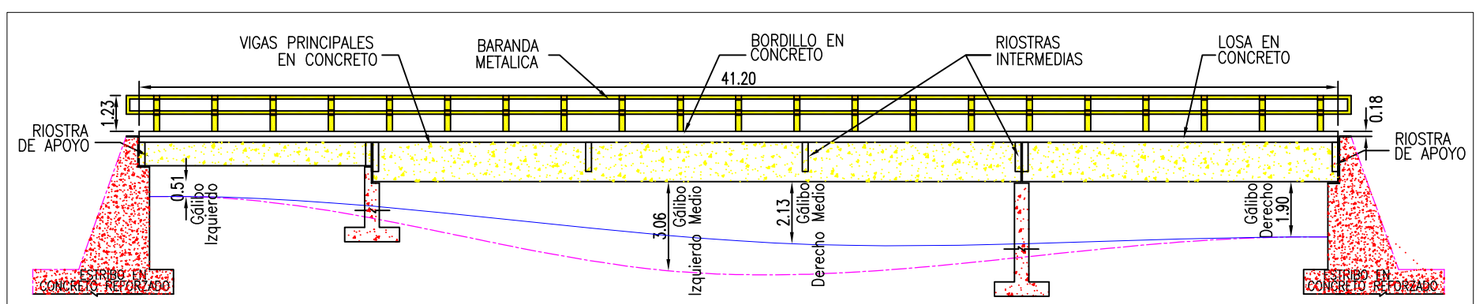

SECCION LONGITUDINAL
ESCALA 1:200

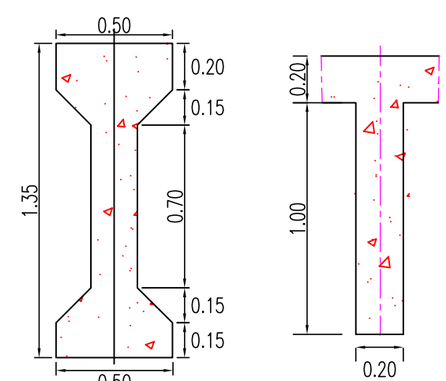

SECCION VIGA I
ESCALA 1:25

SECCION RIOSTRA
INTERMEDIA
ESCALA 1:25

NOTA:
TODAS LAS MEDIDAS ESTÁN DADAS EN METROS.

REPUBLICA DE COLOMBIA MINISTERIO DE TRANSPORTE INSTITUTO NACIONAL DE VIAS	CONSORCIO INGENIERÍA VIAL 2011	ELABORÓ: J.C.M.C. REVISÓ: J.H.M.E.	ESCALAS: Horizontal: INDICADAS Vertical:	PROYECTO: ESTUDIO DE INSPECCIÓN E INVENTARIO DE PUENTES DE LA RED NACIONAL DE CARRETERAS. EN LA ZONASUR	TITULO: ESQUEMA GEOMÉTRICO DE LA SUPERESTRUCTURA PUENTE EN CONCRETO PRESFORZADO, IN SITU. CARRETERA: PASTO - MOJARRAS, RUTA 2502 PUENTE: CAÑADA PROFUNDA, PR: 64+0800	FECHA: SEPTIEMBRE DE 2012 PLANO: 1 DE 1 ACAD: CAÑADA_PROFUNDA.DWG	REV. 0