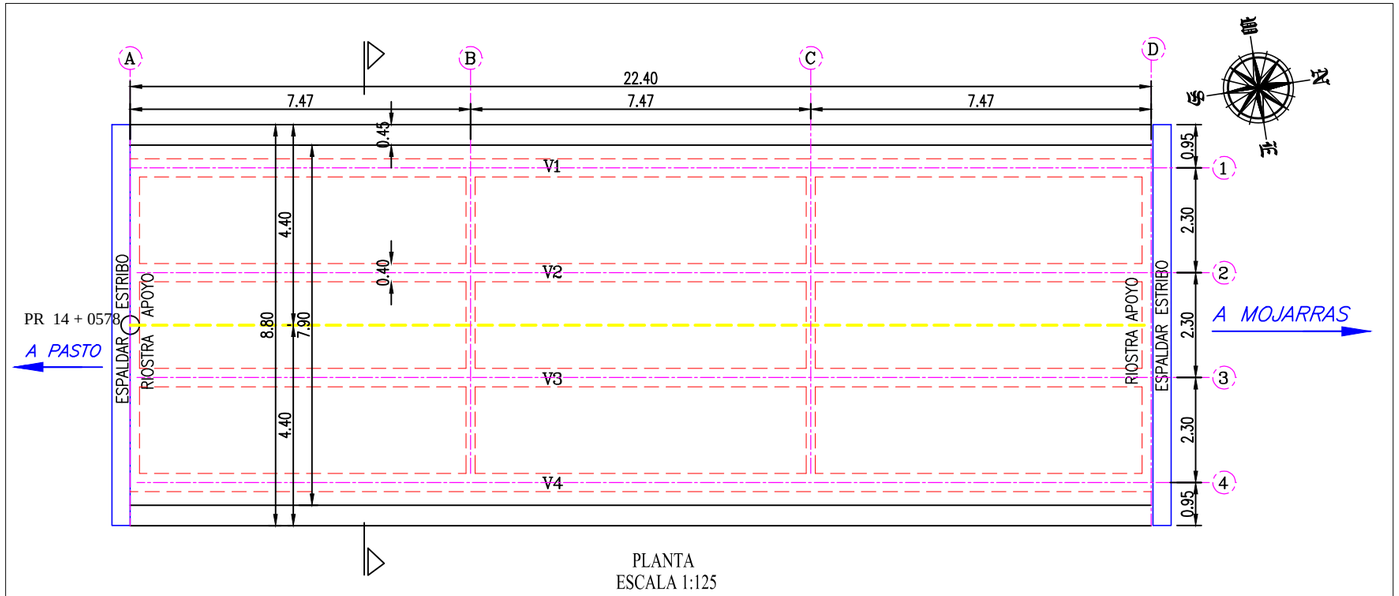

PLANTA
ESCALA 1:125

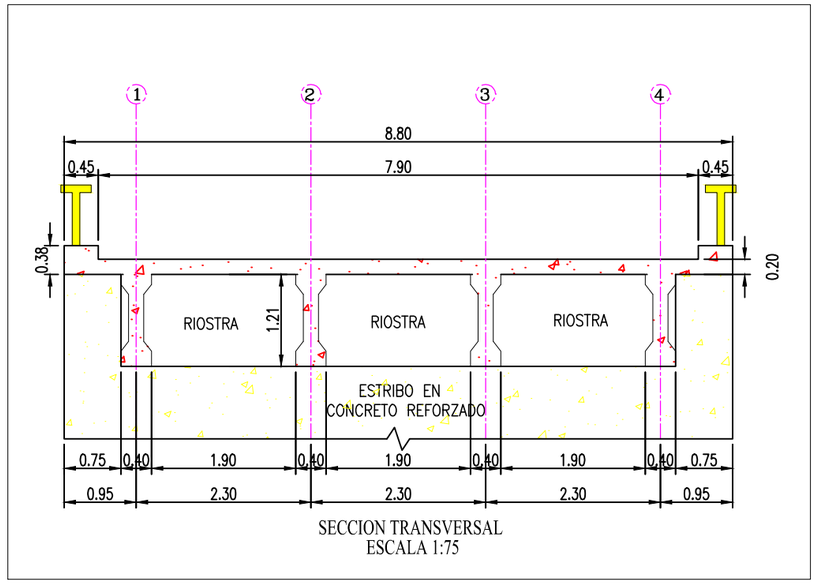

SECCION TRANSVERSAL
ESCALA 1:75

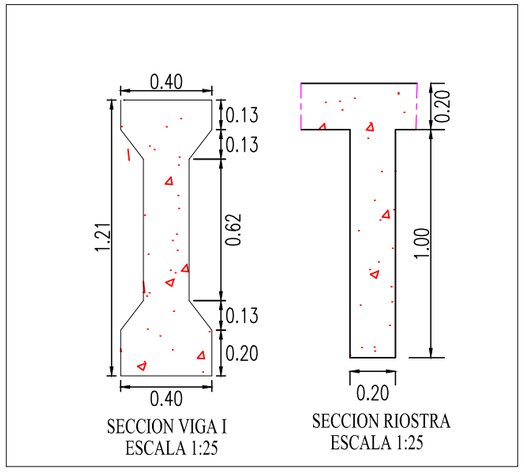

SECCION VIGA I
ESCALA 1:25

SECCION RIOSTRA
ESCALA 1:25

NOTA:
TODAS LAS MEDIDAS ESTĆN DADAS EN METROS.

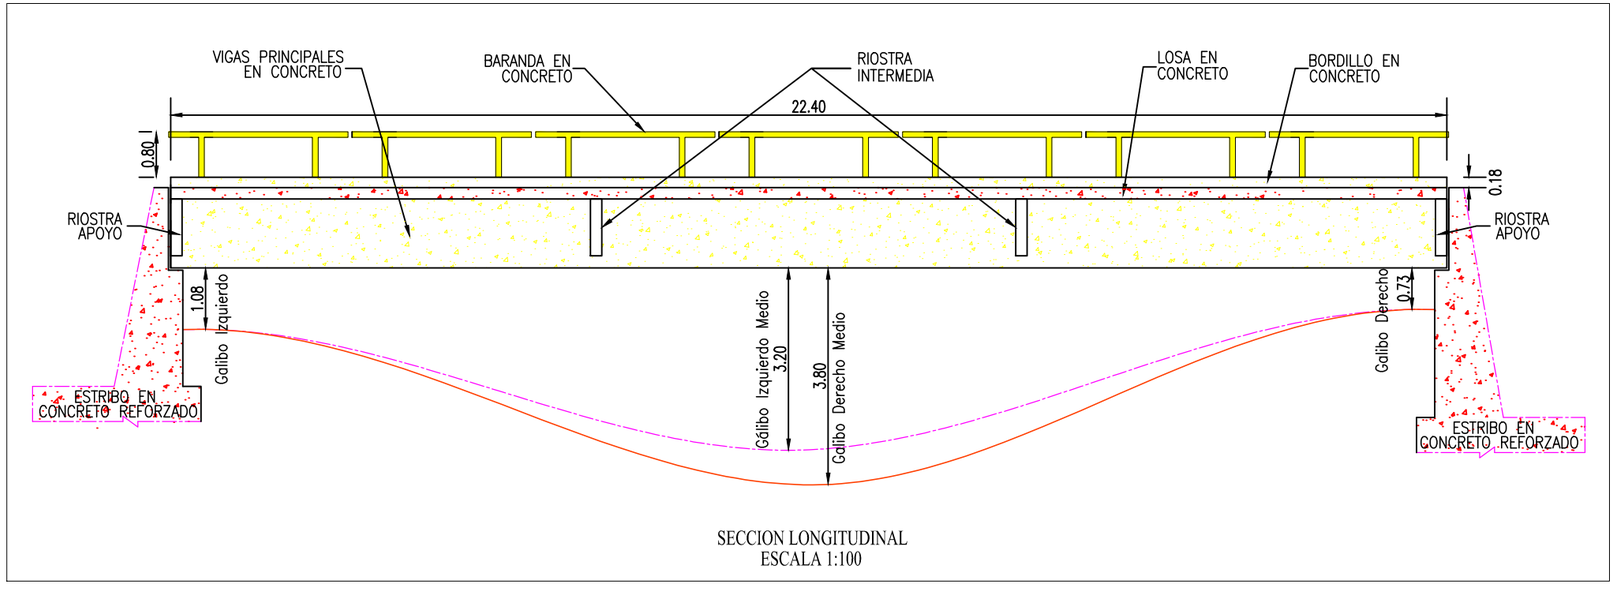

SECCION LONGITUDINAL
ESCALA 1:100

REPUBLICA DE COLOMBIA MINISTERIO DE TRANSPORTE INSTITUTO NACIONAL DE VIAS	CONSORCIO INGENIERĉA VIAL 2011	ELABORÓ: J.C.M.C. REVISÓ: J.H.M.E.	ESCALAS: Horizontal: INDICADAS Vertical:	PROYECTO: ESTUDIO DE INSPECCIč N E INVENTARIO DE PUENTES DE LA RED NACIONAL DE CARRETERAS. EN LA ZONASUR	TITULO: ESQUEMA GEOMĘTRICO DE LA SUPERESTRUCTURA PUENTE EN CONRETO PRESFORZADO IN SITU CARRETERA: PASTO - MOJARRAS, RUTA 2502 PUENTE : SIN NOMBRE No2 PR: 14 + 0578	FECHA: JUNIO DE 2012 PLANO: 1 DE 1 ACAD: SIN_NOMBRE_No2.DWG	REV. 0