
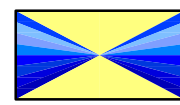
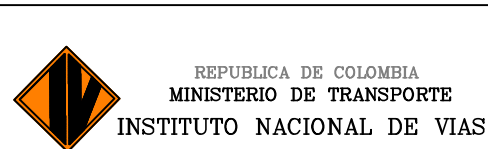
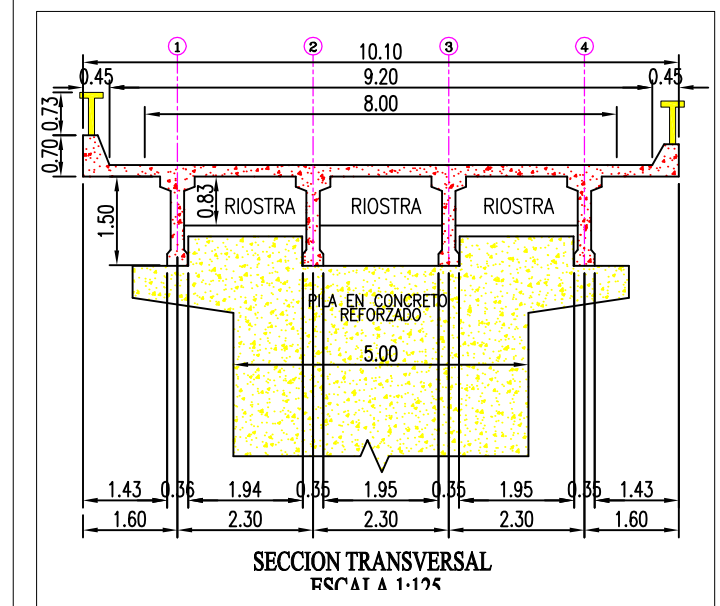
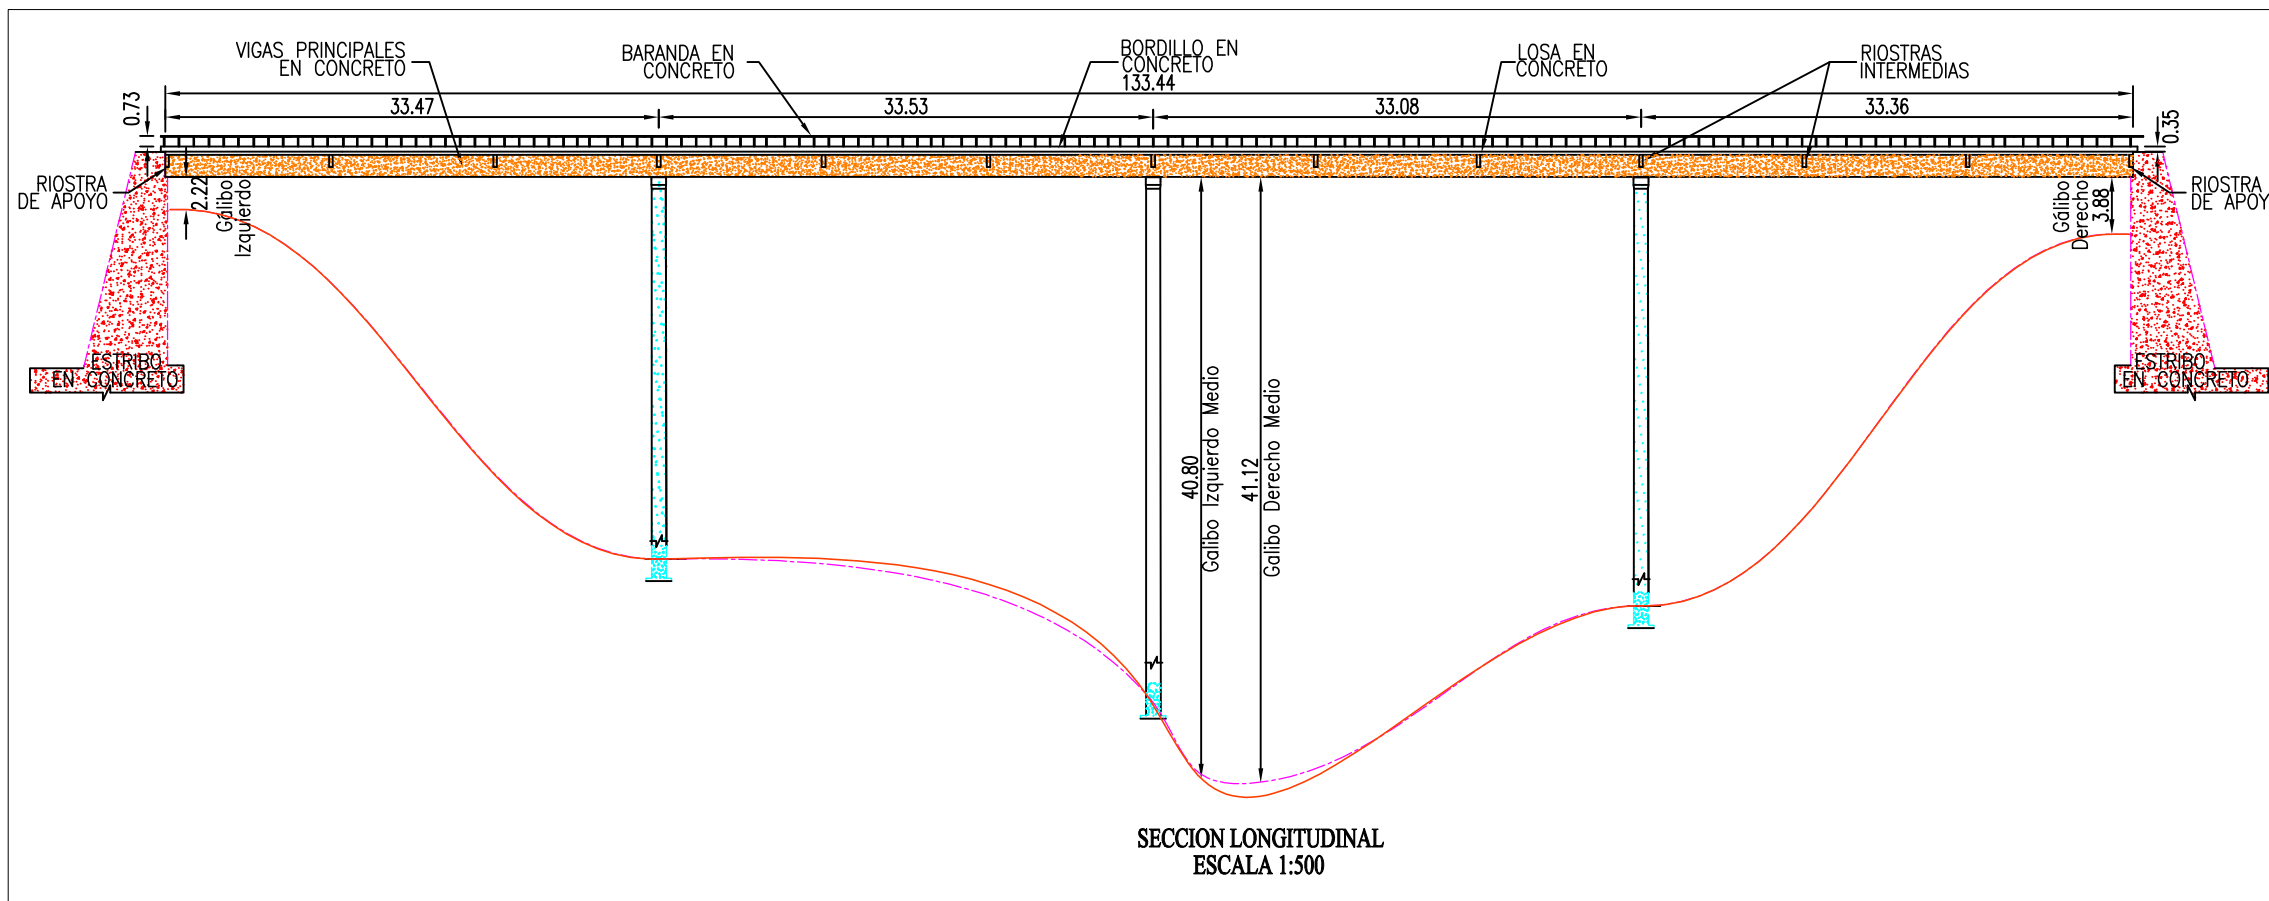


NOTA:
TODAS LAS MEDIDAS ESTÁN DADAS EN METROS.

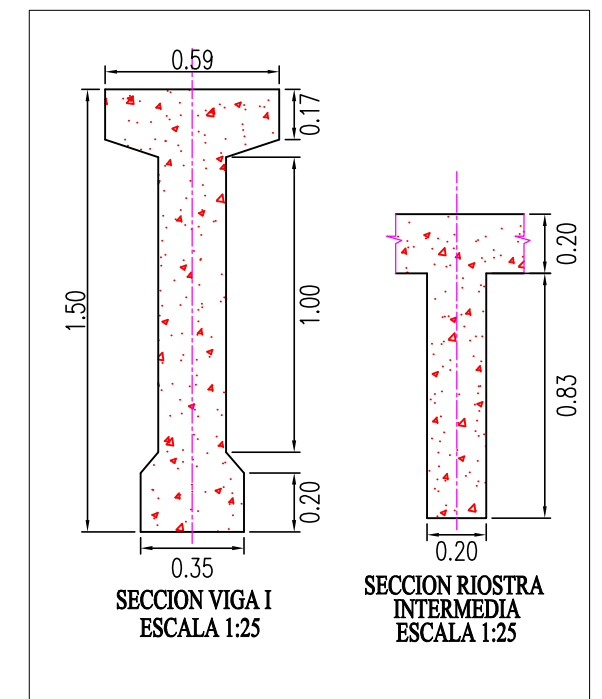

ELABORÓ:
J.C.M.C.
REVISÓ:
J.H.M.E.

ESCALAS:
Horizontal:
INDICADAS
Vertical:

PROYECTO:
ESTUDIO DE INSPECCIÓN E INVENTARIO DE PUENTES DE LA RED NACIONAL DE CARRETERAS. EN LA ZONASUR

TÍTULO:
ESQUEMA GEOMÉTRICO DE LA SUPERESTRUCTURA
PUENTE EN CONCRETO PRESFORZADO, IN SITU.
CARRETERA: PASTO - MOJARRAS, RUTA 2502
PUENTE: QUEBRADA EL COCAL, PR: 116+0073

FECHA: JULIO DE 2012
PLANO: 1 DE 1
ACAD: QUEBRADA_EL_COCAL.DWG
REV. 0