
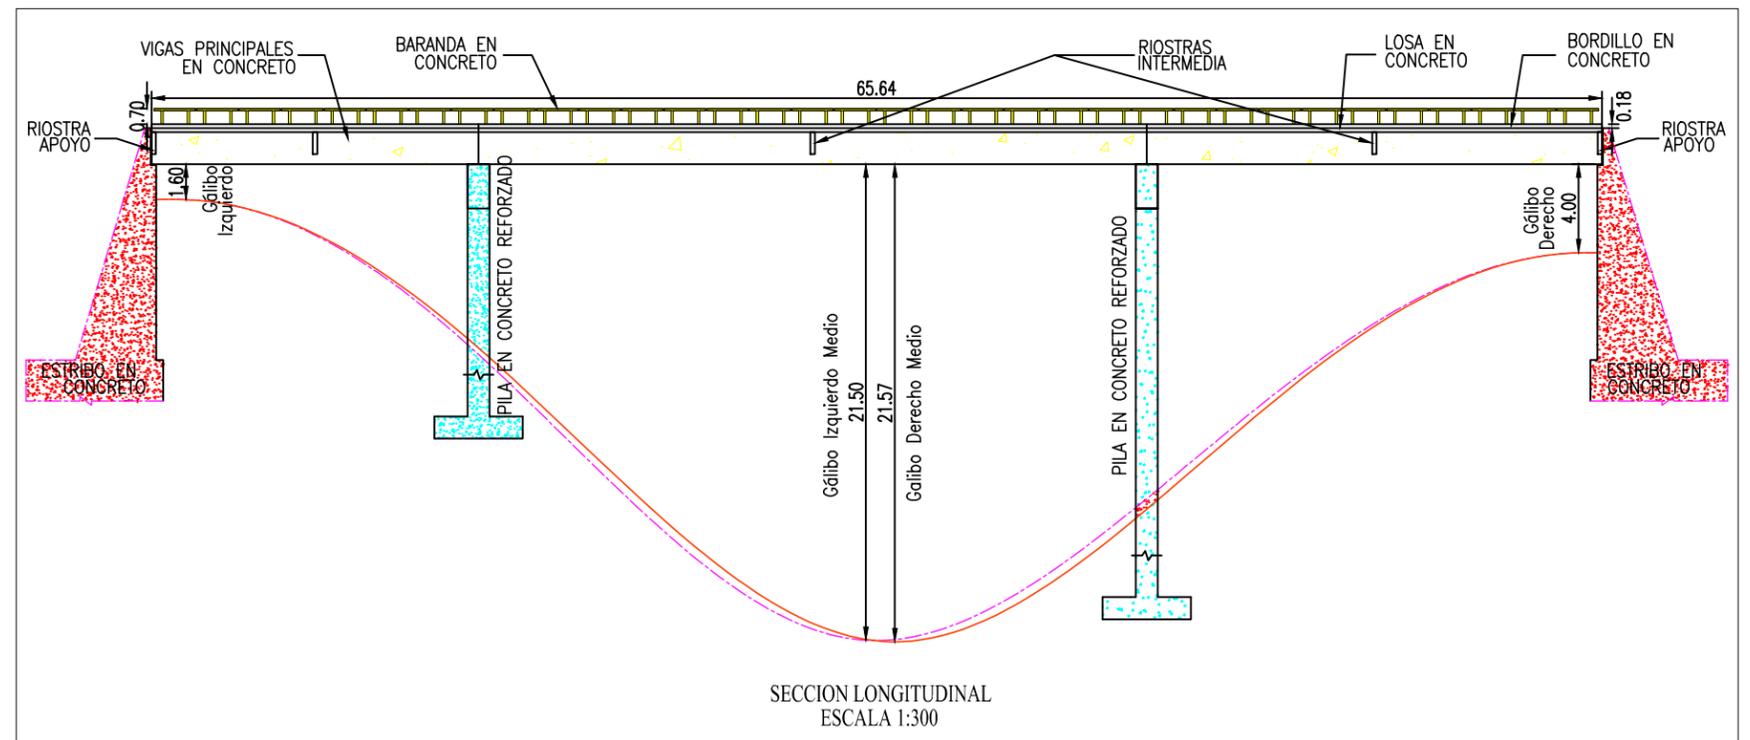


NOTA:
VUOCÉA SÉA ÖÖÖÉA ÖUV7PÖÖÉA ÖÄ ÖVUUÈ

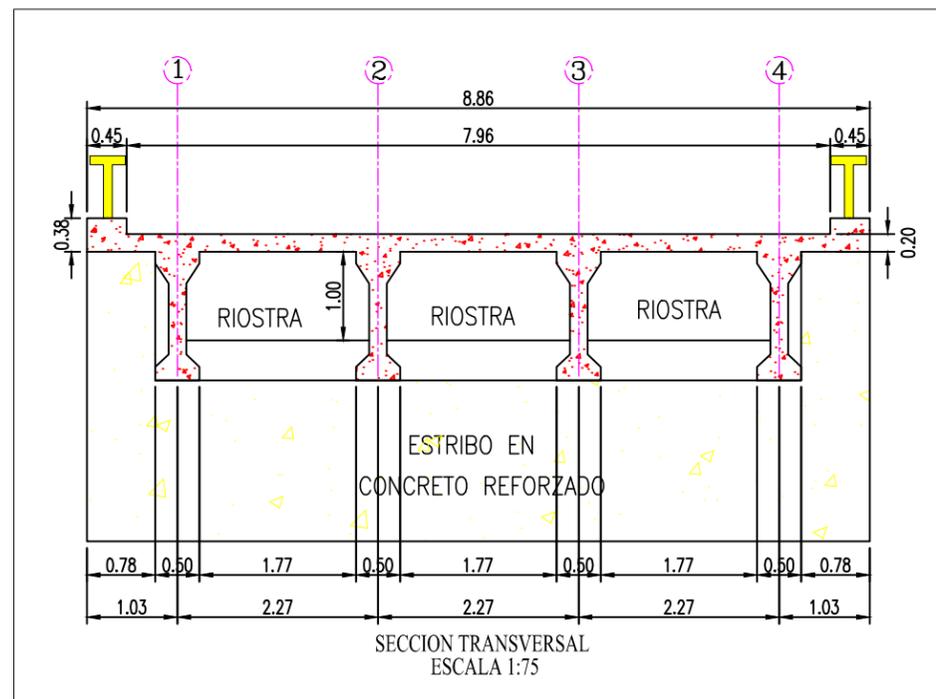

ELABORÓ:
J.C.M.C.
REVISÓ:
J.H.M.E.

ESCALAS:
Horizontal:
INDICADAS
Vertical:

PROYECTO:
GUVWF IQ'F G'RP URGEEK P' G'RP XGP VCTIQ'F GRWGP VGUF G'NC
RED NACIONAL DE CARRETERAS. EN LA ZONASUR

TITULO:
GUS WGO C'I GQO! VTÆQ'F G'NC"UWRGTGUVTWEVWTC
PUENTE EN CONCRETO PRESFORZADO IN SITU
CARRETERA: PASTO - MOJARRAS, RUTA 2502
PUENTE : LOMA BONILLA PR: 120+0791

FECHA: JULIO DE 2012
PLANO: 1 DE 1
ACAD: LOMA_BONILLA.DWG
REV. 0