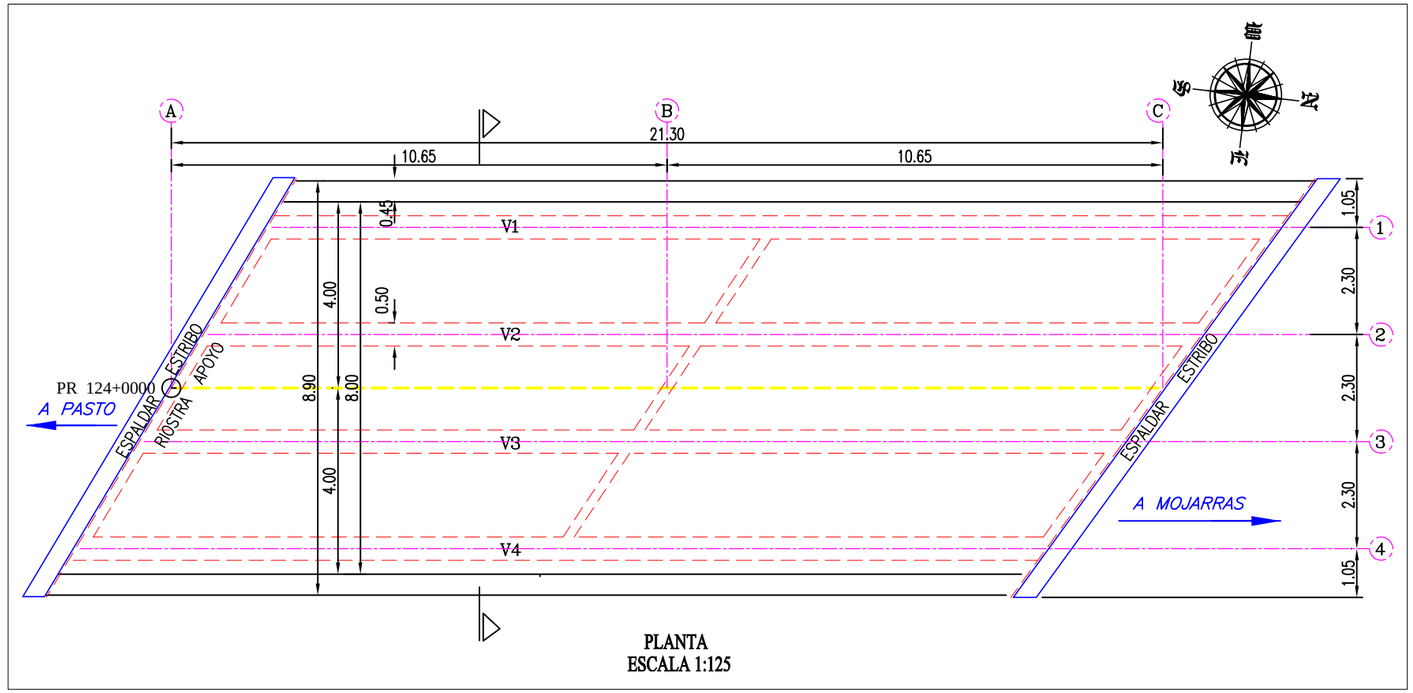

PLANTA
ESCALA 1:125

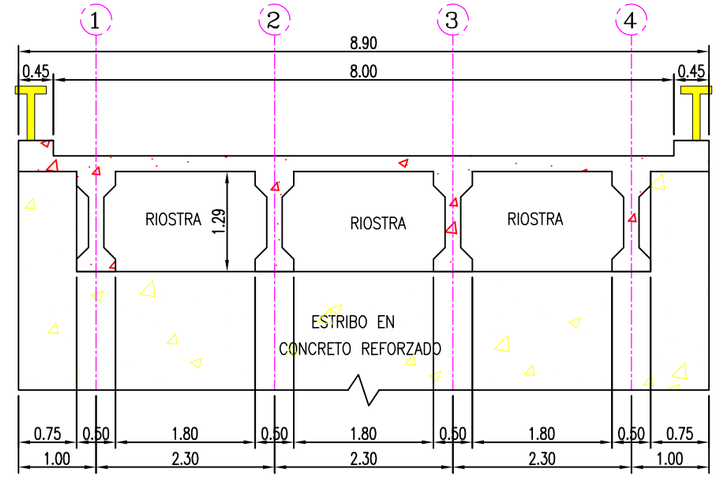

SECCION TRANSVERSAL
ESCALA 1:75

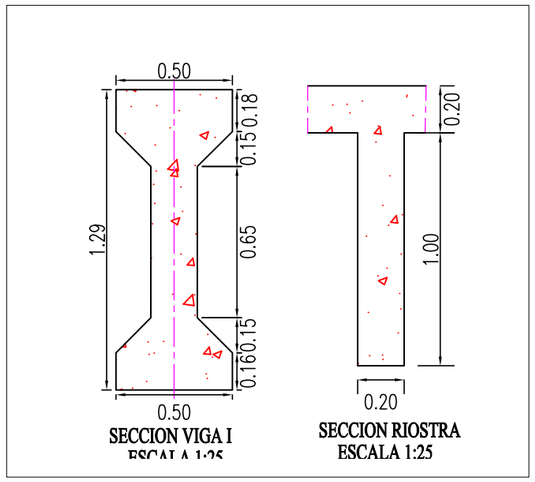

SECCION VIGA I
ESCALA 1:25

SECCION RIOSTRA
ESCALA 1:25

NOTA:
TODAS LAS MEDIDAS ESTÁN DADAS EN METROS.

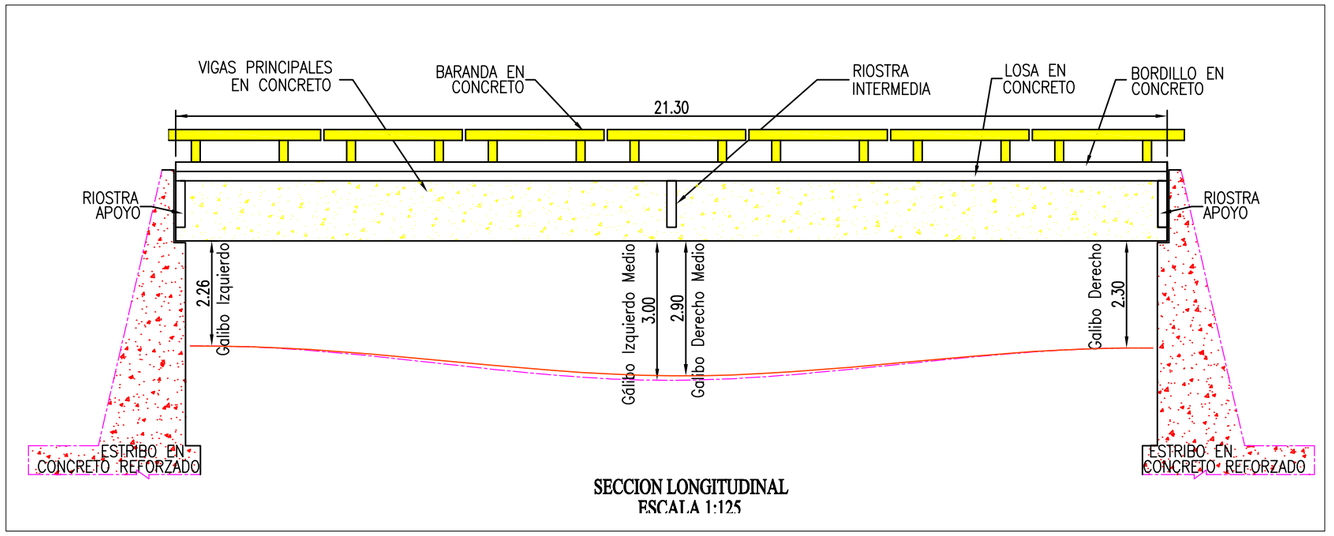

SECCION LONGITUDINAL
ESCALA 1:125

REPUBLICA DE COLOMBIA
MINISTERIO DE TRANSPORTE
INSTITUTO NACIONAL DE VIAS

CONSORCIO
INGENIERÍA VIAL
2011

ELABORÓ: J.C.M.C.
REVISÓ: J.H.M.E.

ESCALAS:
Horizontal: INDICADAS
Vertical:

PROYECTO:
ESTUDIO DE INSPECCIÓN E INVENTARIO DE PUENTES DE LA RED NACIONAL DE CARRETERAS. EN LA ZONASUR

TITULO:
ESQUEMA GEOMÉTRICO DE LA SUPERESTRUCTURA
PUENTE EN CONRETO PRESFORZADO IN SITU
CARRETERA: PASTO - MOJARRAS, RUTA 2502
PUENTE : QUEBRADA_MOJARRAS, PR: 124+0000

FECHA: JULIO DE 2012
REV. 0
PLANO: 1 DE 1
ACAD: QUEBRADA_MOJARRAS.DWG