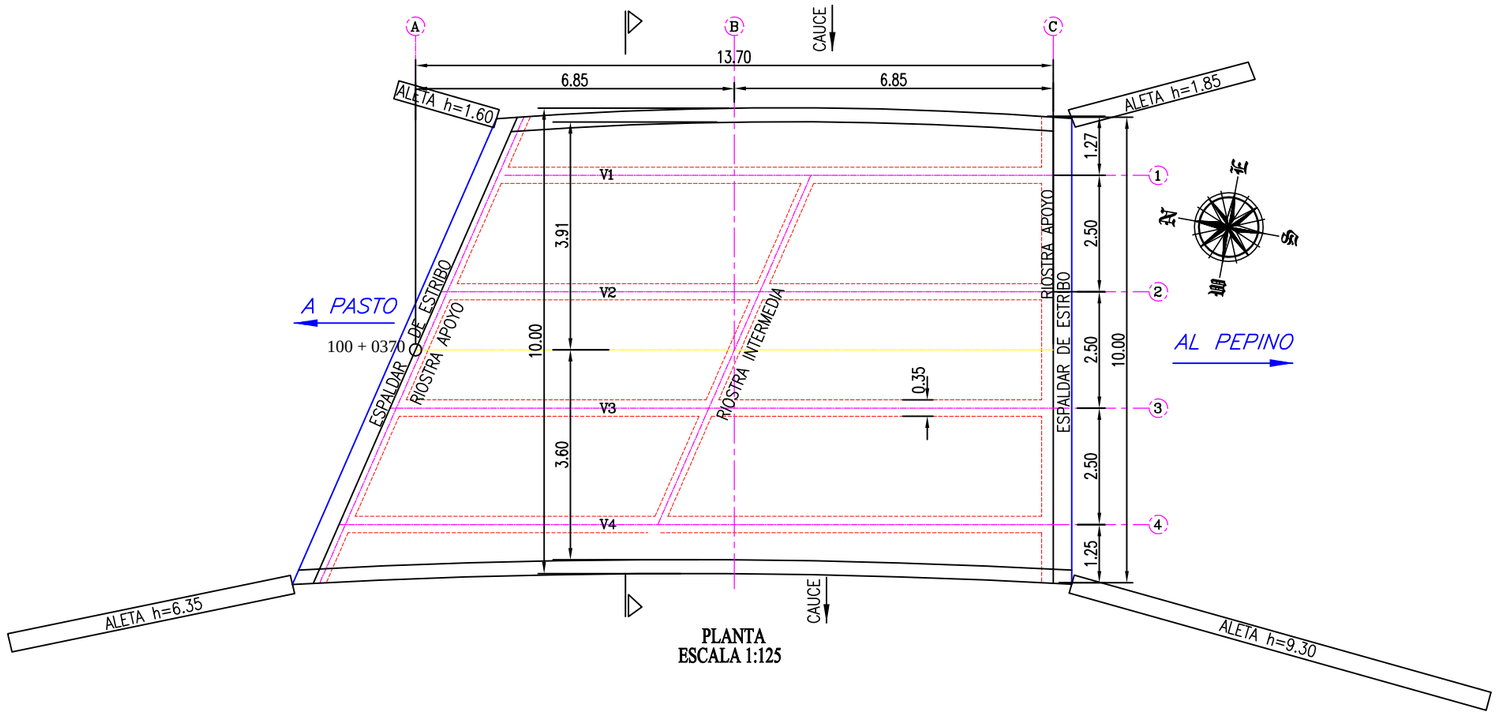

PLANTA
ESCALA 1:125

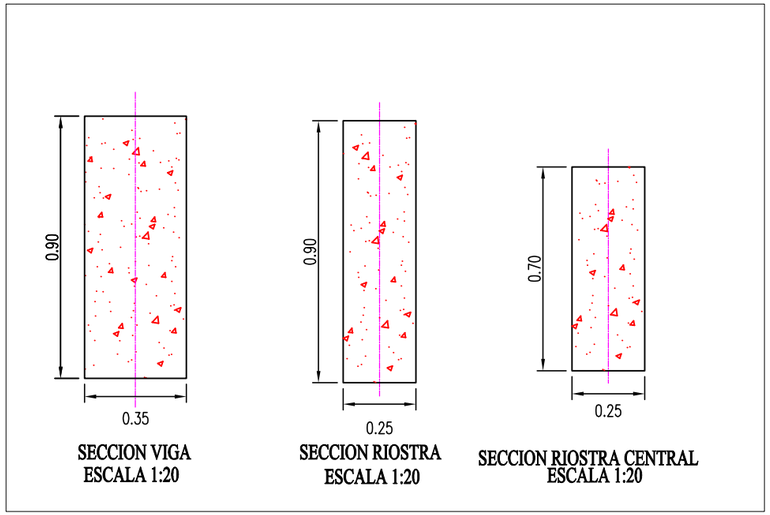

SECCION VIGA
ESCALA 1:20

SECCION RIOSTRA
ESCALA 1:20

SECCION RIOSTRA CENTRAL
ESCALA 1:20

NOTA:
TODAS LAS MEDIDAS ESTÁN DADAS EN METROS.

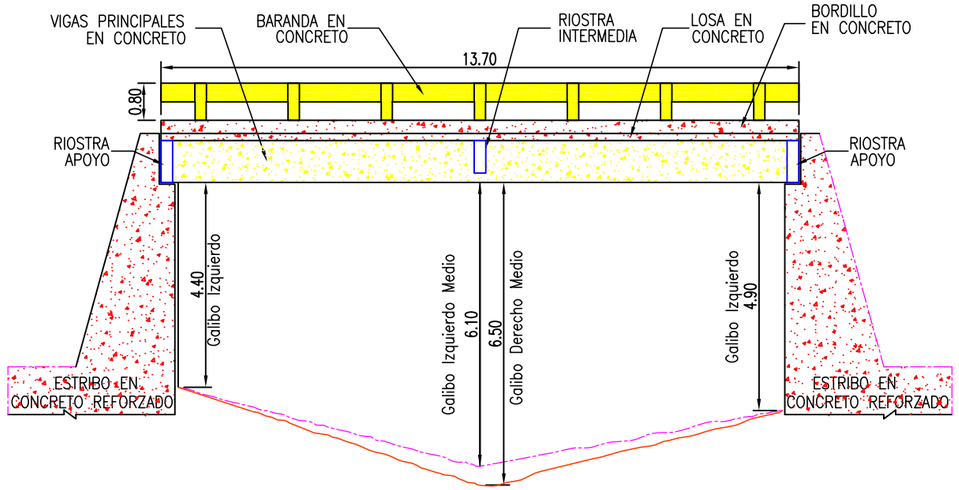

SECCION LONGITUDINAL
ESCALA 1:125

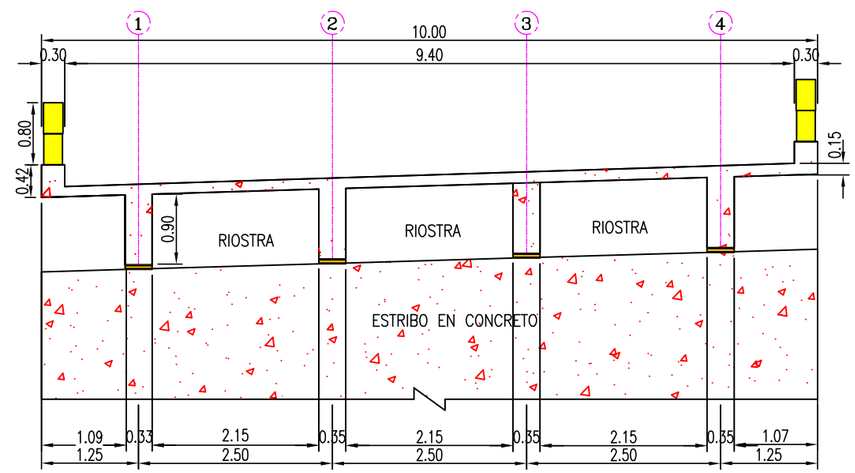

SECCION TRANSVERSAL
ESCALA 1 : 175

REPUBLICA DE COLOMBIA MINISTERIO DE TRANSPORTE INSTITUTO NACIONAL DE VIAS	CONSORCIO INGENIERÍA VIAL 2011	ELABORÓ: J.C.M.C. REVISÓ: J.H.M.E.	ESCALAS: Horizontal: INDICADAS Vertical:	PROYECTO: ESTUDIO DE INSPECCIÓN E INVENTARIO DE PUENTES DE LA RED NACIONAL DE CARRETERAS. EN LA ZONASUR	TITULO: ESQUEMA GEOMÉTRICO DE LA SUPERESTRUCTURA PUENTE EN CONCRETO REFORZADO, IN SITU CARRETERA:PASTO EL PEPINO, RUTA 1003 PUENTE: MURALLAS, PR: 100+ 0370	FECHA: JULIO DE 2012 PLANO: 1 DE 1 ACAD: MURALLAS.DWG	REV. 0