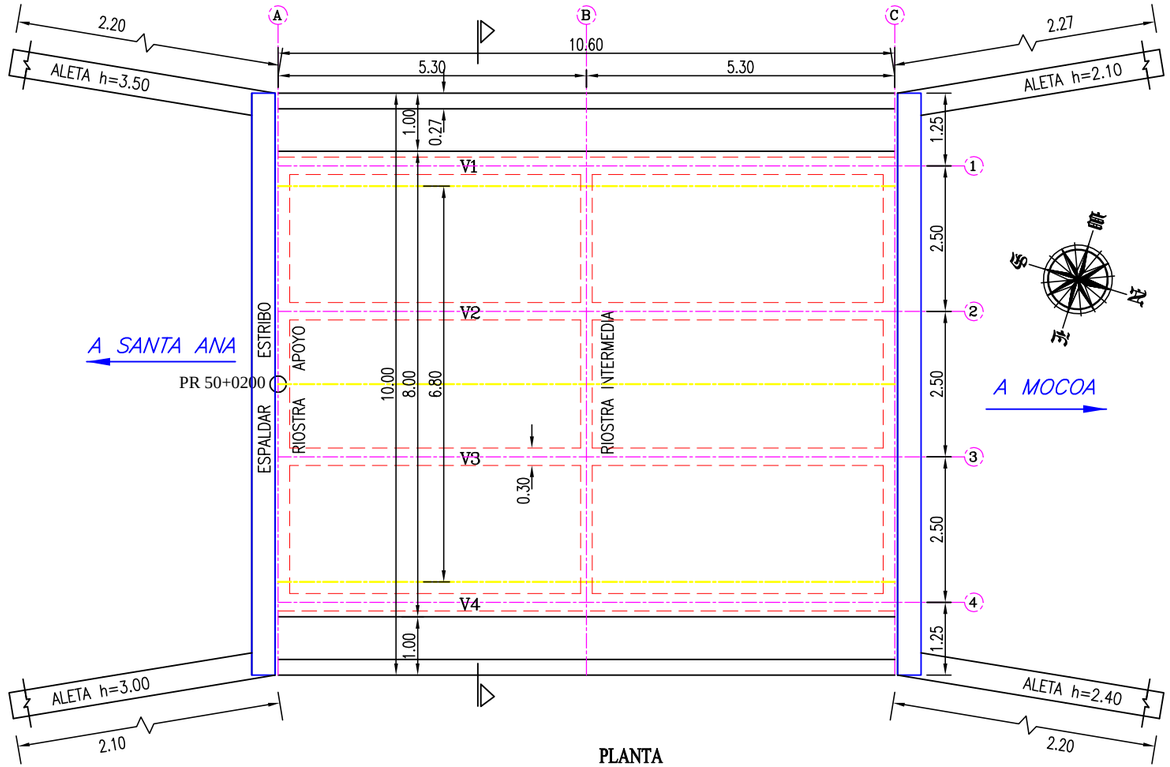

PLANTA
ESCALA 1:100

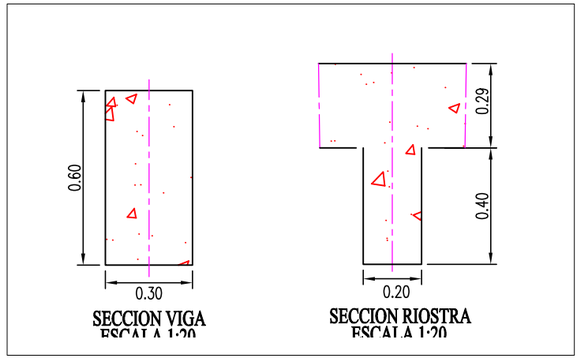

SECCION VIGA
ESCALA 1:20

SECCION RIOSTRA
ESCALA 1:20

NOTA:
TODAS LAS MEDIDAS ESTÁN DADAS EN METROS.

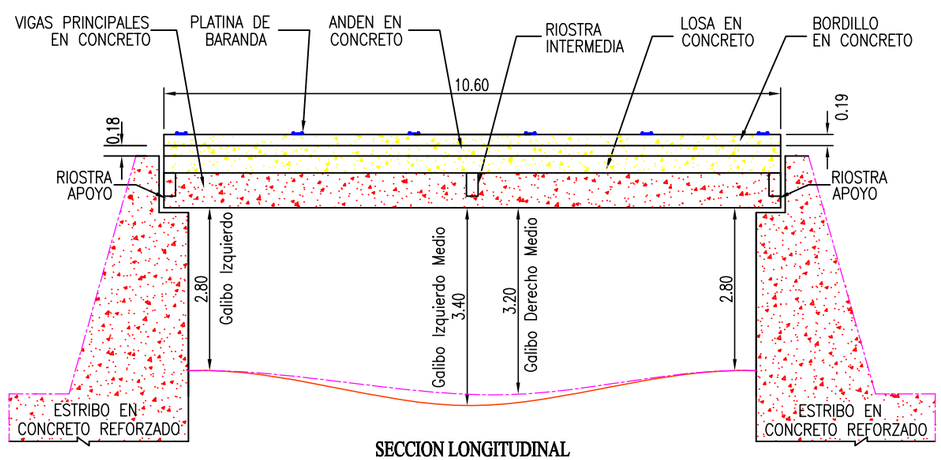

SECCION LONGITUDINAL
ESCALA 1:100

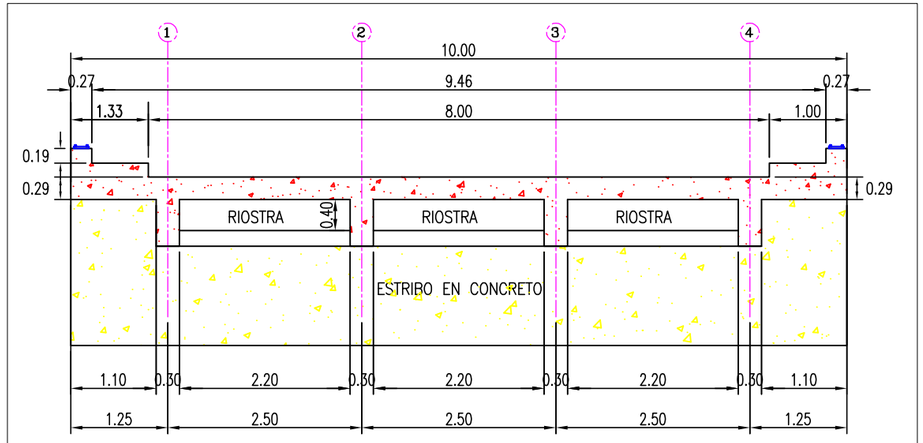

SECCION TRANSVERSAL
ESCALA 1:75

REPUBLICA DE COLOMBIA MINISTERIO DE TRANSPORTE INSTITUTO NACIONAL DE VIAS	CONSORCIO INGENIERÍA VIAL 2011	ELABORÓ: J.C.M.C. REVISÓ: J.H.M.E.	ESCALAS: Horizontal: INDICADAS Vertical:	PROYECTO: ESTUDIO DE INSPECCIÓN E INVENTARIO DE PUENTES DE LA RED NACIONAL DE CARRETERAS. EN LA ZONASUR	TITULO: ESQUEMA GEOMÉTRICO DE LA SUPERESTRUCTURA PUENTE EN CONCRETO REFORZADO, IN SITU CARRETERA:SANTA ANA - MOCOA PUENTE: CANANGUCHO, PR: 50+0200	FECHA: SEPTIEMBRE DE 2012 PLANO: 1 DE 1 ACAD: CANANGUCHO.DWG REV. 0