
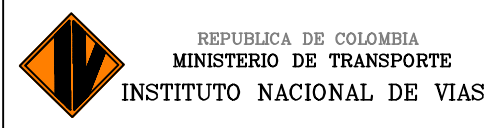
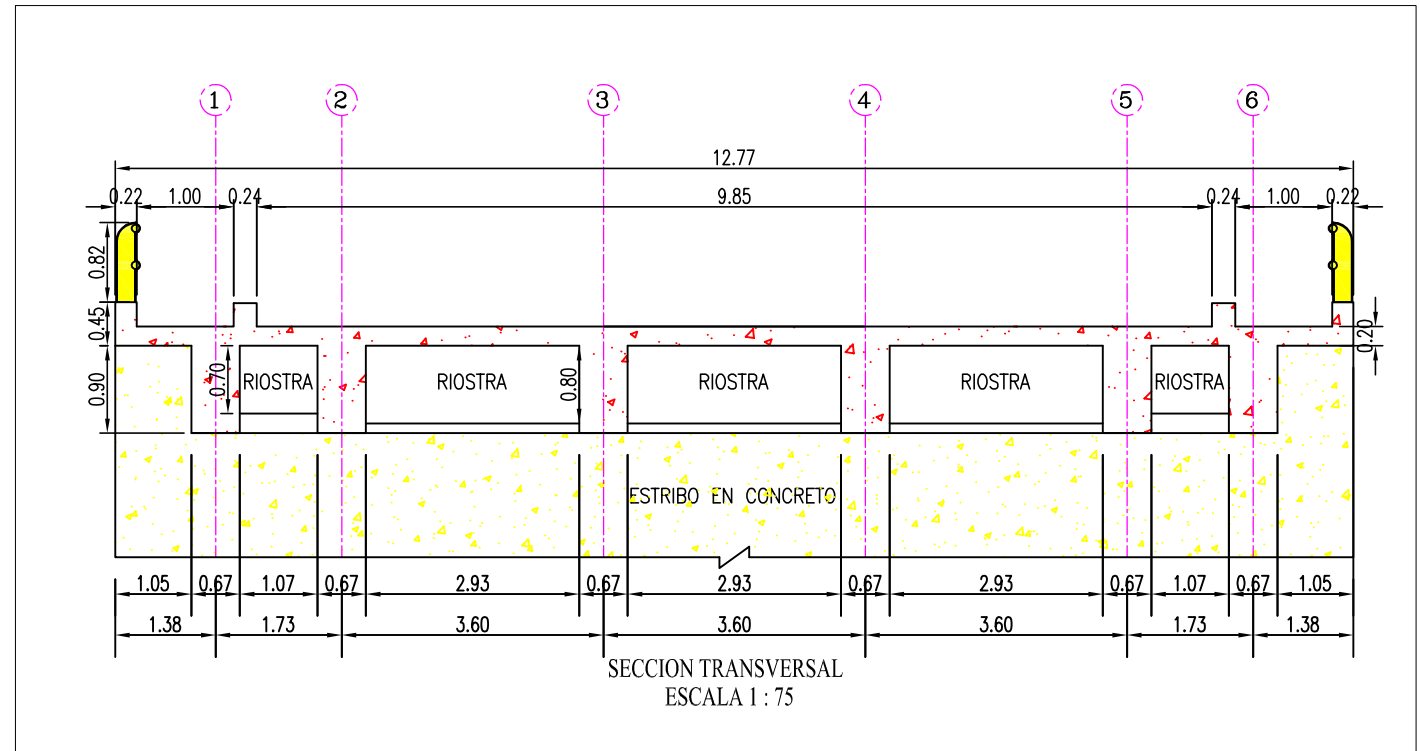


NOTA:  
TODAS LAS MEDIDAS ESTÁN DADAS EN METROS.

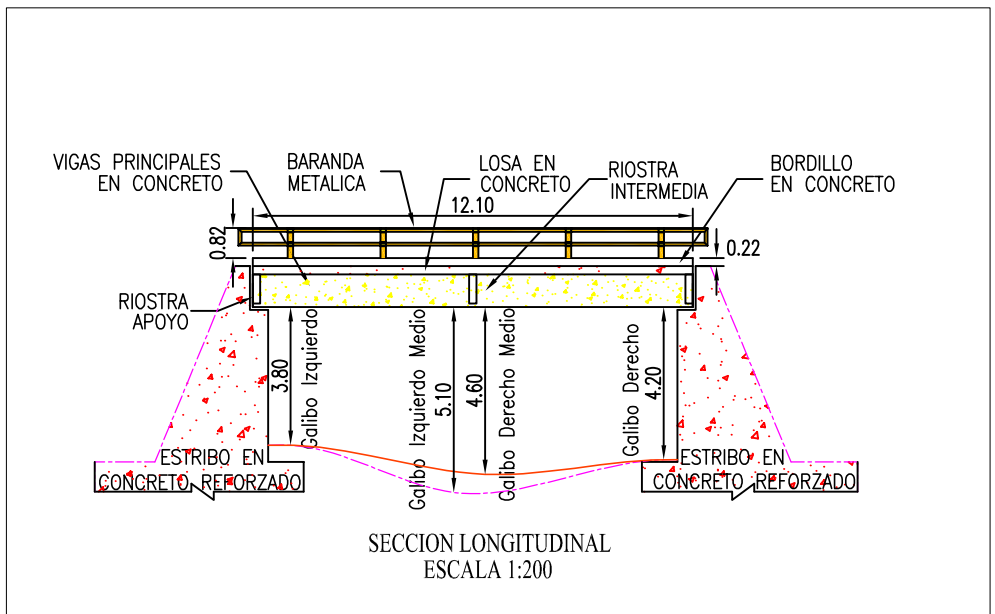

ELABORÓ:  
J.C.M.C.  
REVISÓ:  
J.H.M.E.

ESCALAS:  
Horizontal:  
INDICADAS  
Vertical:

PROYECTO:  
ESTUDIO DE INSPECCIÓN E INVENTARIO DE PUENTES DE LA  
RED NACIONAL DE CARRETERAS. EN LA ZONASUR

TÍTULO:  
ESQUEMA GEOMÉTRICO DE LA SUPERESTRUCTURA  
PUENTE EN CONCRETO REFORZADO, IN SITU  
CARRETERA: SANTA ANA - MOCOA  
PUENTE: MULATO BAJO (YE URCUSIQUE - MOCOA), PR: 73+0000

FECHA:	SEPTIEMBRE DE 2012	REV.	0
PLANO:	1 DE 1		
ACAD:	MULATO_BAJO.DWG		