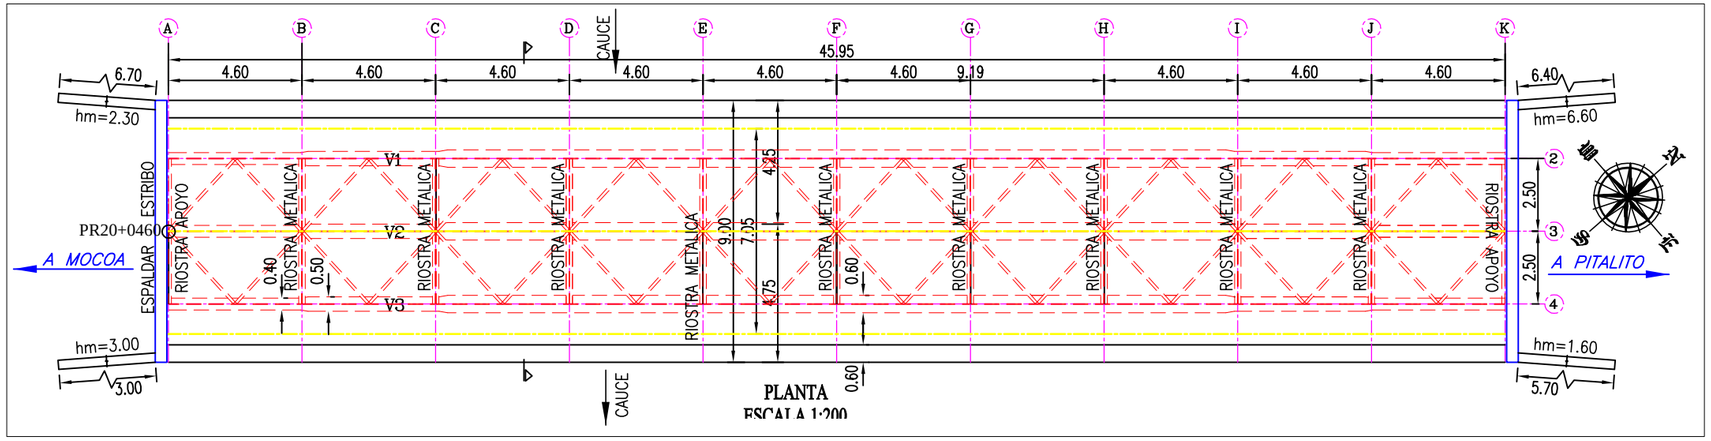

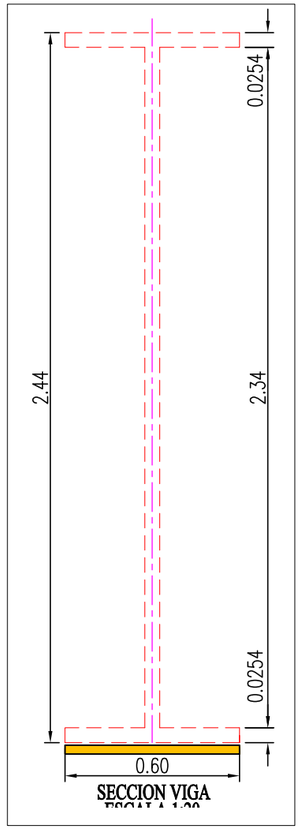

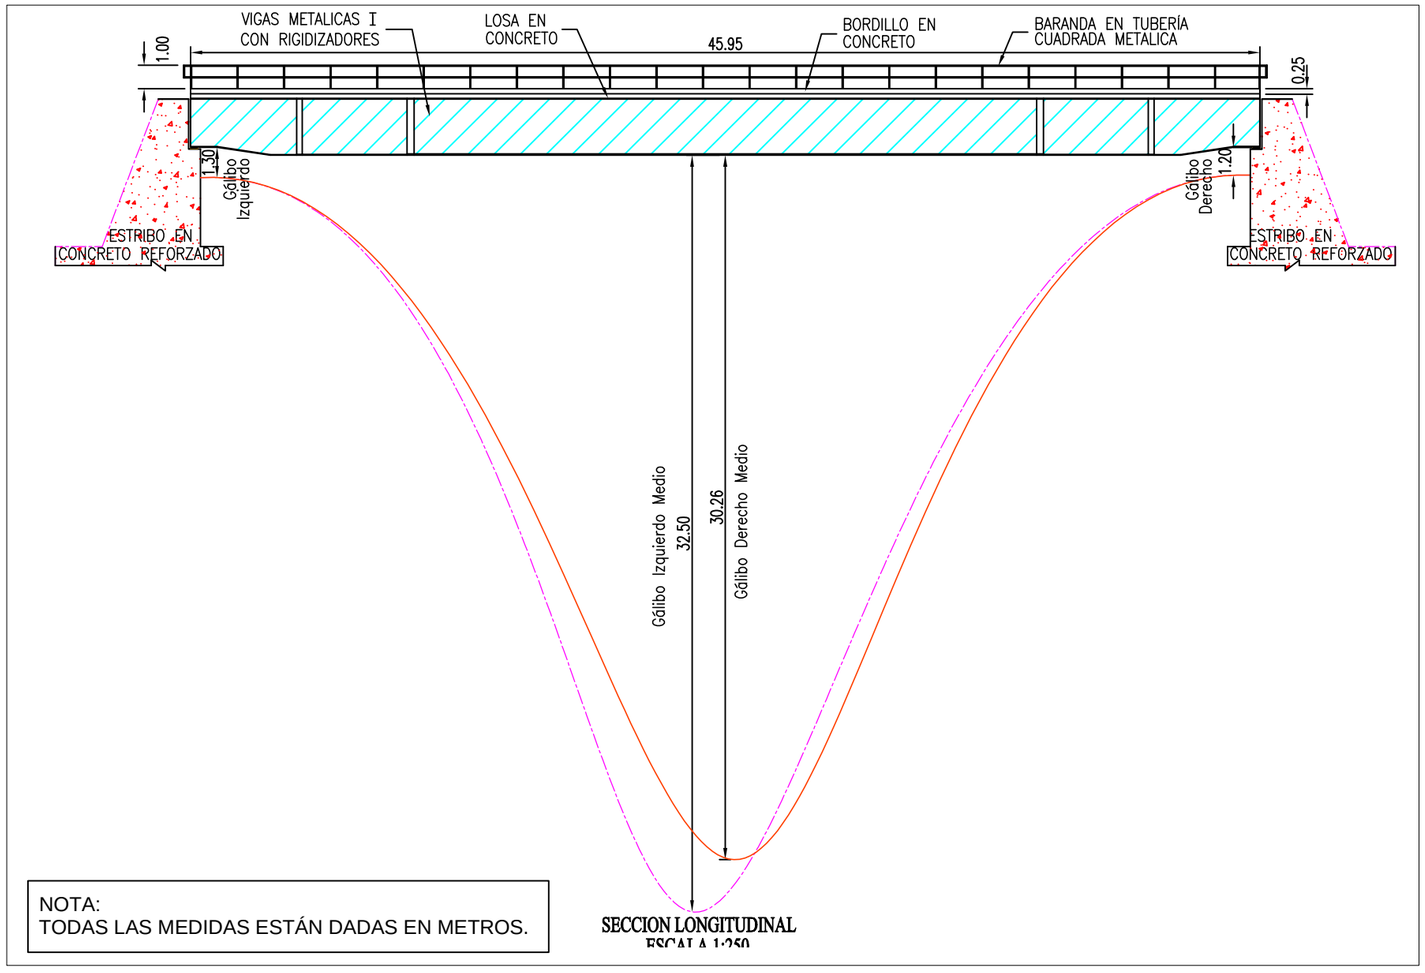

NOTA:
TODAS LAS MEDIDAS ESTÁN DADAS EN METROS.

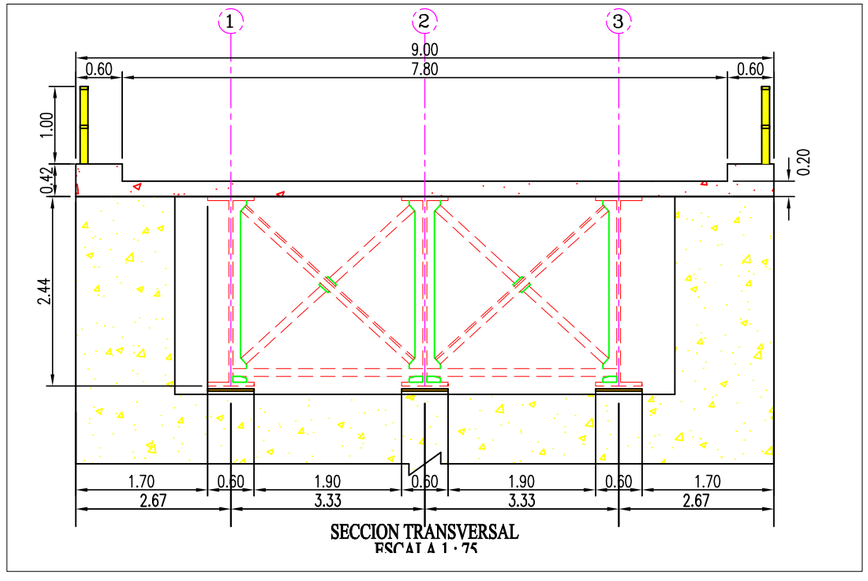

REPUBLICA DE COLOMBIA MINISTERIO DE TRANSPORTE INSTITUTO NACIONAL DE VIAS	CONSORCIO INGENIERÍA VIAL 2011	ELABORÓ: J.C.M.C. REVISÓ: J.H.M.E.	ESCALAS: Horizontal: INDICADAS Vertical:	PROYECTO: ESTUDIO DE INSPECCIÓN E INVENTARIO DE PUENTES DE LA RED NACIONAL DE CARRETERAS. EN LA ZONASUR	TITULO: ESQUEMA GEOMÉTRICO DE LA SUPERESTRUCTURA PUENTE EN ACERO Y CONCRETO CARRETERA: MOCOA - PITALITO PUENTE:RIO CAQUETA, PR: 20+0460	FECHA: NOBIEMBRE DE 2012 PLANO: 1 DE 1 ACAD: RIO_CAQUETA.DWG REV. 0