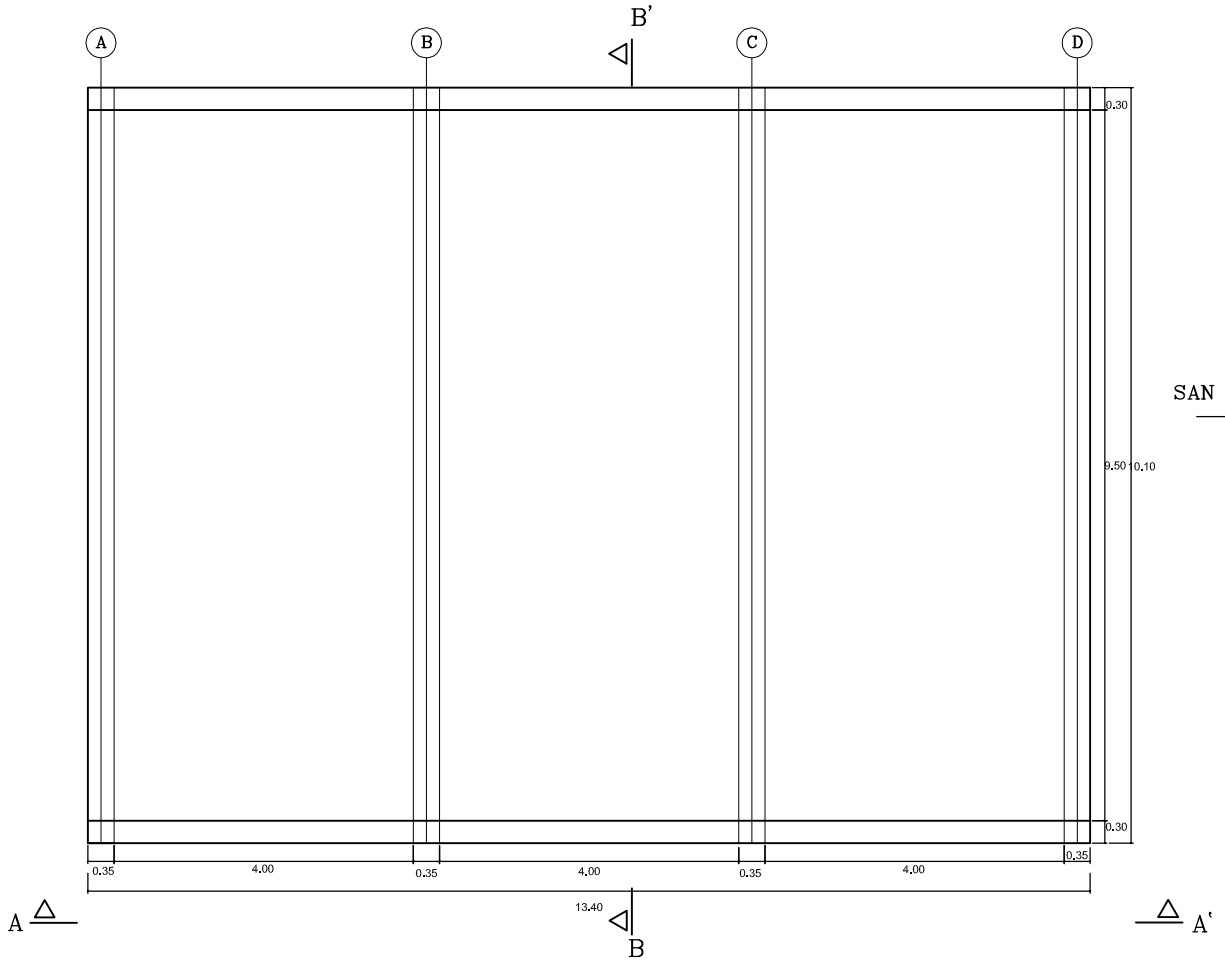


PLANTA
ESCALA 1 : 100

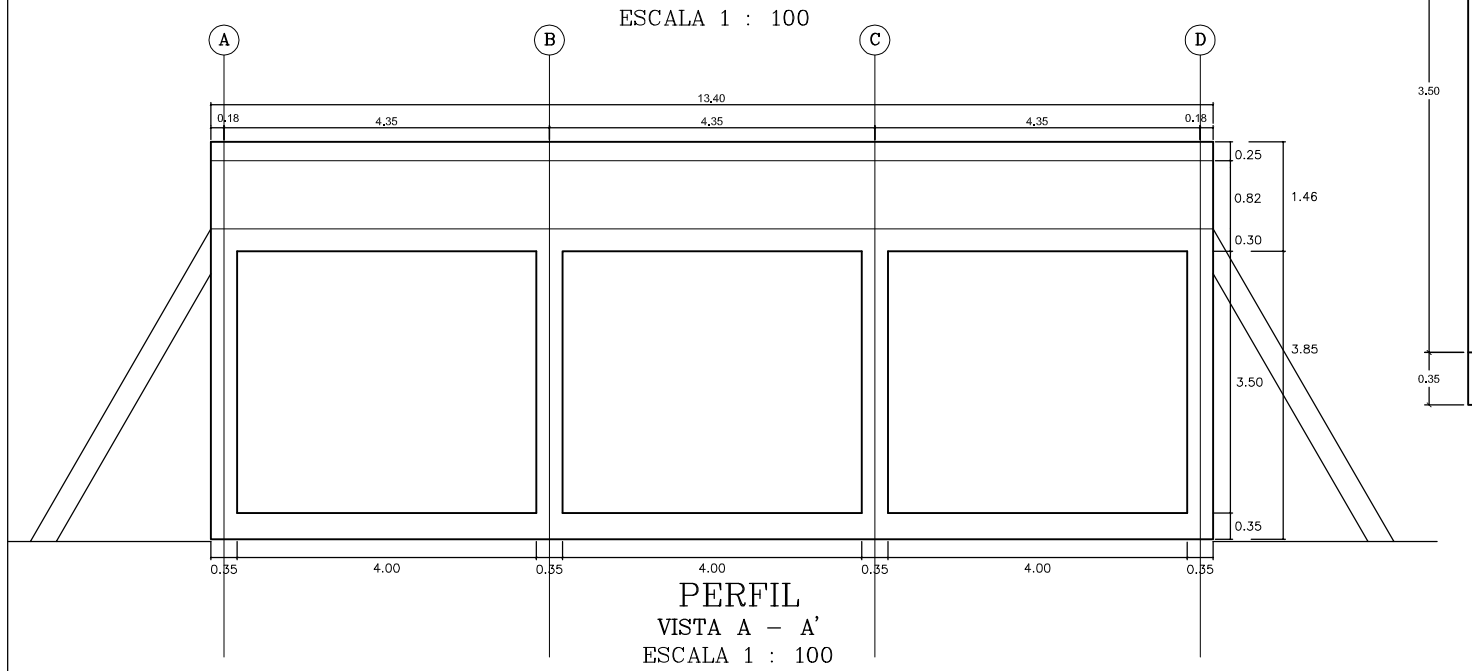


PERFIL
VISTA A – A'
ESCALA 1 : 100

SAN ONOFRE

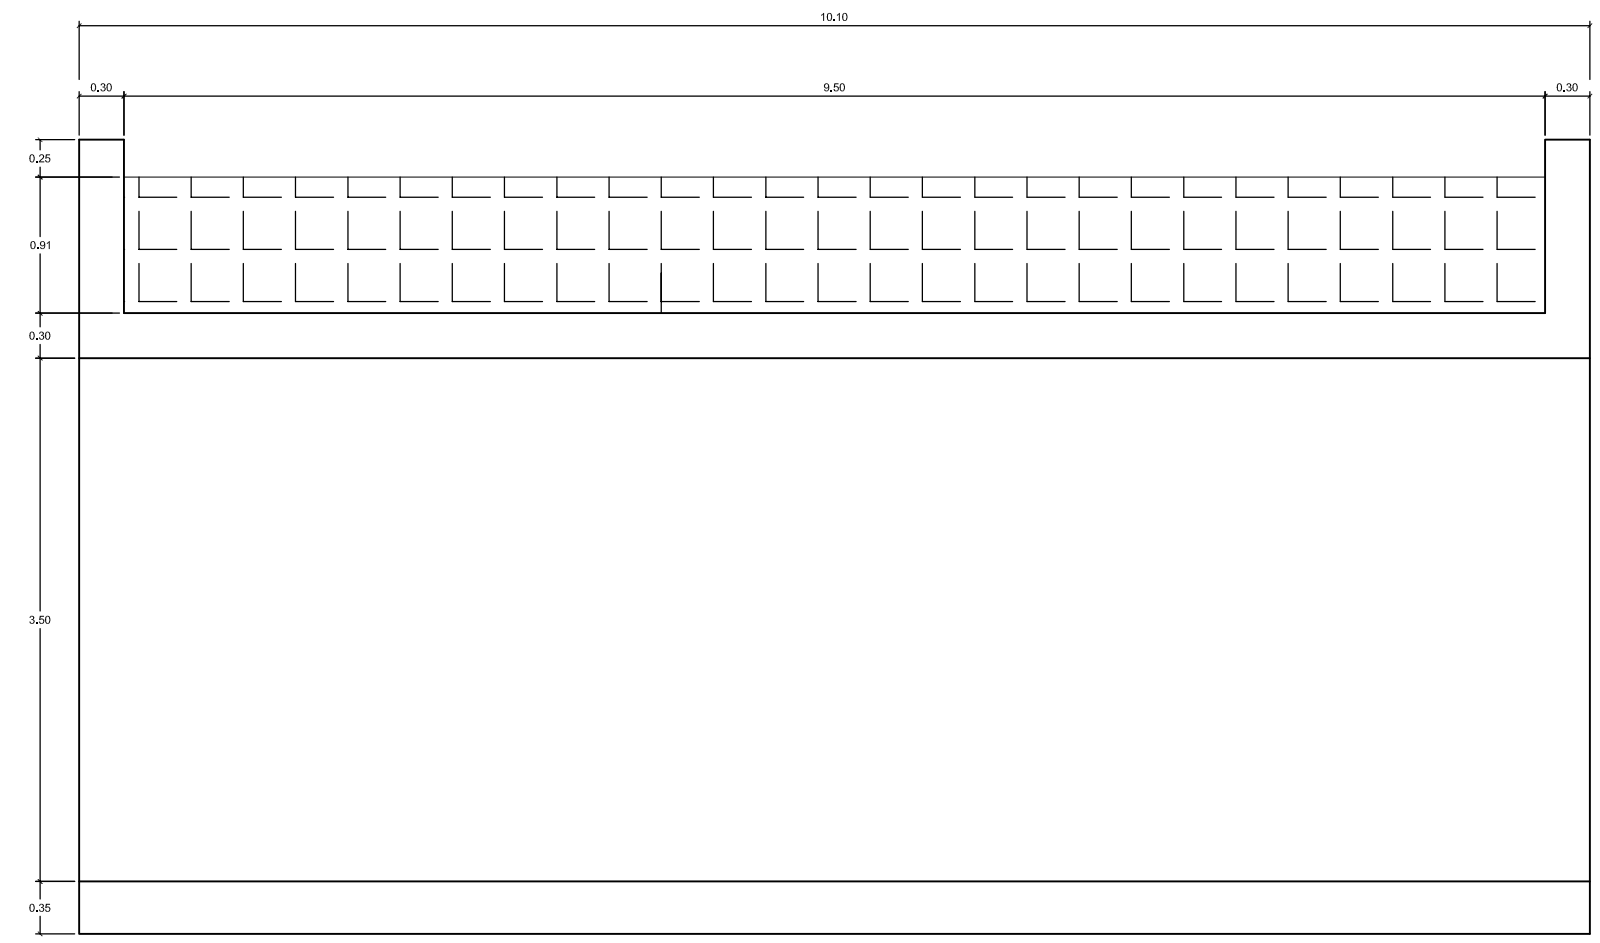


SECCION TRANSVERSAL
CORTE B – B'
ESCALA 1 : 50

| | | | | | | | | |
|---|---|---|---|---|---|---|---|---|
| INSTITUTO NACIONAL DE VIAS<br>REPUBLICA DE COLOMBIA<br>MINISTERIO DE TRANSPORTE | CONTRATO No. 2209–2011, OBJETO: ESTUDIOS DE INSPECCIÓN E INVENTARIO DE PUENTES DE LA RED NACIONAL DE CARRETERAS EN LA ZONA NORTE EN LOS DEPARTAMENTOS DE ATLÁNTICO, BOLIVAR, CESAR, CÓRDOBA, GUAJIRA, MAGDALENA Y SUCRE. | CONSULTOR:<br>JOYCO<br>Calidad en Infraestructura | DIRECTOR CONSULTORÍA:<br>JOSE JOAQUIN ORTIZ GARCIA<br>M.P. 25202–53601 CND | INTERVENTOR:<br>CONSORCIO<br>LERI–CNC–F | DIRECTOR INTERVENTORÍA:<br>GERMAN LEMOINE A.<br>M.P. 25202–5392 CND | PROYECTO:<br>BOX–CULVERT ARROYO PAVITA<br>RUTA LORICA – SAN ONOFRE | CONTIENE:<br>ESQUEMA GEOMÉTRICO DE LA SUPERESTRUCTURA<br>PLANTA – PERFIL<br>SECCIÓN TRANSVERSAL | ARCHIVO:<br>23–009004–015.00.dwg<br>ESCALAS:<br>INDICADAS | FECHA:<br>JULIO DE 2012<br>PLANO No.<br>01 DE 01 |