




## SECCION LONGITUDINAL ESCALA 1\_100

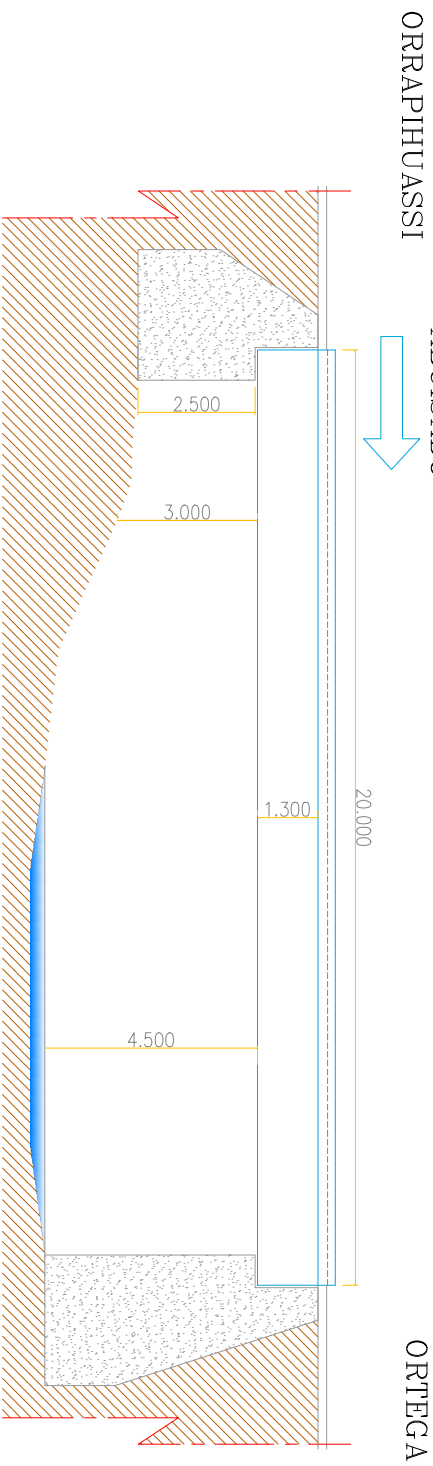


## SECCION TRANSVERSAL ESCALA 1\_100

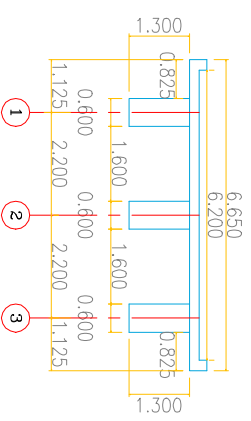

## PLANTA ESCALA 1\_100

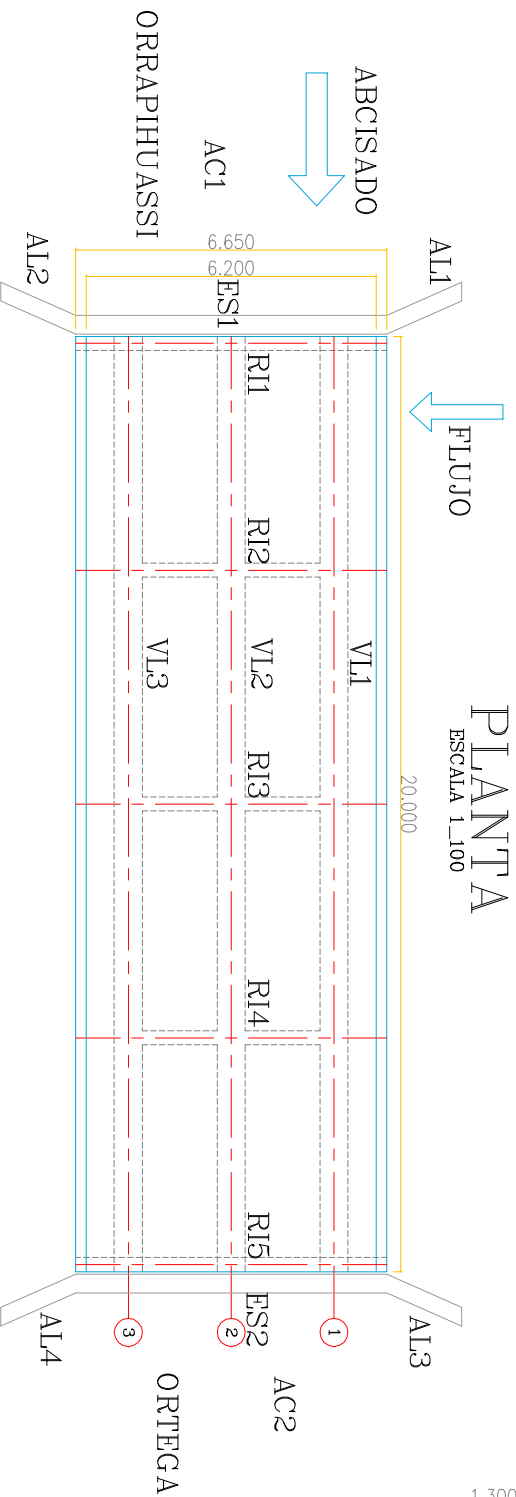

Nota: todos las medidas son dadas en Metros

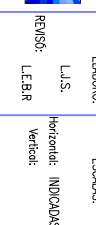

Elaborado: L.A.S. L.E.B.R.  
 Escalas: Horizontal: INDICADAS  
 Vertical: INDICADAS  
 Proyecto: ESTUDIO DE INSPECCION E INVENTARIO DE PUENTES DE LA RED NACIONAL DE CARRETERAS EN LA ZONASUR

Titulo: ESQUENA GEOMETRICO DE LA SUPERESTRUCTURA DEL FUENTE EN CONCRETO PTE TUNBILI CHAPARRAL - ORTEGA PR 32-014  
 Fecha: DICIEMBRE 2012  
 Plano: 1 DE 1  
 Rev: 0  
 ACO: 24-300-0040 PE TUNBU