


PLANTA

ESCALA 1_250




VISTA LONGITUDINAL

ESCALA 1_250


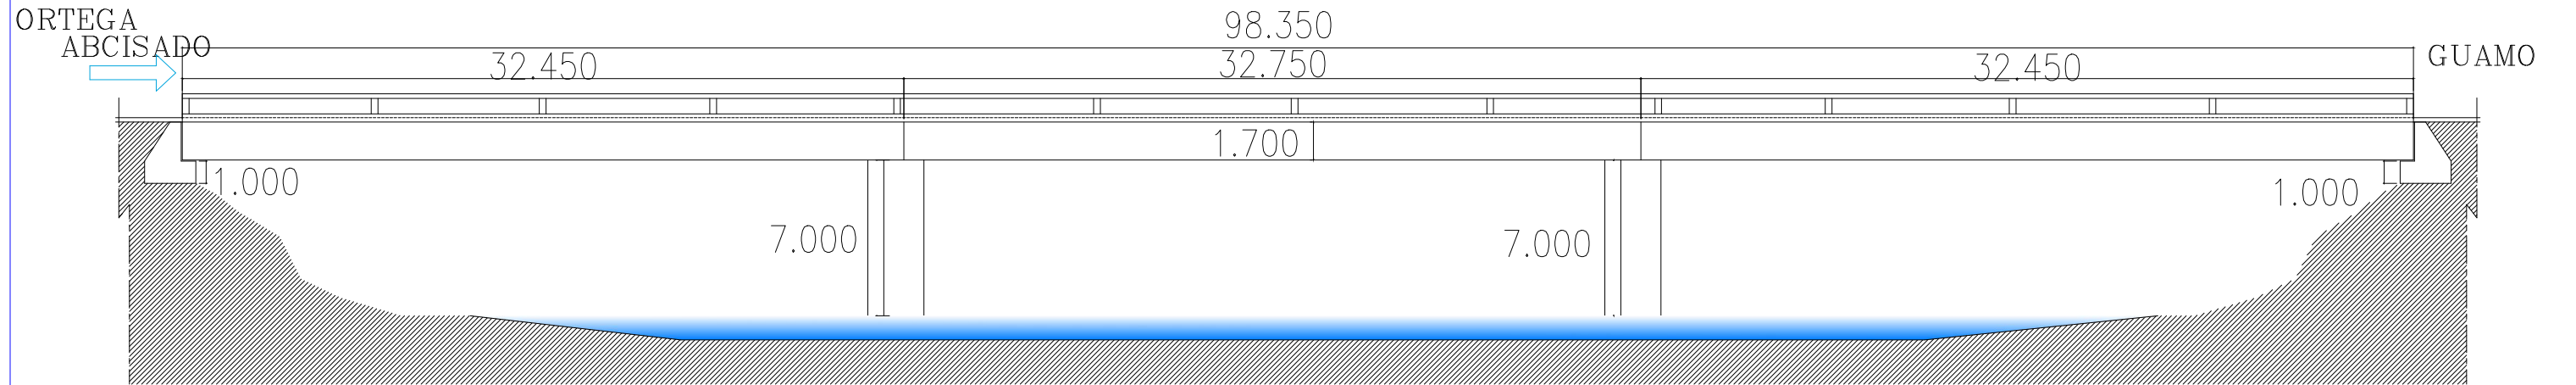


SECCION TRANSVERSAL (A-A')

ESCALA 1_250

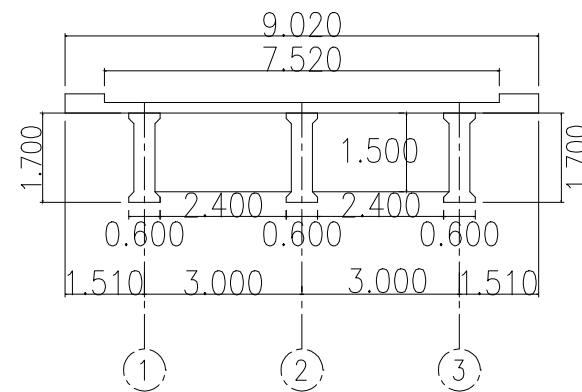

Nota:
Todas las medidas son dadas en Metros

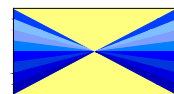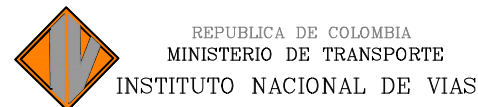

ELABORÓ:
L.J.S.
REVISÓ:
L.C.S.

ESCALAS:
Horizontal: INDICADAS
Vertical: INDICADAS

PROYECTO:
GUVWF IQ'F G'P URGEEK P 'G'P XGP VCTIQ'F G'RWGP VGUF G'NC
RED NACIONAL DE CARRETERAS. EN LA ZONASUR

TITULO:
GUS WGO C'I GQO; VTEQ'F G'NC'UWRGTGUTWEVWTC
DEL PUENTE EN CONCRETO
CUCUANA
ORTEGA - GUAMO P.R. 20+0120

FECHA: DICIEMBRE 2012	REV. 0
PLANO: 1 DE 1	
ACAD: 24-3603-003.00 CUCUANA	