



VISTA LONGITUDINAL

ESCALA 1:150

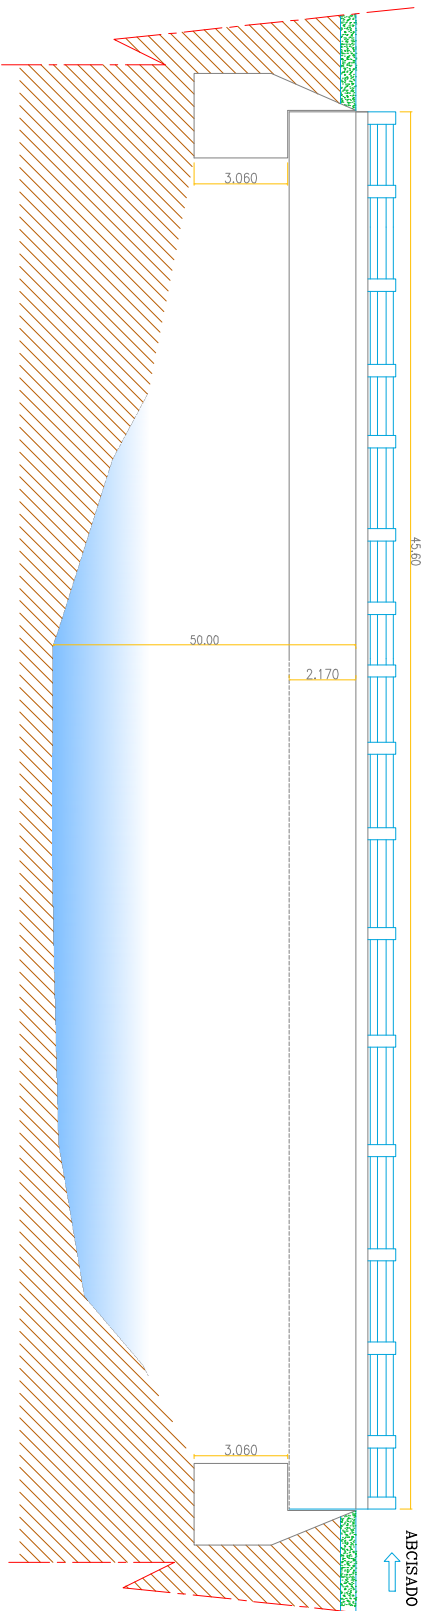

PLANTA


ESCALA 1:150

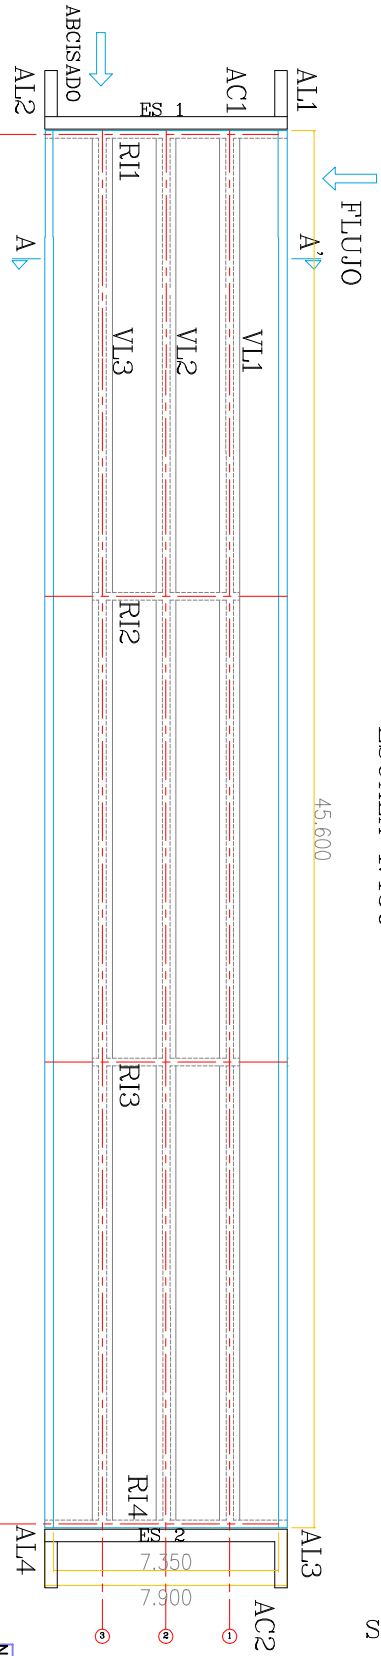


SECCION TRANSVERSAL

CORTE A-A'

ESCALA 1:100

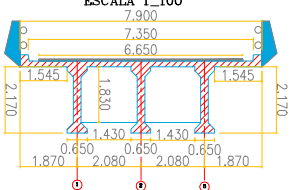

NOTA
TODAS LAS MEDIDAS ESTAN DADAS EN METROS

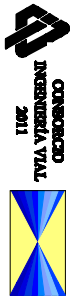

ELABORÓ:
L.A.S.
M.C.P.

ESCALAS:
Horizontal: INDICADAS
Vertical:

PROYECTO:
ESTUDIO DE INSPECCION E INVENTARIO DE PUENTES DE LA RED NACIONAL DE CARRETERAS EN LA ZONA SUR

TÍTULO:
ESQUEMA GEOMETRICO DE LA SUPERESTRUCTURA DEL PUENTE EN CONCRETO RECIO CARRETERA BAJO - MARQUITA PR 55-000

FECHA: 18 Mayo 2012
PLANO: 1 DE 1
REL: 0
ACOD: 24-4305-00700 Redu.DWG