



ABCISADO

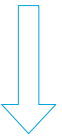

VISTA LONGITUDINAL DERECHA

ESCALA 1_100


26.60

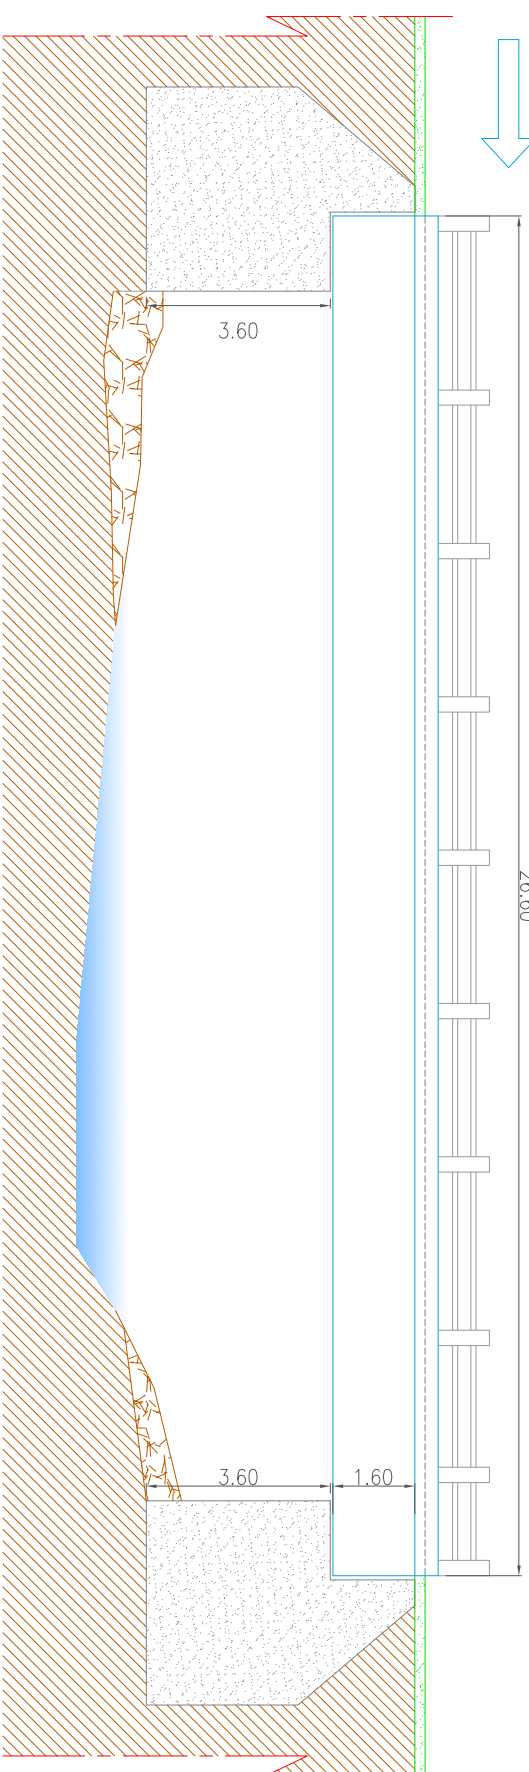


PLANTA

ESCALA 1_100


26.60

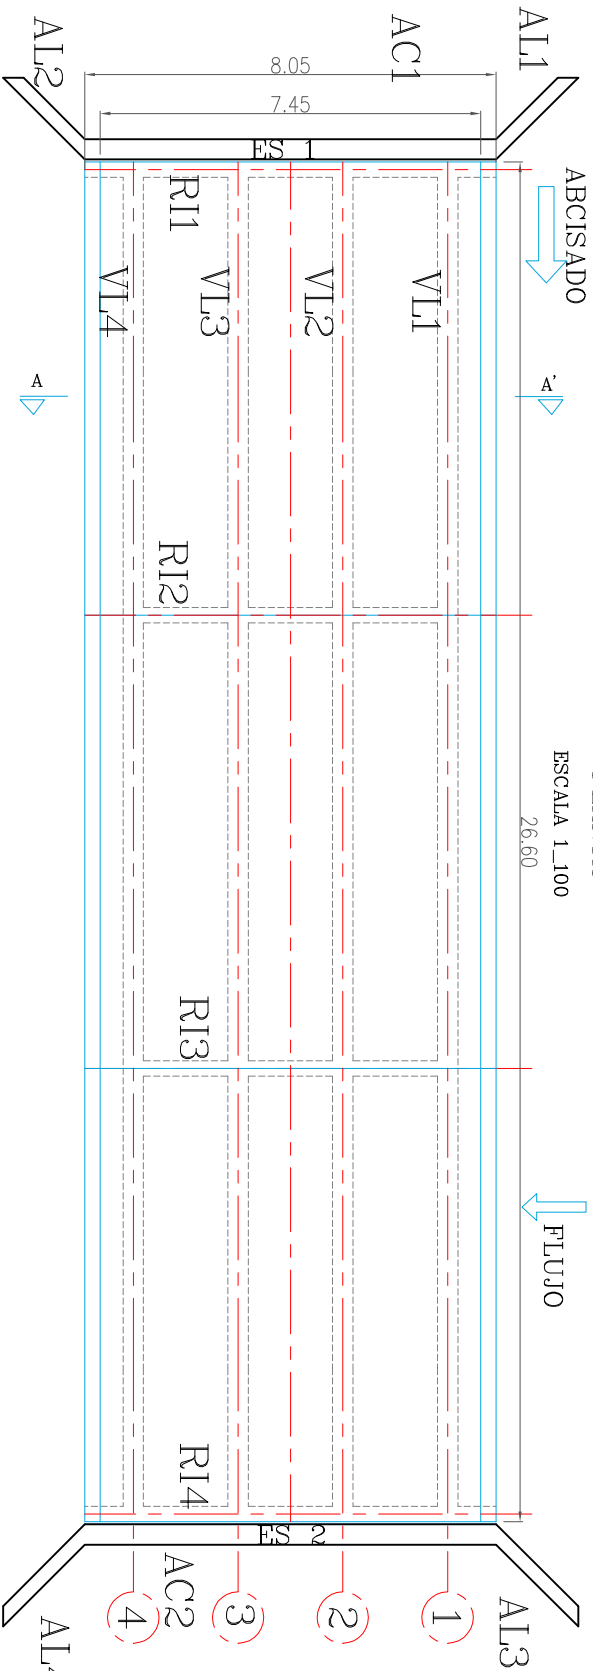

SECCION TRANSVERSAL
CORTE A-A'
ESCALA 1_100

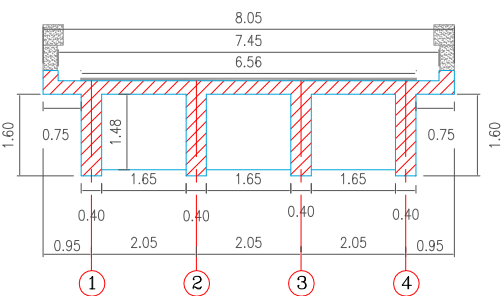

NOTA
TODAS LAS MEDIDAS ESTAN DADAS EN METROS

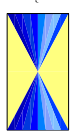

ELABORÓ:
L.A.S.

ESCALAS:
Horizontal: INDICADAS
Vertical:

PROYECTO:
ESTUDIO DE INSPECCION E INVENTARIO DE PUENTES DE LA
RED NACIONAL DE CARRETERAS EN LA ZONASUR

TITULO:
ESQUEMA GEOMETRICO DE LA SUPERESTRUCTURA
DEL PUENTE EN CONCRETO
CAÑO LAGUNILLA
IBACUE - TOLIMA

FECHA:
19 Mayo 2012
PLANO:
1 DE 1
REV:
0
ACAD:
24-4325-01000 - CAÑO LAGUNILLA L