


**PLANTA SUPERIOR**  
ESCALA: 1:250



**PERFIL LONGITUDINAL**  
ESCALA: 1:250

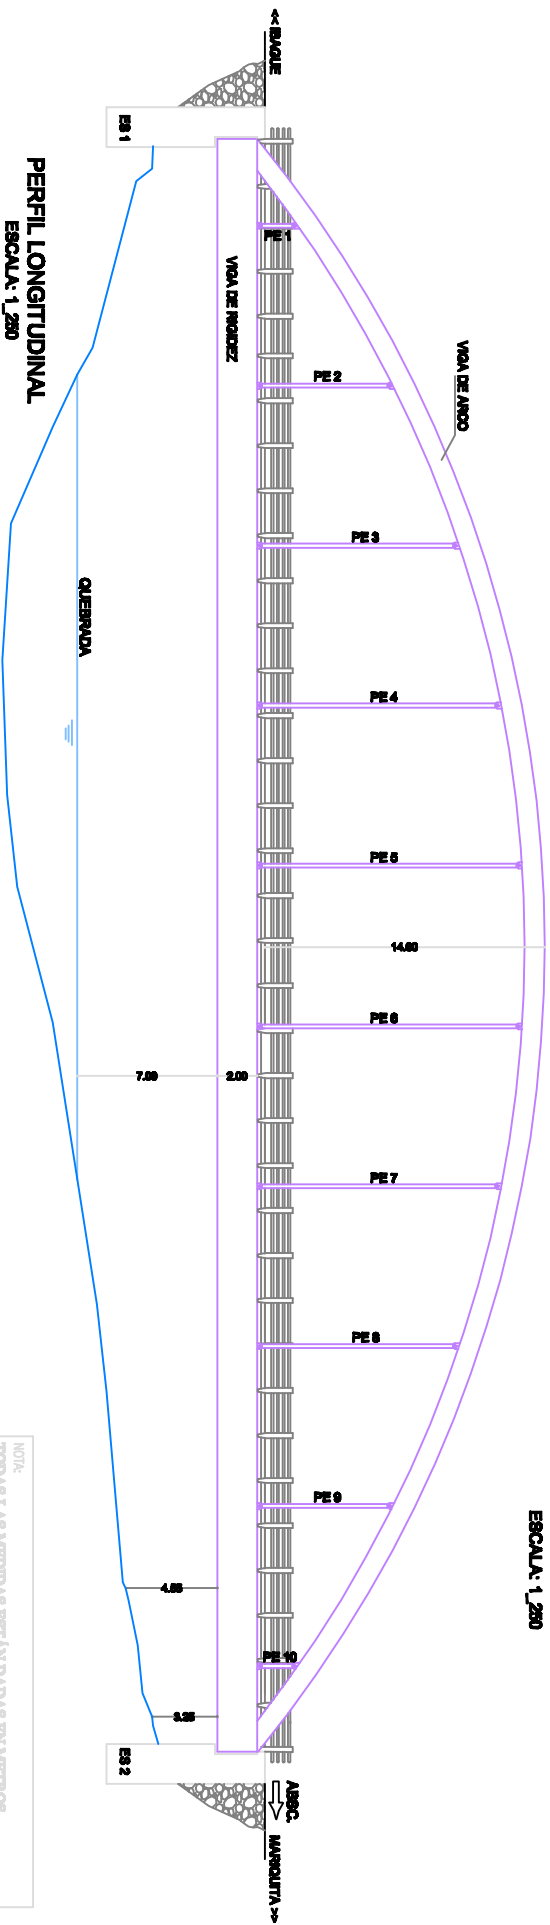

REPÚBLICA DE COLOMBIA  
MINISTERIO DE TRANSPORTES  
INSTITUTO NACIONAL DE VIAS



CONSEJO  
INGENIERIA VIAL



ELABORÓ:  
REVISÓ:

R.L.O.F.  
M.C.P.

ESCALAS:  
Horizontales: INDICADAS  
Verticales: INDICADAS

PROYECTO:  
**ESTUDIO DE INSPECCIÓN  
E INVENTARIO DE PUNTERAS  
DE LA RED NACIONAL DE CARRETERAS  
EN LA ZONA SUR**

TÍTULO:  
**ESQUEMA GEOMÉTRICO DE LA SUPERESTRUCTURA  
FUENTE EN CONCRETO - VÍA TRAGUE - MARIQUITA  
P.R. 63+900**

FECHA:  
MANO DEL 2012

PLANOS:  
1 DE 2

REV:  
0

COD:  
24-4305-011.00