

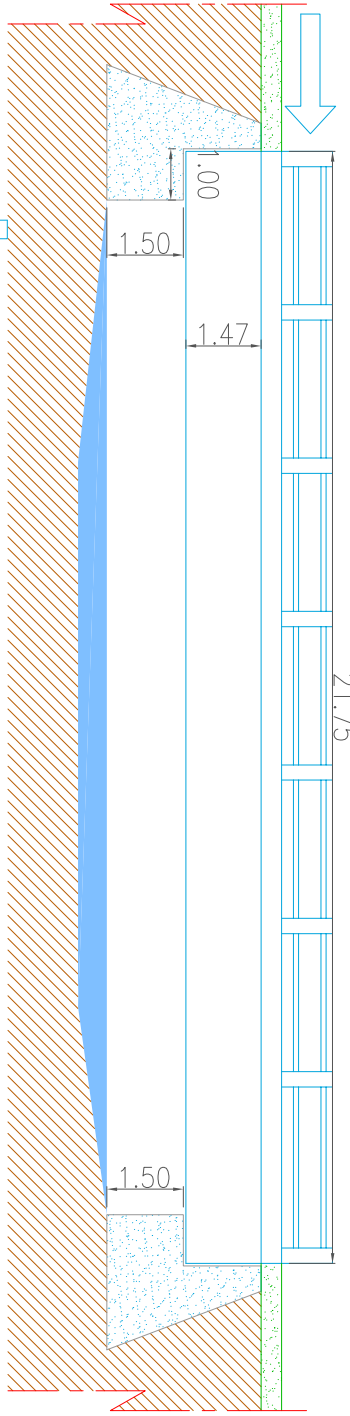


VISTA LONGITUDINAL
 ESCALA 1_100

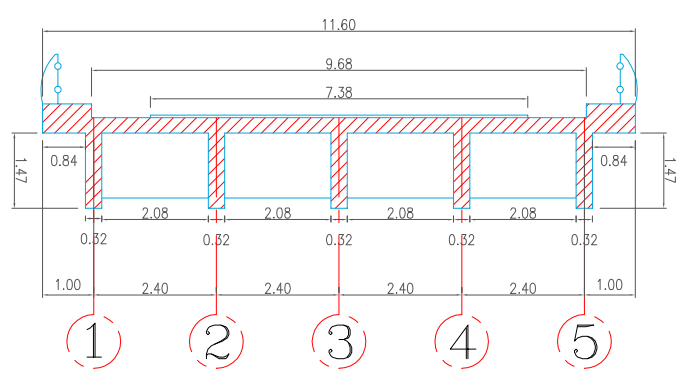

PLANTA
 ESCALA 1_100

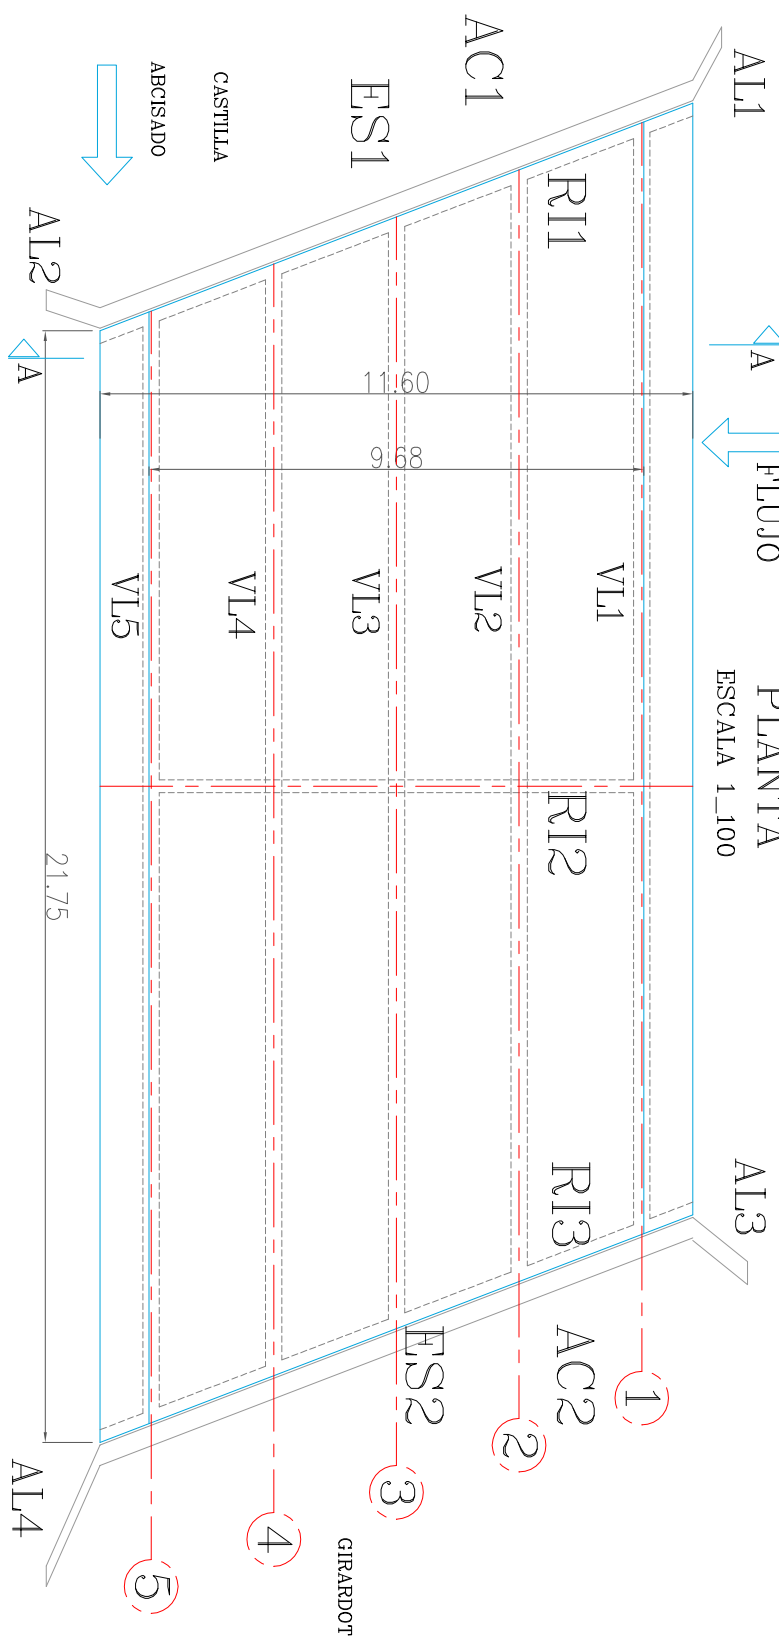

NOTA
 TOMAR LAS MEDIDAS ESTAN DOBLES EN MILIMETROS.



ELABORÓ:	L.A.S.
REVISÓ:	O.A.C.L.
ESCALAS:	Horizontales: INDICADAS Verticales:

PROYECTO: ESTUDIO DE INSPECCION E INVENTARIO DE PUENTES DE LA RED NACIONAL DE CARRETERAS EN LA ZONASUR

TÍTULO: ESQUEMA GEOMÉTRICO DE LA SUPERESTRUCTURA DEL PUENTE EN CONCRETO CANAL OSPINA PEREZ SAN JOSE - FLORENCIA

FECHA:	Junio 2012	REV.	0
PLANO:	1 DE 1		
ACAD:	24-4507-00240 CANAL OSPINA PEREZ		