VISTA LONGITUDINAL
ESCALA 1_400

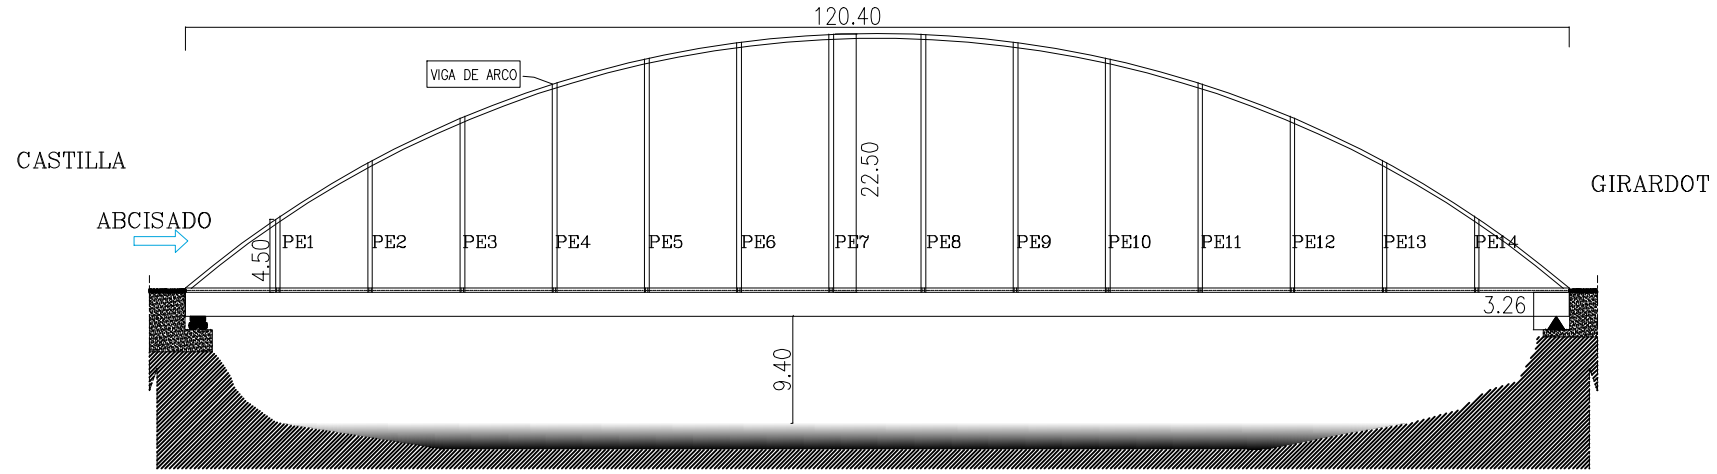

PLANTA
VISTA INFERIOR
ESCALA 1_400

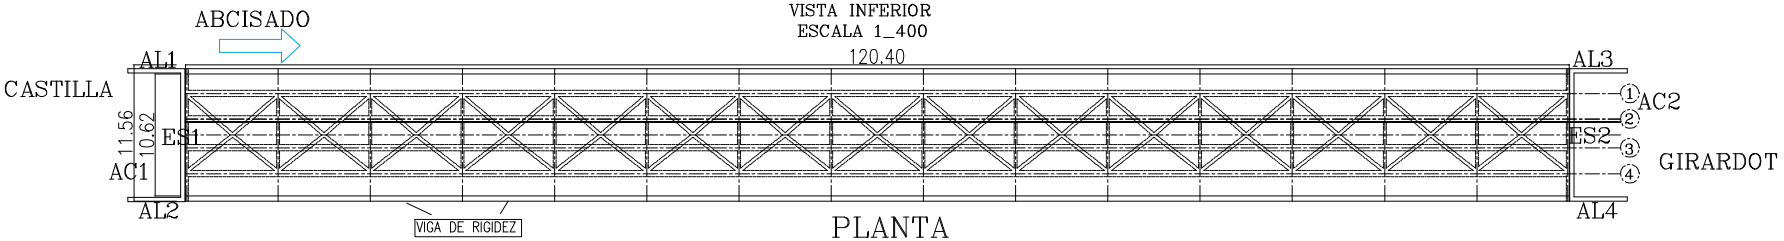

PLANTA
VISTA SUPERIOR
ESCALA 1_400

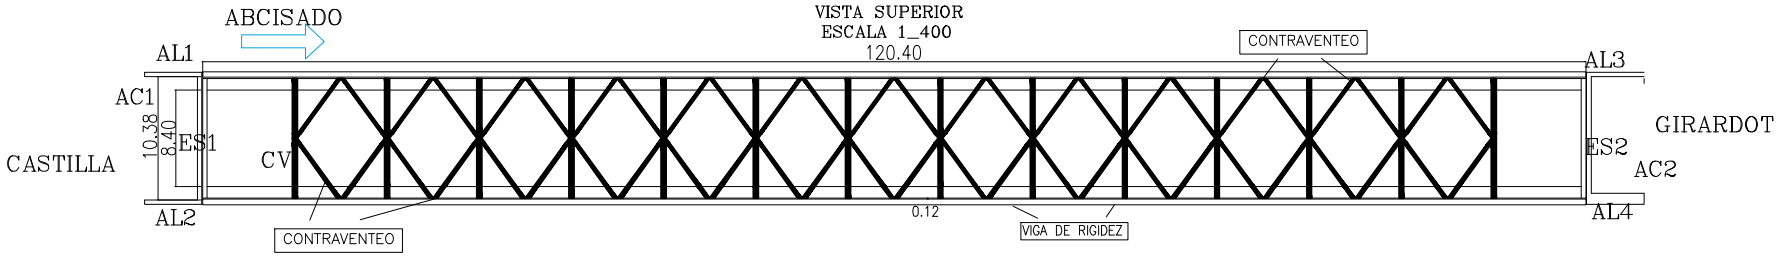

NOTA
TODAS LAS MEDIDAS ESTAN DADAS EN METROS.

REPUBLICA DE COLOMBIA MINISTERIO DE TRANSPORTE INSTITUTO NACIONAL DE VIAS	CONSORCIO INGENIERÍA VIAL 2011	ELABORÓ: L.J.S. REVISÓ: J.I.B.C.	ESCALAS: Horizontal: INDICADAS Vertical:	PROYECTO: ESTUDIO DE INSPECCIÓN E INVENTARIO DE PUENTES DE LA RED NACIONAL DE CARRETERAS. EN LA ZONASUR	TITULO: ESQUEMA GEOMÉTRICO DE LA SUPERESTRUCTURA DEL PUENTE EN CONCRETO SALDAÑA CASTILLA - GIRARDOT PR 120+694	FECHA: Junio 2012 PLANO: 1 DE 2 ACAD: 24-4507-002.50 SALDAÑA REV. 0