



REPÚBLICA DE COLOMBIA  
MINISTERIO DE TRANSPORTES  
INSTITUTO NACIONAL DE VIAS



ELABORADO:  
R.L.O.E.  
REVISÓ:  
O.A.S.L.


ESCALAS:  
Horizontal: INDICADOS  
Vertical: INDICADOS

PROYECTO:  
**ESTUDIO DE INSPECCIÓN  
E INVENTARIO DE PUENTES  
DE LA RED NACIONAL DE CARRETERAS,  
EN LA ZONA OCCIDENTE**



TÍTULO:  
**ESQUEMA GEOMÉTRICO DE LA SUPERESTRUCTURA  
PUENTES EN CONCRETO  
LA ARRENDAL II**

FECHA: JUNIO DEL 2012  
EJECUTIVO: 1 DE 1  
ACID: 24-4507-003.000.DWG

REV: 0

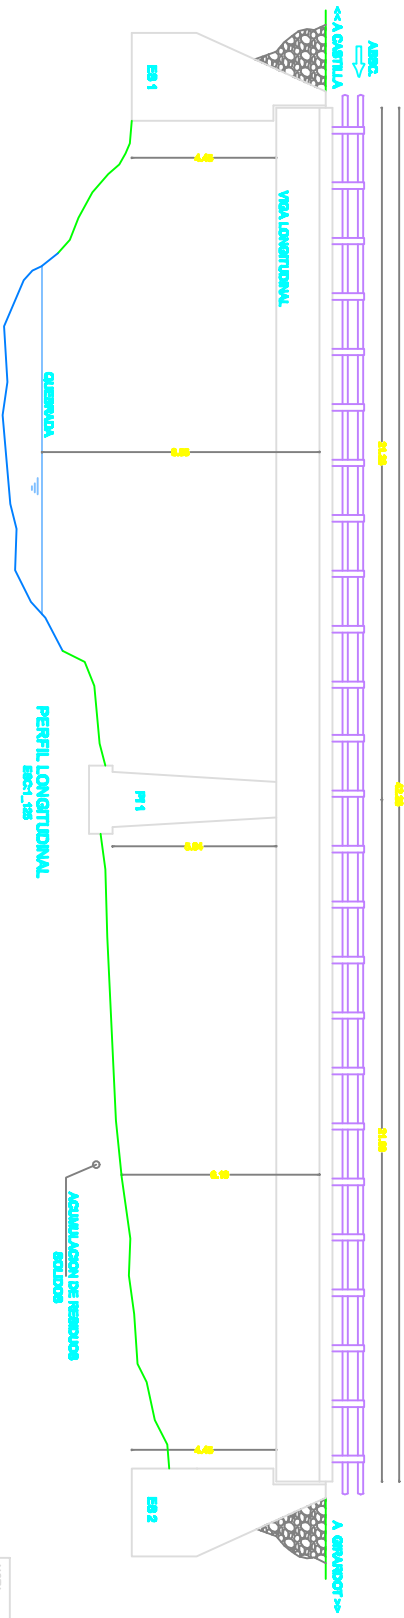

NOTA:  
TODAS LAS MEDIDAS ESTÁN DADAS EN METROS.

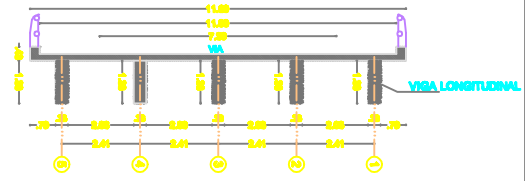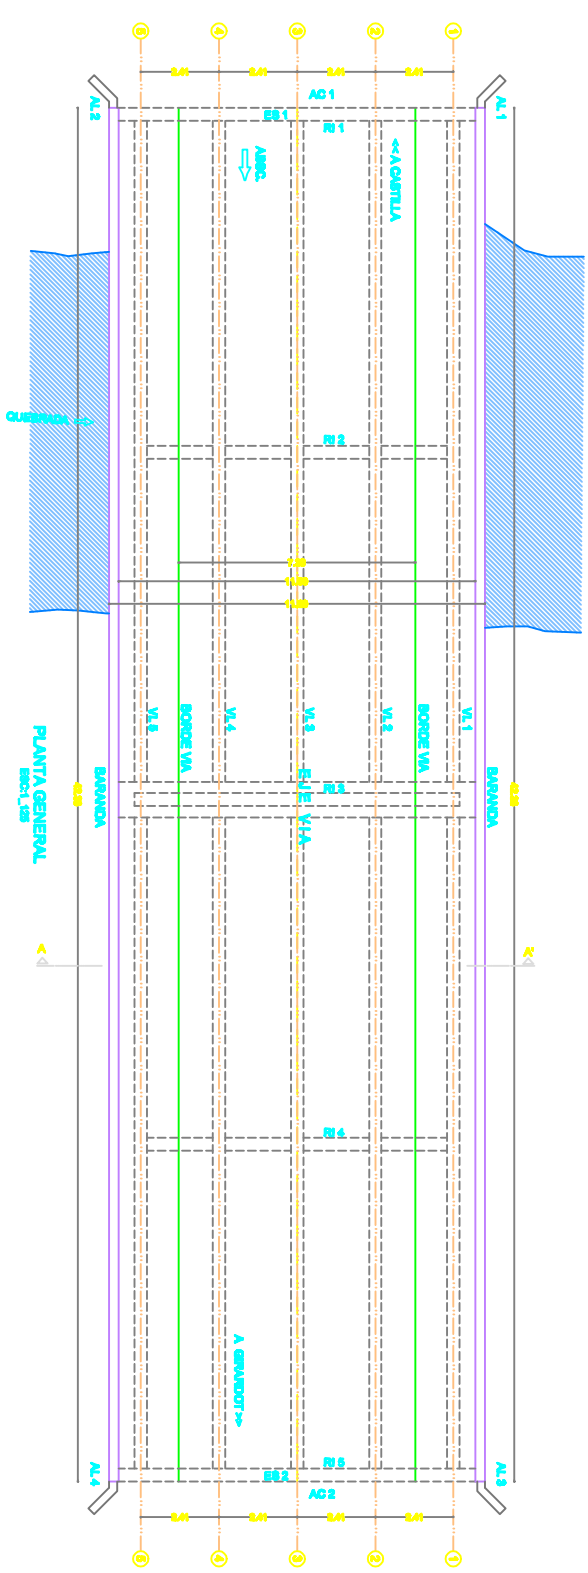

CORTE TRANSVERSAL A-A'  
BSC-1\_258