


**NOTA:**  
 TODAS LAS MEDIDAS ESTÁN DADAS EN METROS.

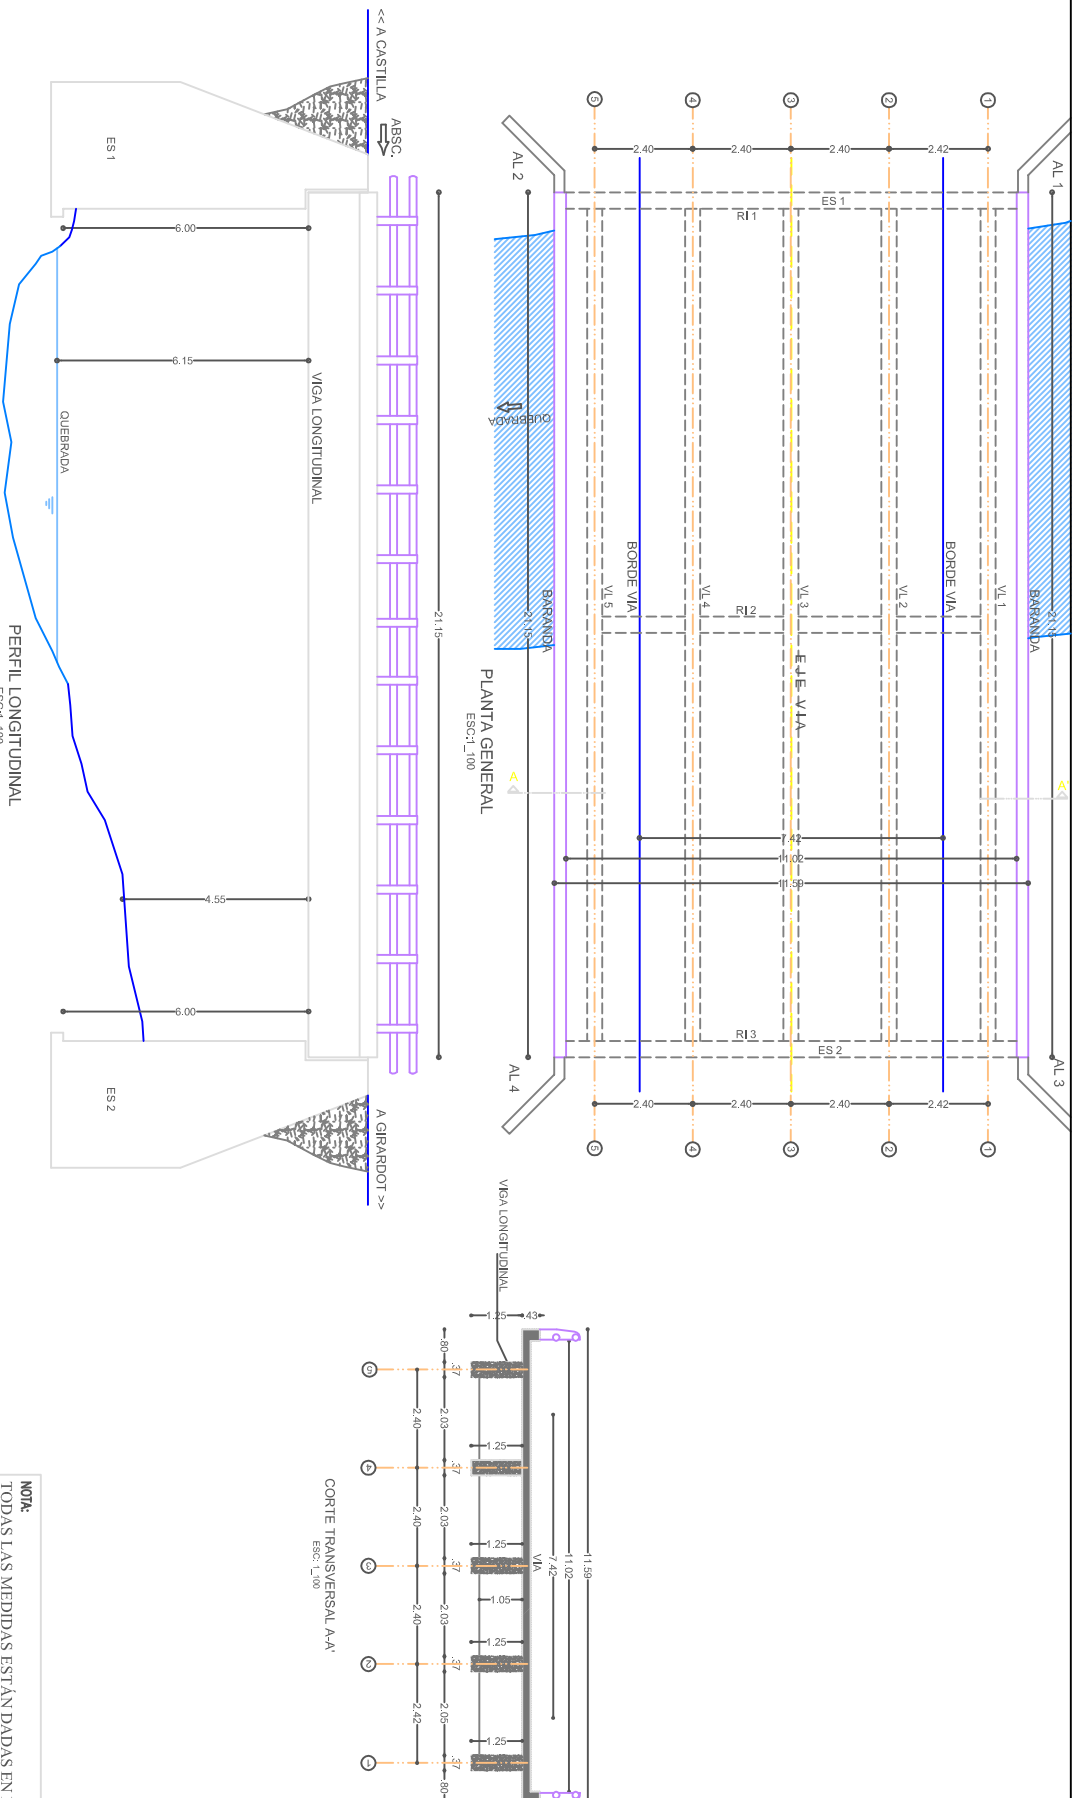

**CORTE TRANSVERSAL A-A'**  
 Escal: 1:100