


PLANTA

ESCALA 1_125

32.000

FLUJO

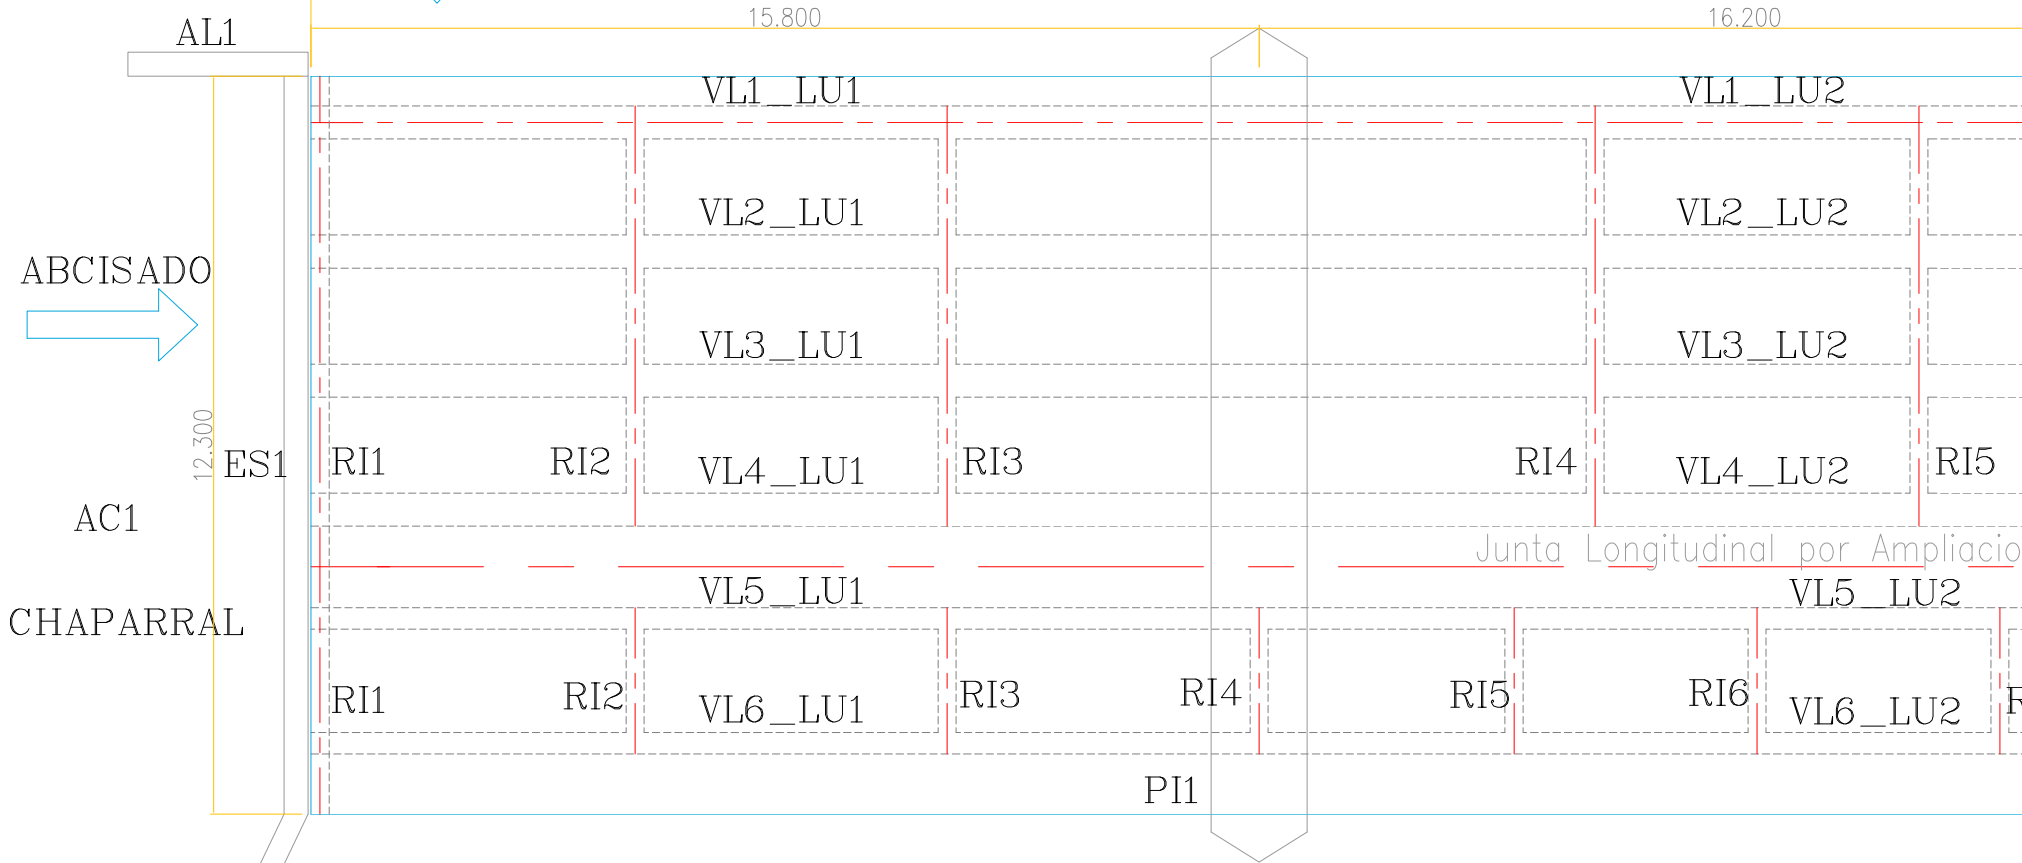


SECCION LONGITUDINAL

ESCALA 1_125

32.000


ABCISADO

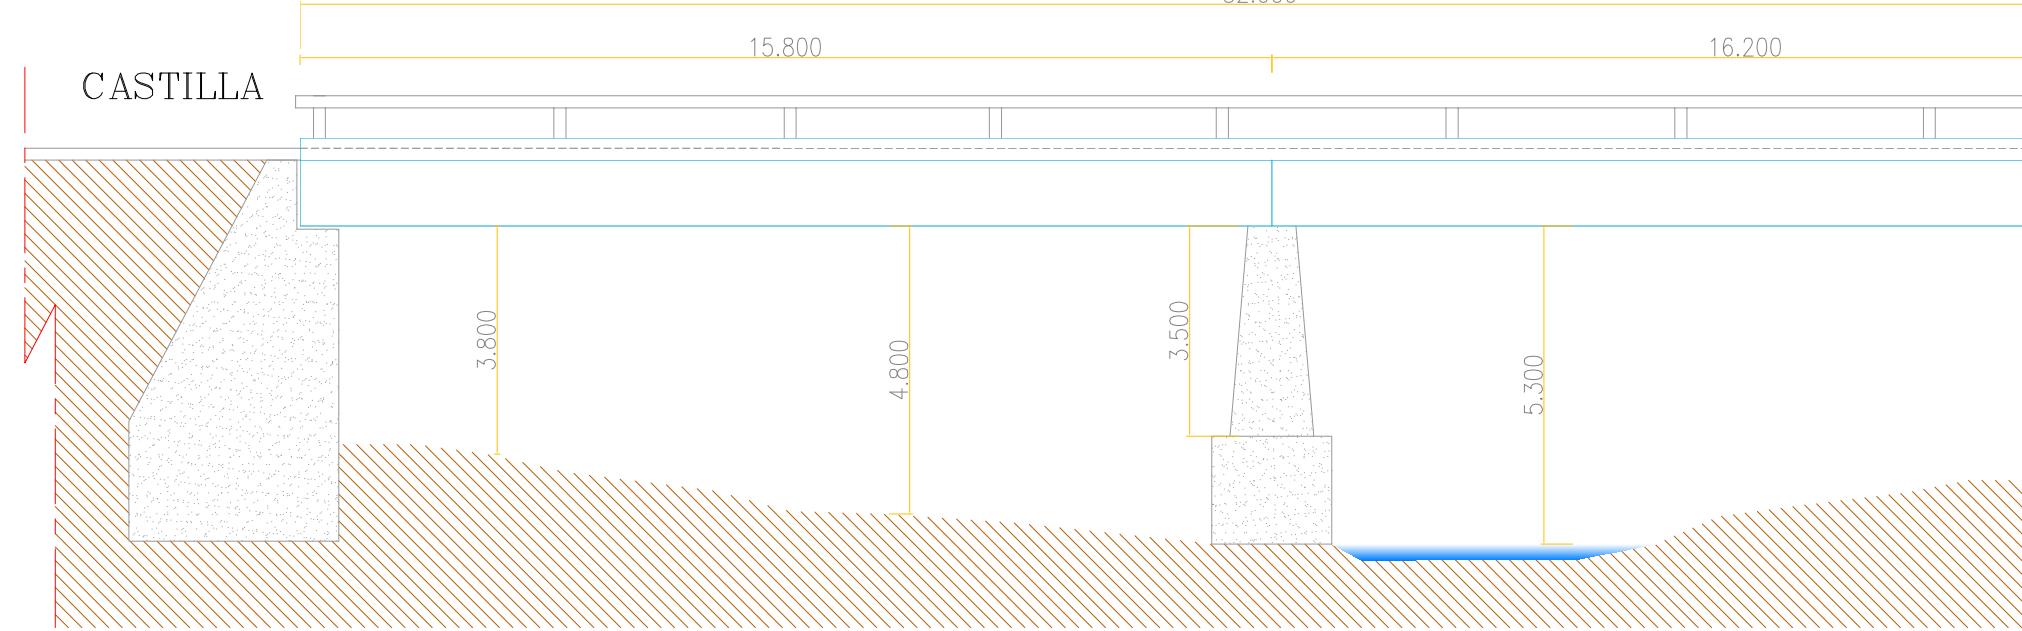

REPUBLICA DE COLOMBIA
MINISTERIO DE TRANSPORTE
INSTITUTO NACIONAL DE VIAS



CONSORCIO
INGENIERÍA VIAL
2011

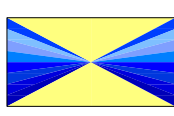

ELABORÓ:
L.J.S.
REVISÓ:
M.C.P.

ESCALAS:
Horizontal: INDICADAS
Vertical:

PROYECTO:

ESTUDIO DE INSPECCIÓN E INVENTARIO DE PUENTES D
RED NACIONAL DE CARRETERAS. EN LA ZONASUR