



SECCION TRANSVERSAL  
CORTE (A-A')  
ESCALA 1/125

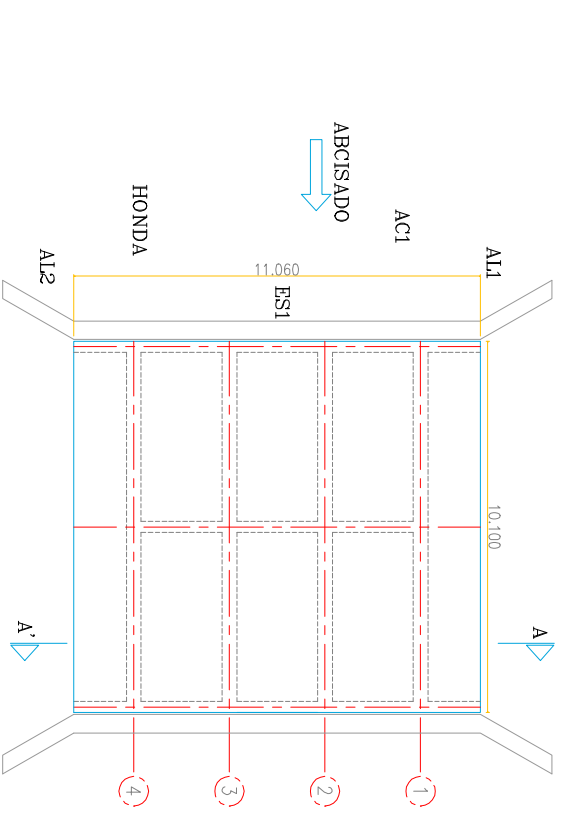

Nota:  
Todas las medidas son dadas en Metros

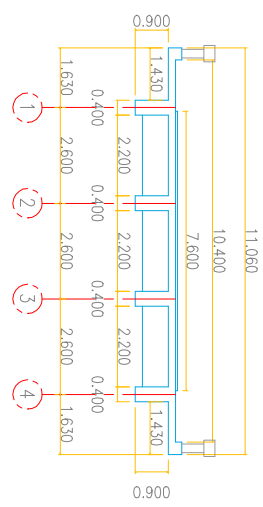

ELABORÓ:  
L.A.S.  
REVISÓ:  
M.C.P

ESCALAS:  
Horizontal: INDICADAS  
Vertical:

PROYECTO:  
ESTUDIO DE INSPECCION E INVENTARIO DE PUENTES DE LA  
RED NACIONAL DE CARRETERAS EN LA ZONASUR

TITULO:  
ESQUEMA GEOMETRICO DE LA SUPERESTRUCTURA  
DEL PUENTE EN CONCRETO  
PARALELO  
HONDA - RIO ERMITAÑO PR 1+0200

FECHA: DICIEMBRE 2012  
PLANO: 1 DE 1  
ACOD: 24-616-0020 REVULO

REV:  
0