



PLANTA


ESCALA 1_200

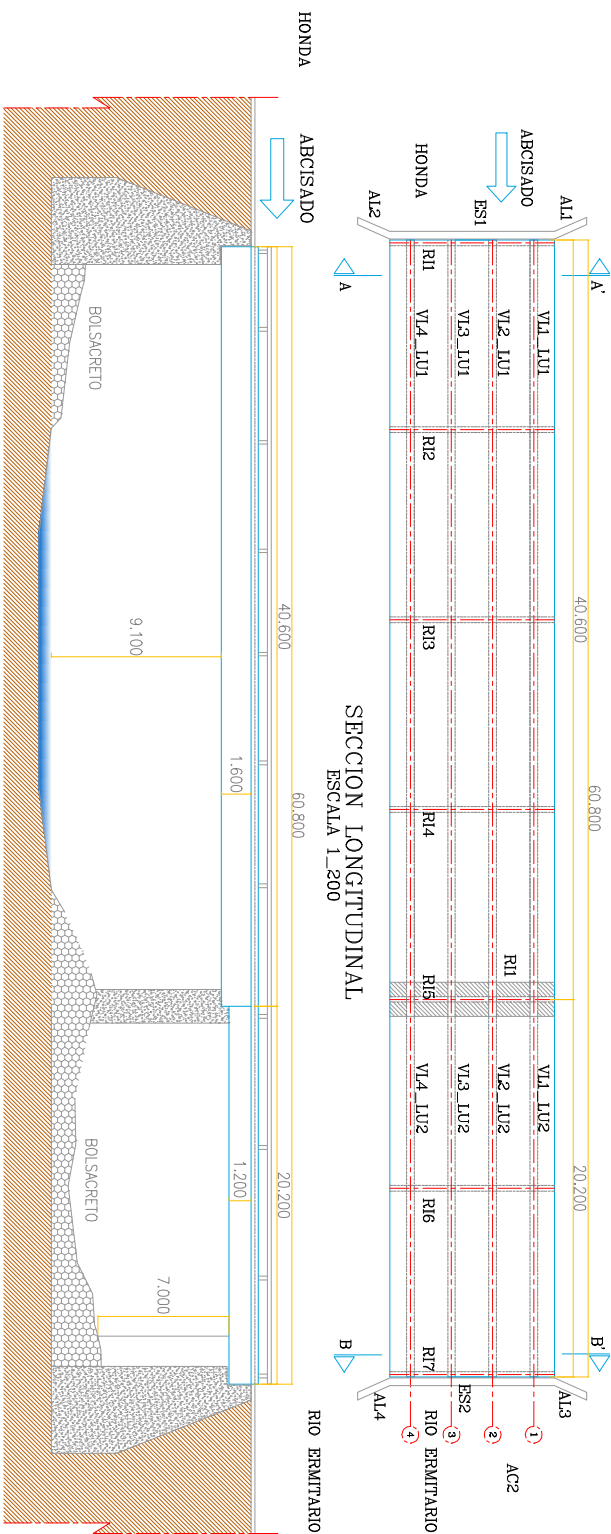


SECCION TRANSVERSAL
CORTE (A-A)
ESCALA 1_200

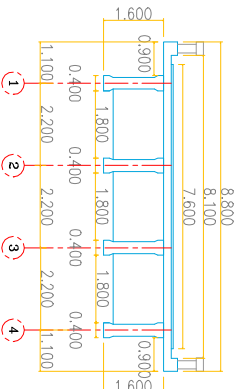

SECCION TRANSVERSAL
CORTE (B-B)
ESCALA 1_200

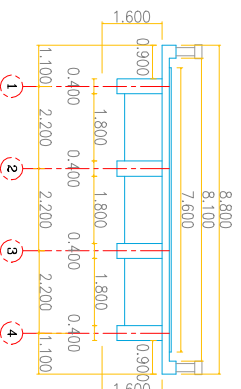

Nota:
Todos los medidos son dados en Metros

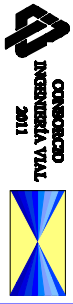

ELABORÓ:
L.A.S.
REVISÓ:
L.E.B.R.

ESCALAS:
Horizontal: INDICADAS
Vertical:

PROYECTO:
ESTUDIO DE INSPECCION E INVENTARIO DE PUENTES DE LA
RED NACIONAL DE CARRETERAS EN LA ZONASUR

TITULO:
ESQUEMA GEOMETRICO DE LA SUPERESTRUCTURA
DEL FUENTE EN CONCRETO
PTE GUARINO
HONDA - ROBERTITANO PR 10+150

FECHA: DICIEMBRE 2012
PLANO: 1 DE 1
ACOD: 24-610-0600 PTE GUARINO

REL:
0