



REPUBLICA DE COLOMBIA  
**MINISTERIO DE TRANSPORTE**  
**INSTITUTO NACIONAL DE VIAS**



CONSORCIO  
**INGENIERIA VIAL**




ELABORÓ:  
 R.L.O.E.  
 REVISÓ:  
 O.A.G.L.

ESCALAS:  
 Horizontales: Indicadas  
 Verticales: Indicadas


PROYECTO:  
 ESTUDIO DE INSPECCIÓN  
 E INVENTARIO DE PUENTES  
 DE LA RED NACIONAL DE CARRETERAS.  
 EN LA ZONA SUR

TÍTULO:  
 ESQUEMA GEOMÉTRICO DE LA SUPERESTRUCTURA  
 PUENTE EN CONCRETO - VIA HONDA - RIO ERMITAÑO  
 P.R. 13-0410

FECHA: DICIEMBRE 2012	REV: 0
PLANO: 1 DE 1	
ACAD: 24-4510-006.00.DWG	

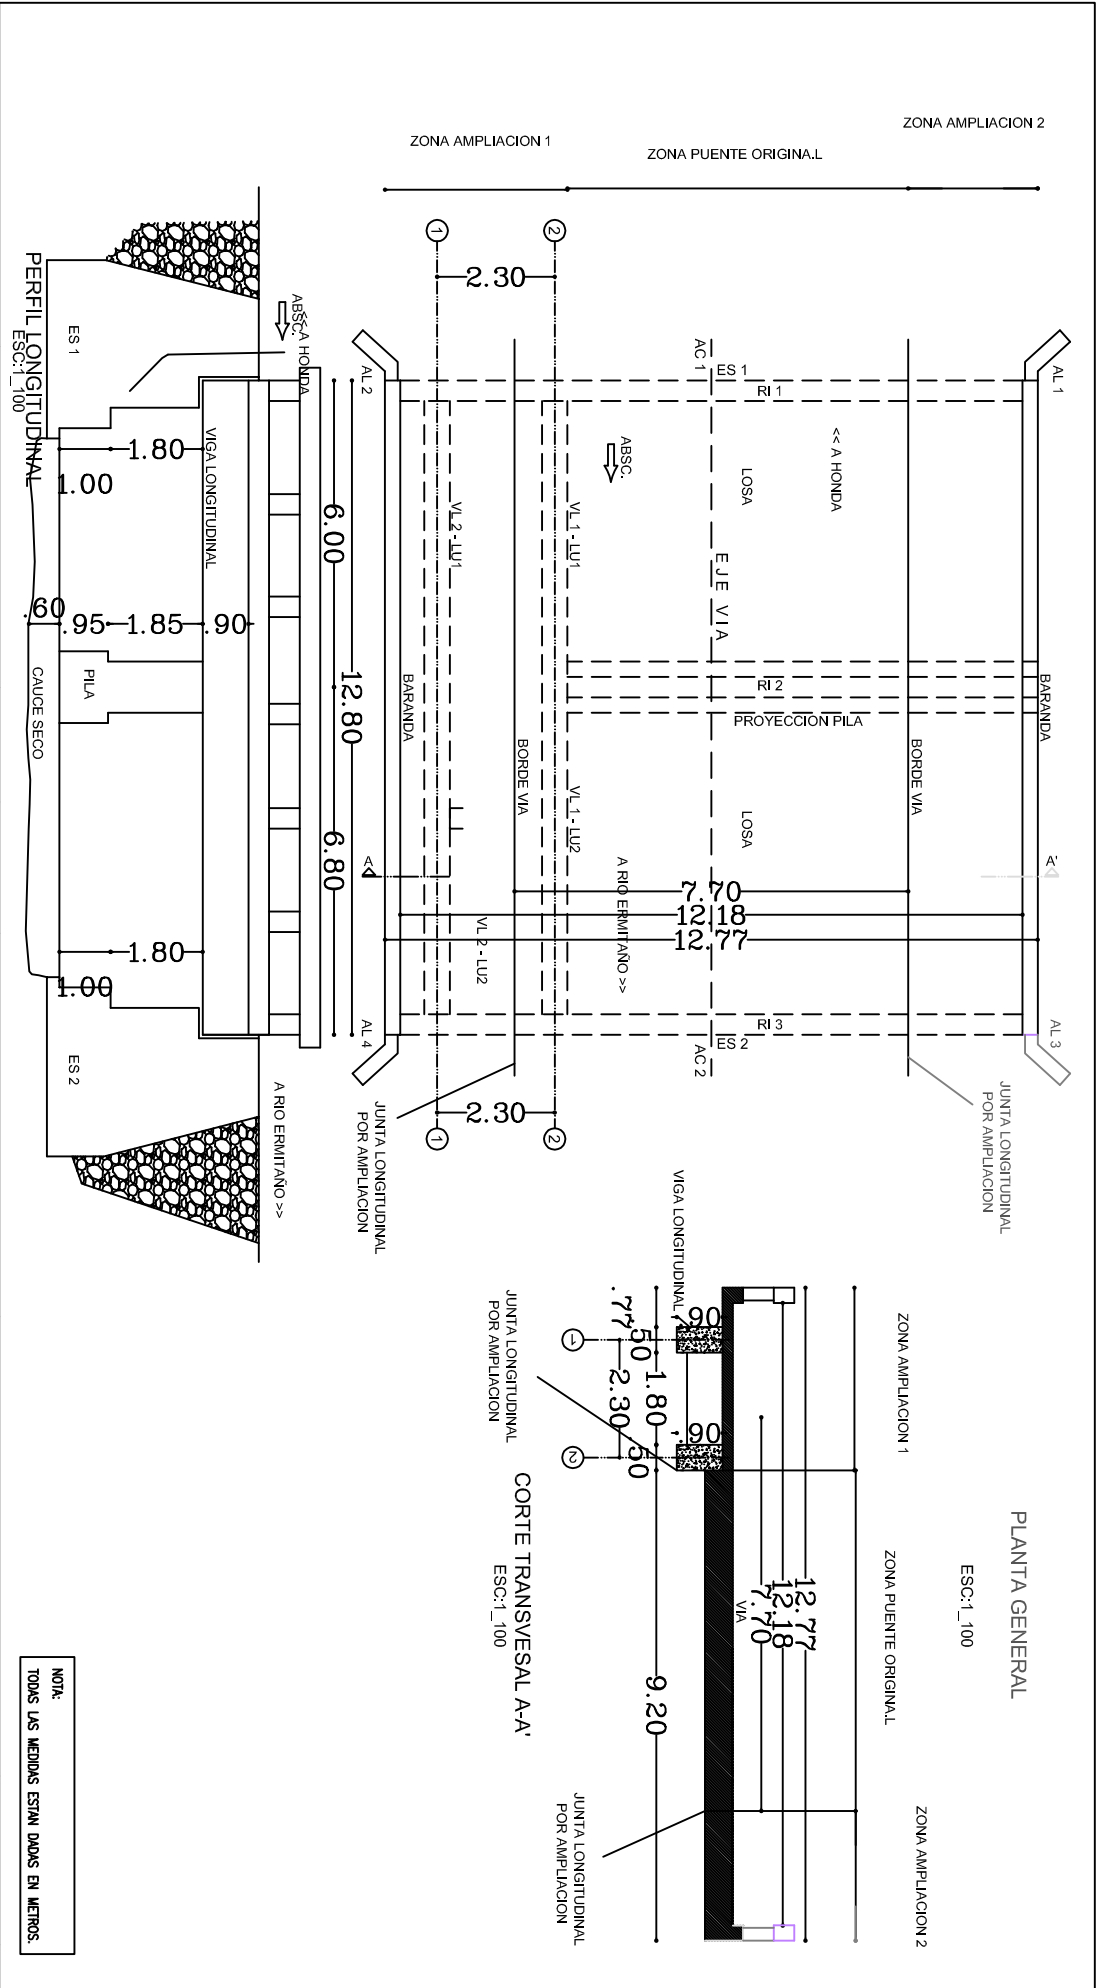

PLANTA GENERAL  
 ESC:1\_100

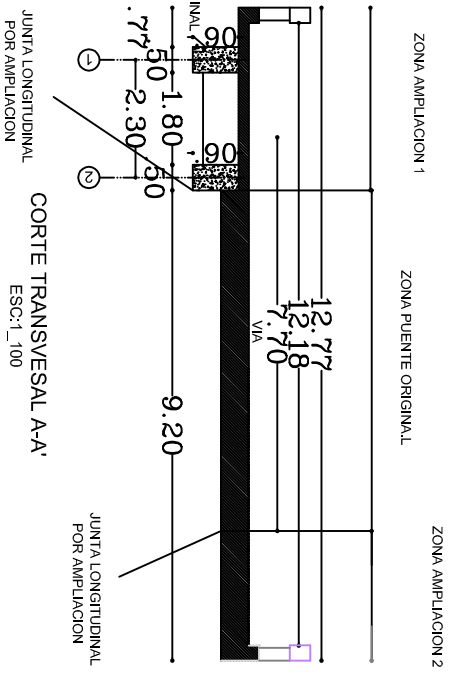

NOTA:  
 TODAS LAS MEDIDAS ESTAN DADAS EN METROS.