




VISTA LONGITUDINAL ESCALA 1_125

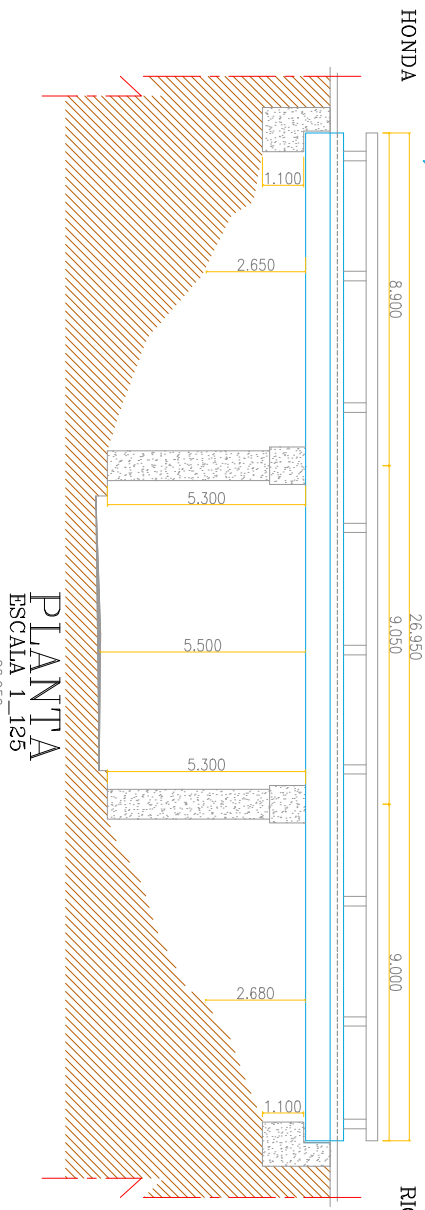

SECCION TRANSVERSAL CORTE (B-B') ESCALA 1_125

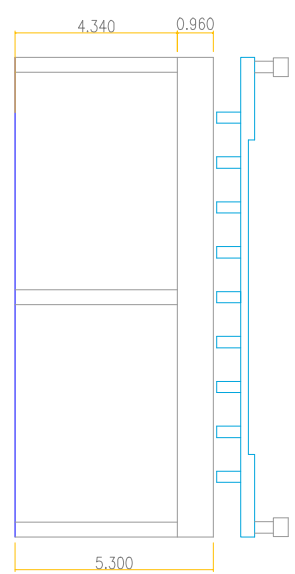

SECCION TRANSVERSAL CORTE (A-A') ESCALA 1_125

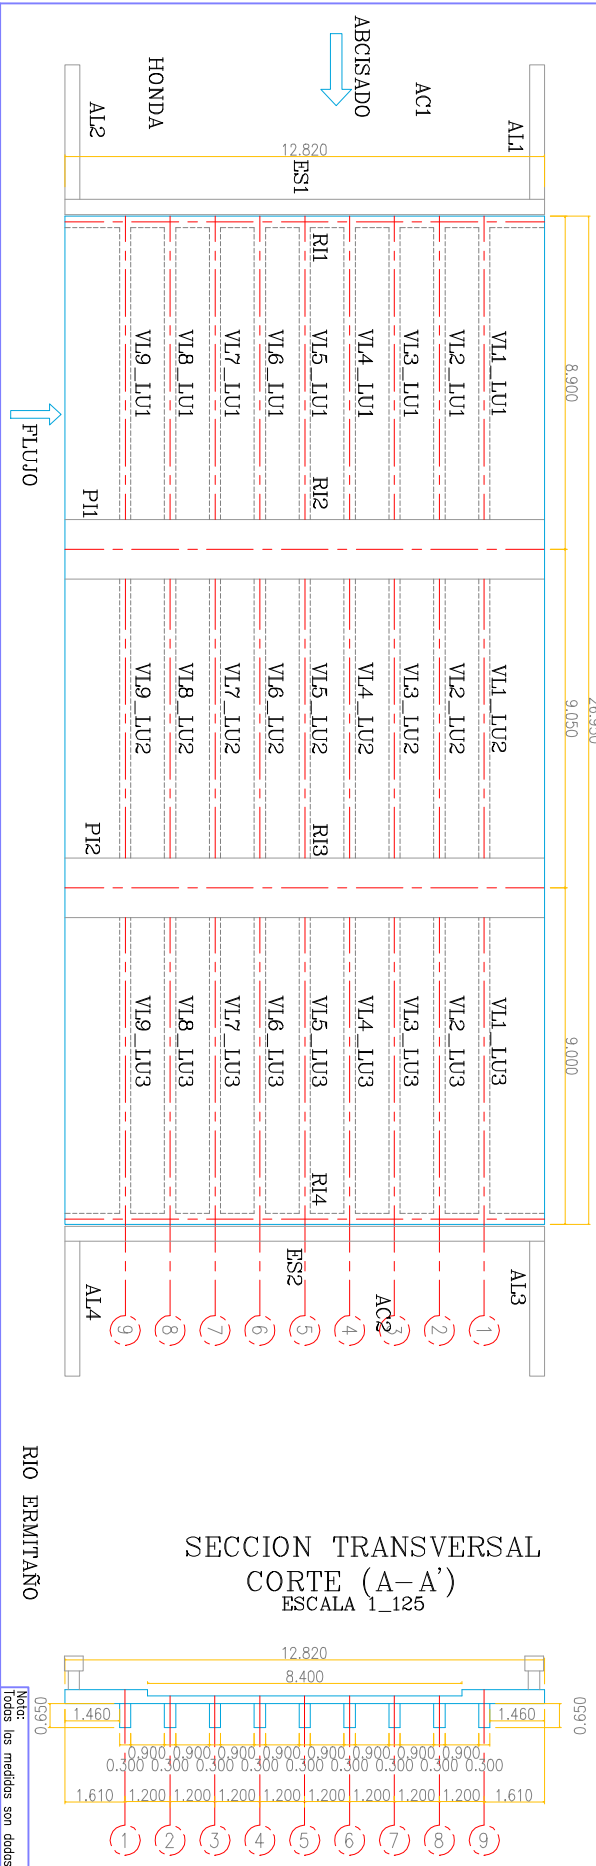

Nota:
todas las medidas son dadas en Metros



Elaborado:	ESCALAS:
L.A.S.	Horizontal: INDICADOS
REVISO:	Vertical:
O.A.G.L.	

PROYECTO:
ESTUDIO DE INSPECCION E INVENTARIO DE PUENTES DE LA RED NACIONAL DE CARRETERAS EN LA ZONASUR

TITULO:
ESQUEMA GEOMETRICO DE LA SUPERESTRUCTURA DEL PUENTE EN CONCRETO POSEO ELEVADO FERROCARRIL HONDA - RIO ERMITAÑO PR 33-000

FECHA:	REC:
DICIEMBRE 2012	0
PLANO:	REL:
1 DE 1	
ACU:	
24-610-0000 RIO ELUNO TROMPER	