



PLANTA ESCALA 1_125

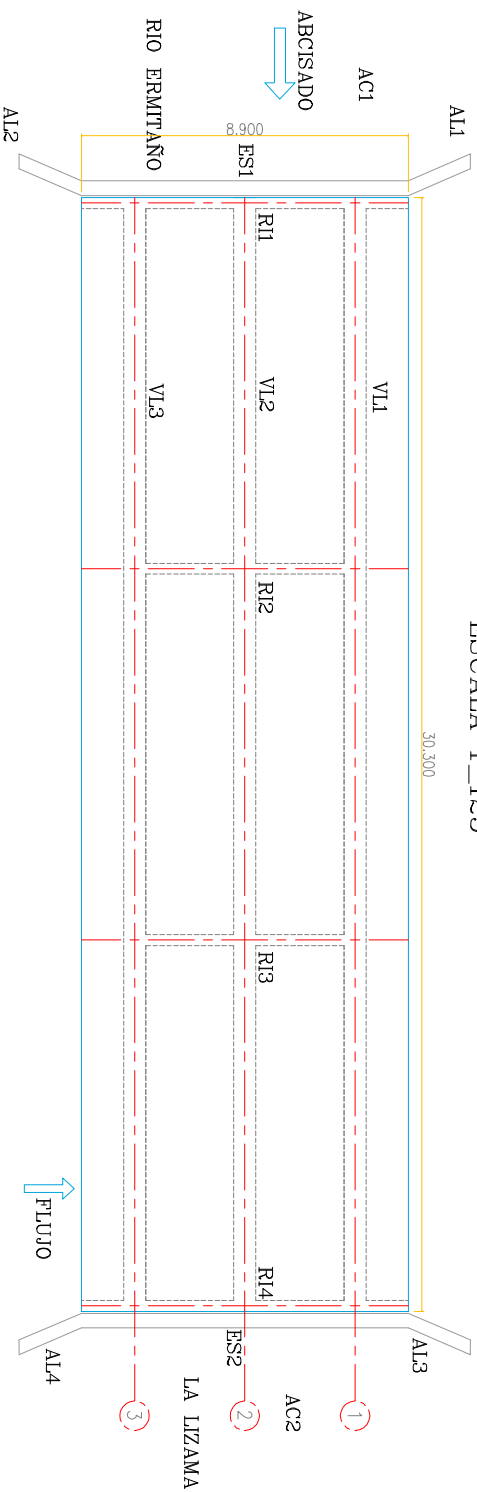

VISTA LONGITUDINAL ESCALA 1_125

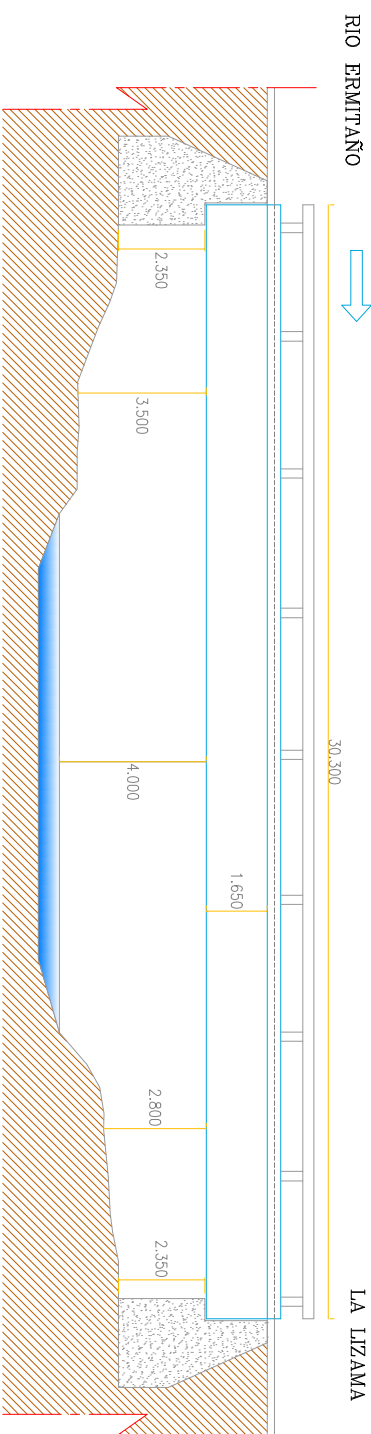

SECCION TRANSVERSAL CORTE (A-A') ESCALA 1_125

