


VISTA LONGITUDINAL


ESCALA 1_200

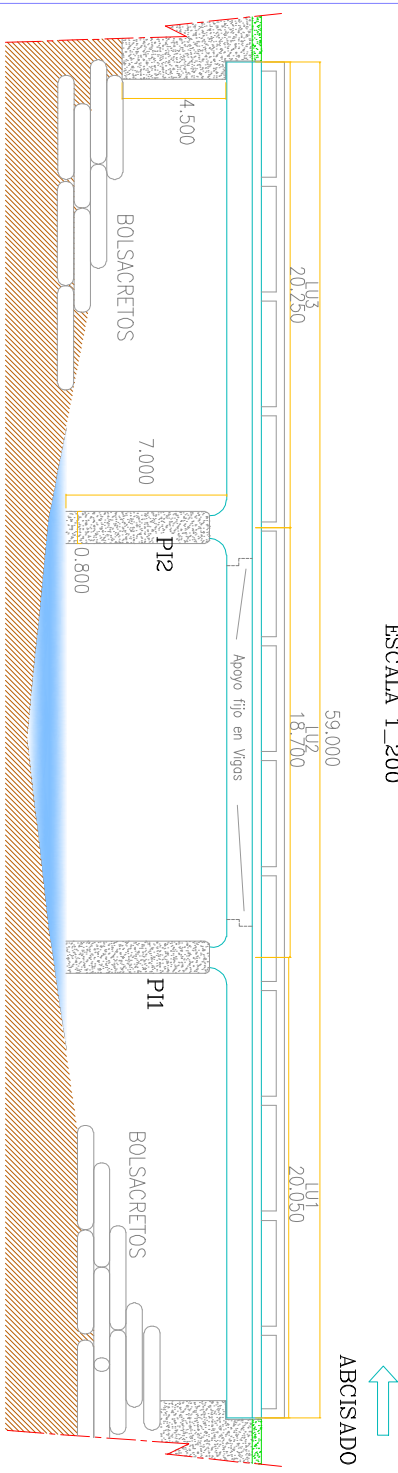

AB1 ←
AB2 →


SECCION TRANSVERSAL
CORTE A-A'

ESCALA 1:200

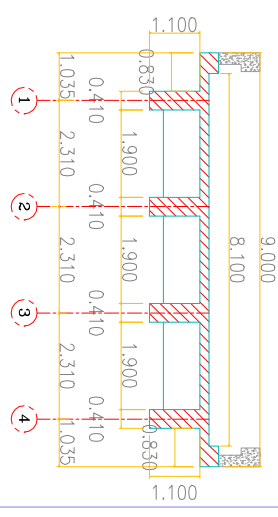

PLANTA

ESCALA 1_200

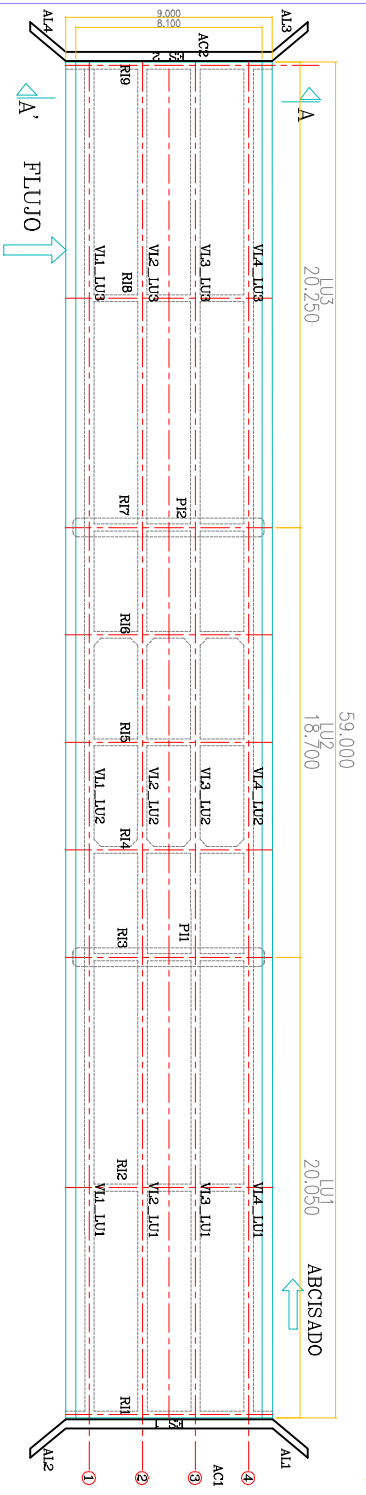

FLUJO →



Elaboró:	ESCALAS:
L.A.S.	Horizontal: INDICADOS
Revisó:	Vertical:
O.A.G.L.	

PROYECTO: ESTUDIO DE INSPECCION E INVENTARIO DE PUENTES DE LA RED NACIONAL DE CARRETERAS EN LA ZONASOR

TITULO: ESQUEMA GEOMETRICO DE LA SUPERESTRUCTURA DEL FUENTE EN CONCRETO GUALI I

FECHA: Mayo 2012

PLANO: 1 DE 1

REVISION: 0

ACOD: 24-507-00100 CAU 1

NOTA: TODAS LAS MEDIDAS SON DADAS EN METROS