


ABCISADO


VISTA LONGITUDINAL

ESCALA 1:100

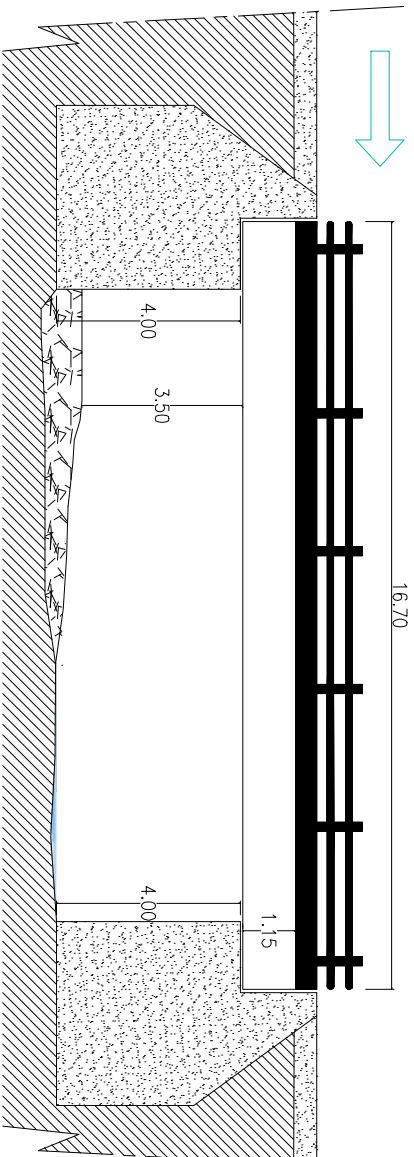

PLANTA


ESCALA 1:100

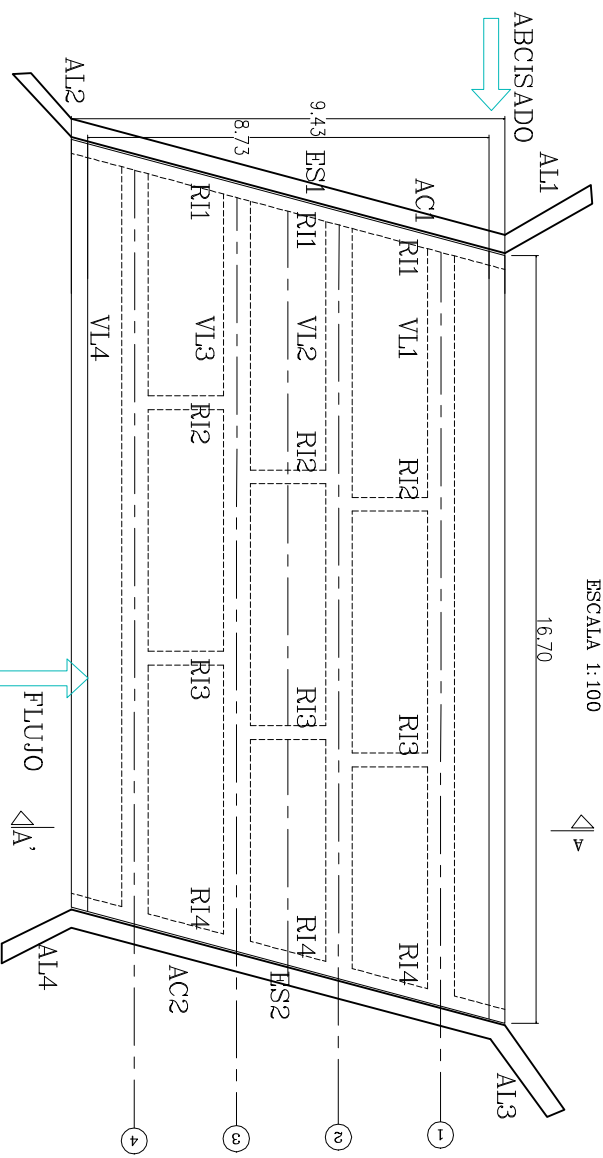


SECCION TRANSVERSAL

CORTE A-A'


ESCALA 1:100

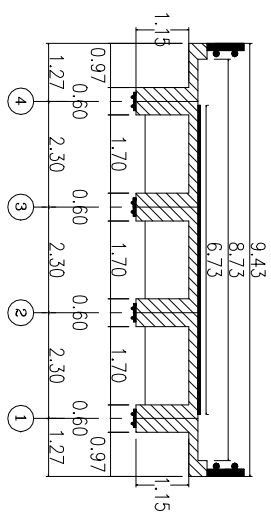

DETALLE VIGA

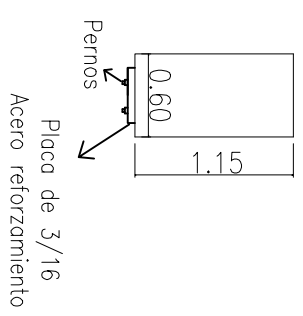

NOTA: TODAS LAS MEDIDAS SON DADAS EN METROS.

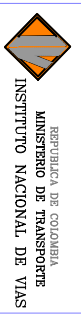

Elaboró: L.A.S.
Revisó: O.A.G.L.
Escala: Horizontal: INDICADAS
Vertical: INDICADAS

PROYECTO: ESTUDIO DE INSPECCION E INVENTARIO DE PUENTES DE LA RED NACIONAL DE CARRETERAS EN LA ZONASUR

TITULO: ESQUEMA GEOMETRICO DE LA SUPERESTRUCTURA DEL PUENTE EN CONCRETO PTE PADILLA

FECHA: DICIEMBRE 2012
PLANO: 1 DE 1
ACOD: 24-50070200 PAVIA

REL: 0