


ABCISADO

HONDA

VISTA LONGITUDINAL

ESCALA 1_500

VILLETA

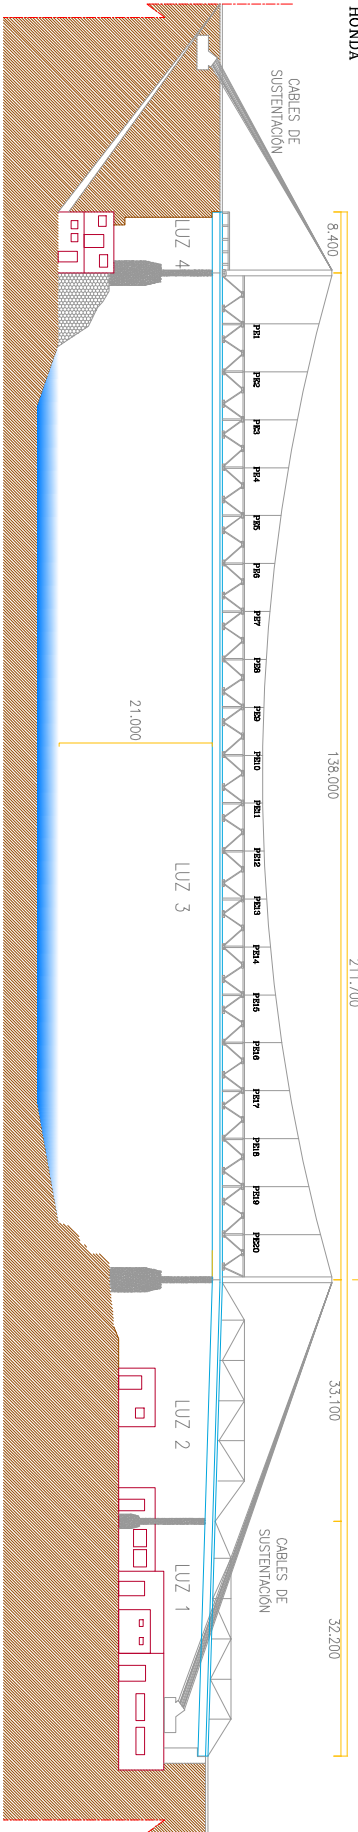



ABCISADO

CARA INFERIOR

PLANTA


ESCALA 1_500

B'

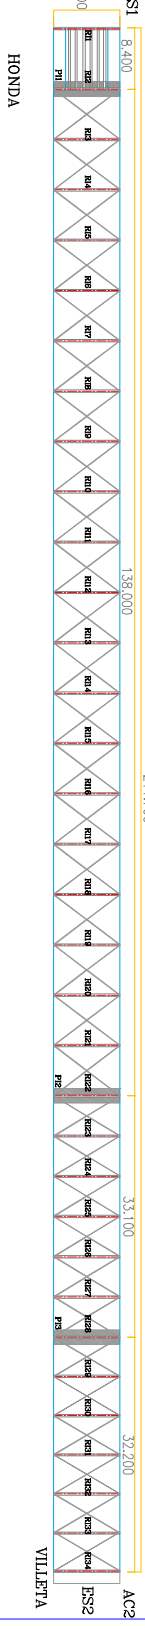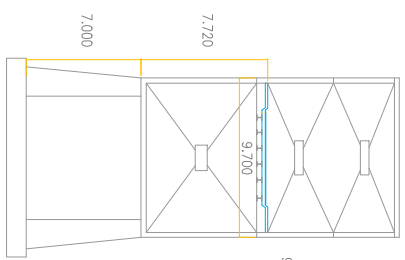

SECCION TRANSVERSAL

CORTE ARMADURA METALICA

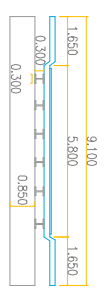

SECCION TRANSVERSAL

CORTE B-B


REPUBLICA DE COLOMBIA
MINISTERIO DE TRANSPORTES
INSTITUTO NACIONAL DE VIAS


CONSEJO
INGENIERIA VIAL
2011

ELABORÓ:
L.S.
REVISÓ:
M.C.P

ESCALAS:
Horizontal: INDICADAS
Vertical: INDICADAS

PROYECTO:
ESTUDIO DE INSPECCION E INVENTARIO DE PUENTES EN LA RED NACIONAL DE CARRETERAS EN LA ZONA SUR

TITULO:
BOQUINA GEOMETRICO DE LA SUPERESTRUCTURA PUENTE EN CONCRETO Y METALICO TIPO ENLACE ANDADES HONDA - VILLETIA P.R. 0+000

FECHA: DICIEMBRE 2012
PLANO: 1 DE 1
ACOD: 24-508-001.00
REV: 0

NOTA
Verificar la armadura metálica en el momento de la construcción.