


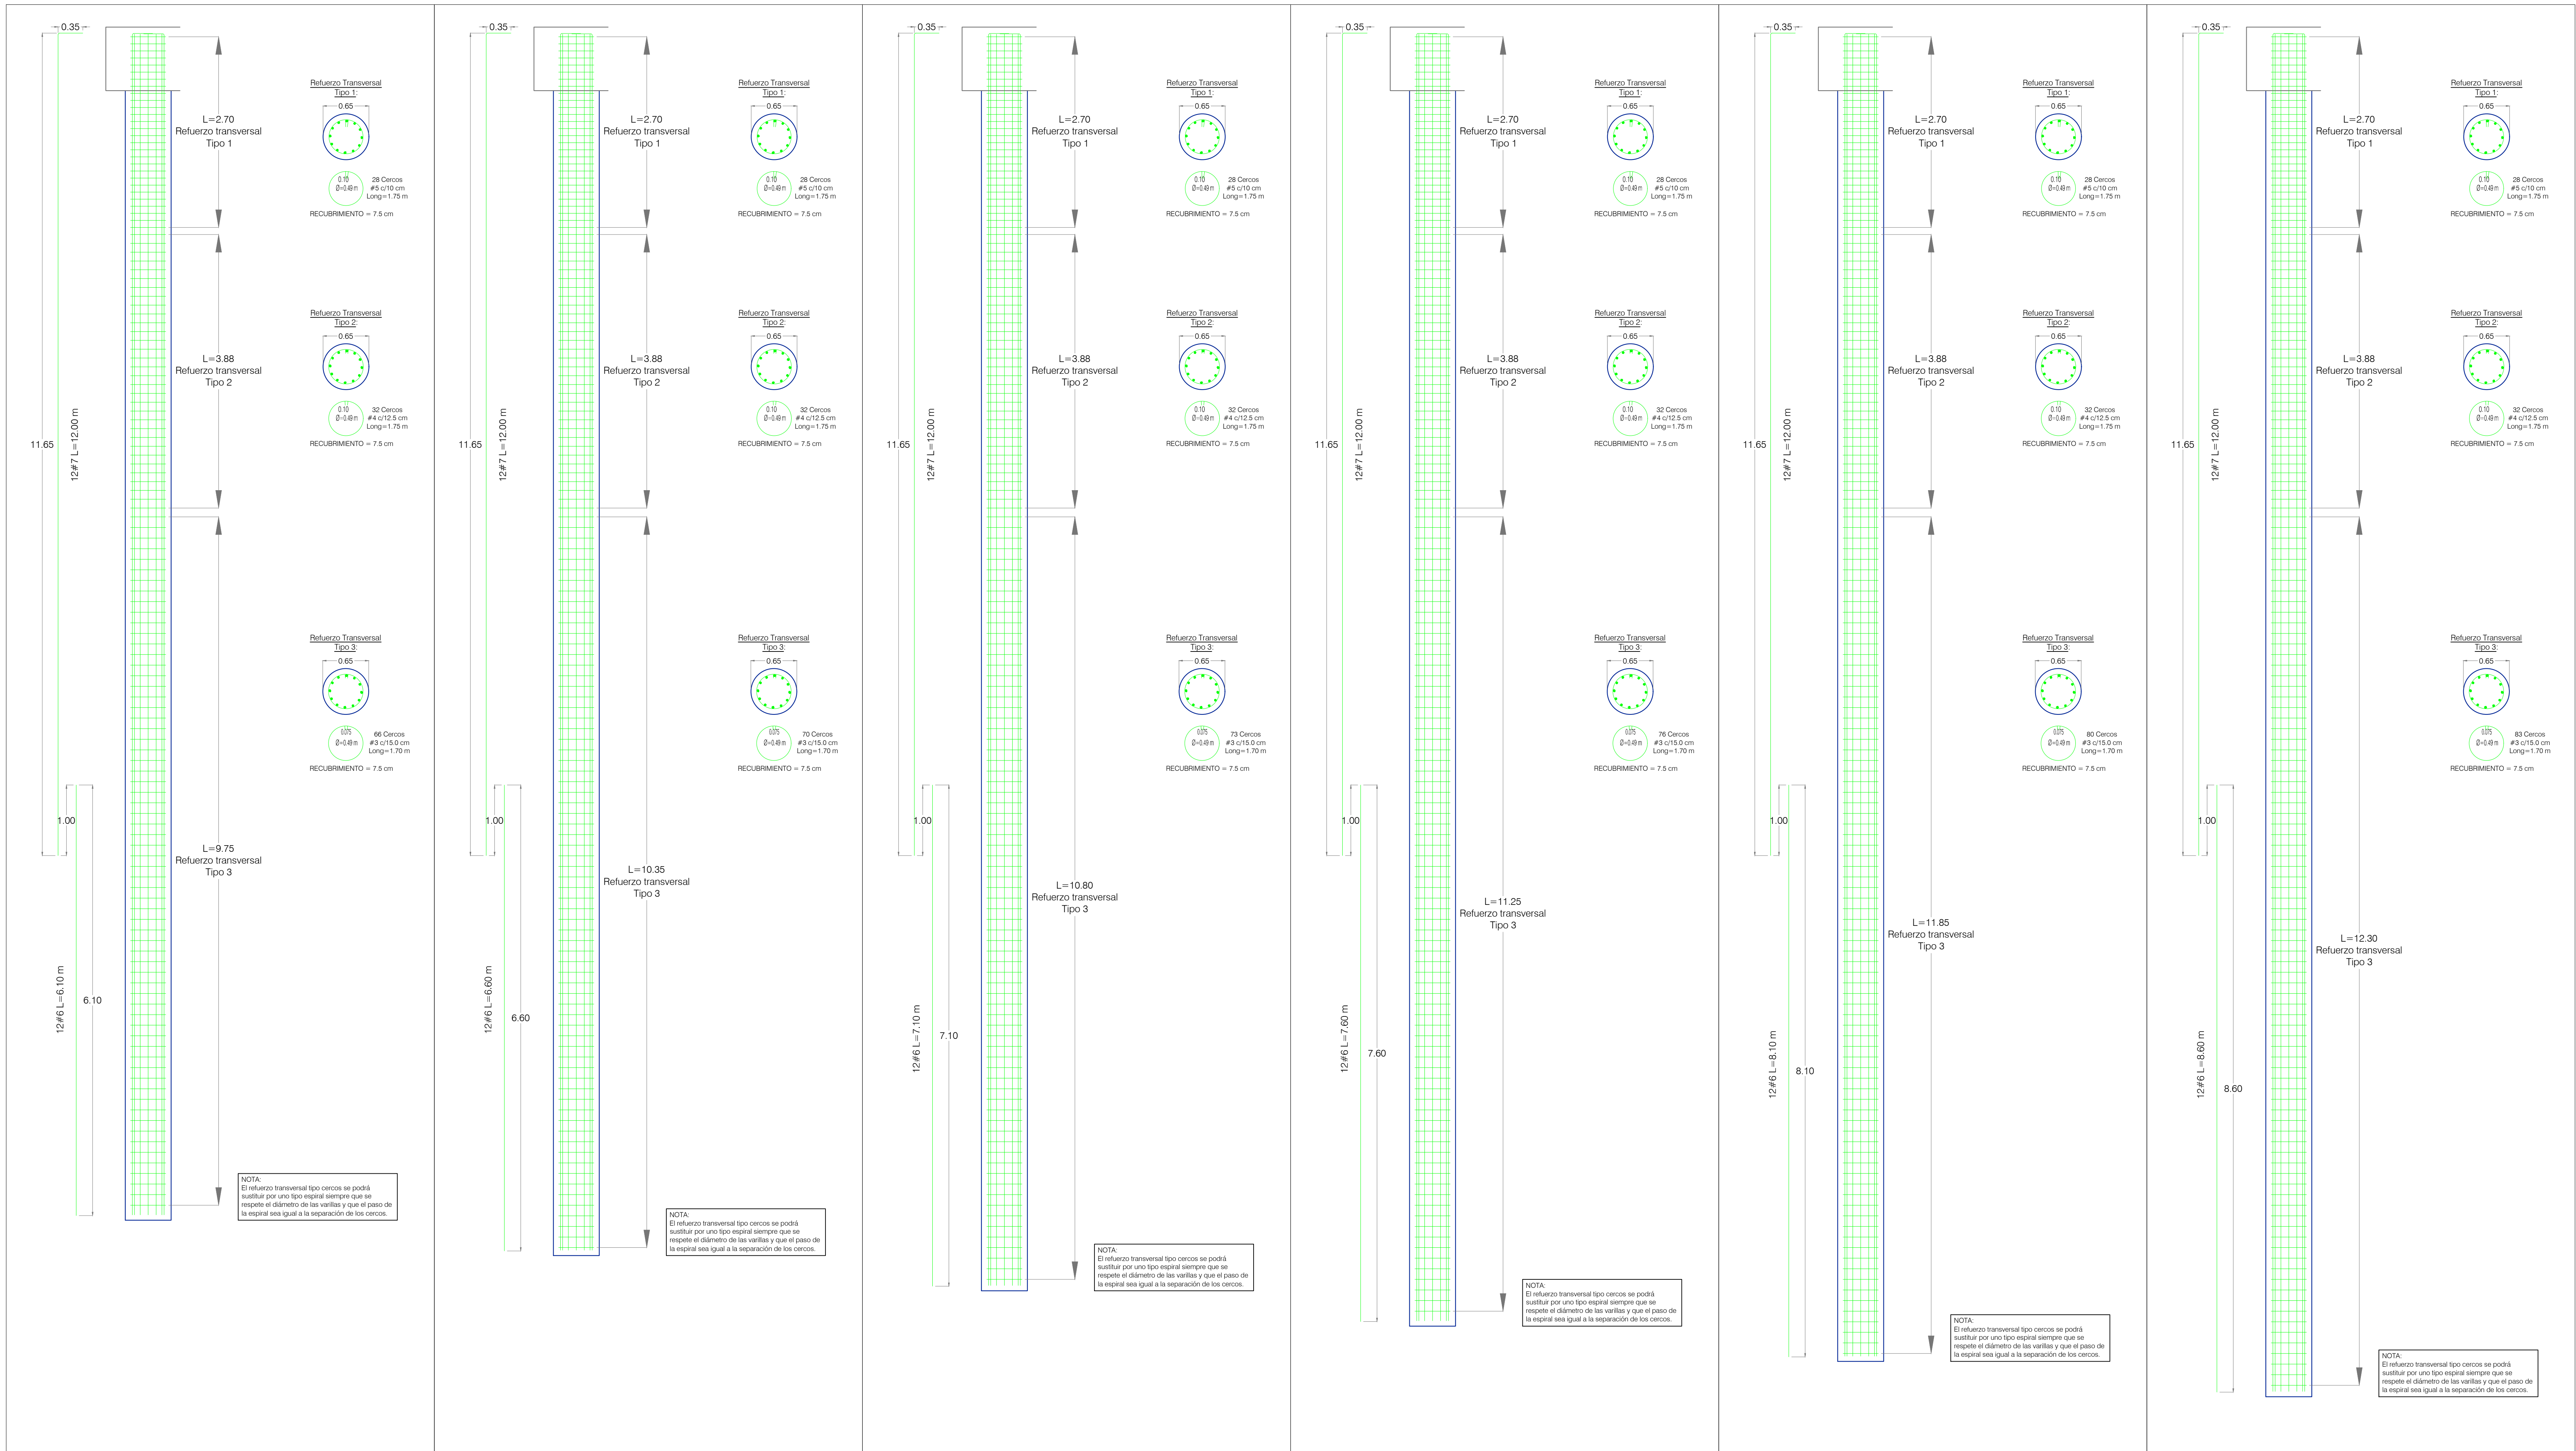

REFUERZO PILOTES:
LONGITUD 16,0 m

REFUERZO PILOTES:
LONGITUD 16,5 m

REFUERZO PILOTES:
LONGITUD 17,0 m

REFUERZO PILOTES:
LONGITUD 17,5 m

REFUERZO PILOTES:
LONGITUD 18,0 m

REFUERZO PILOTES:
LONGITUD 18,5 m