




ESTRIBO 1 ALZADO

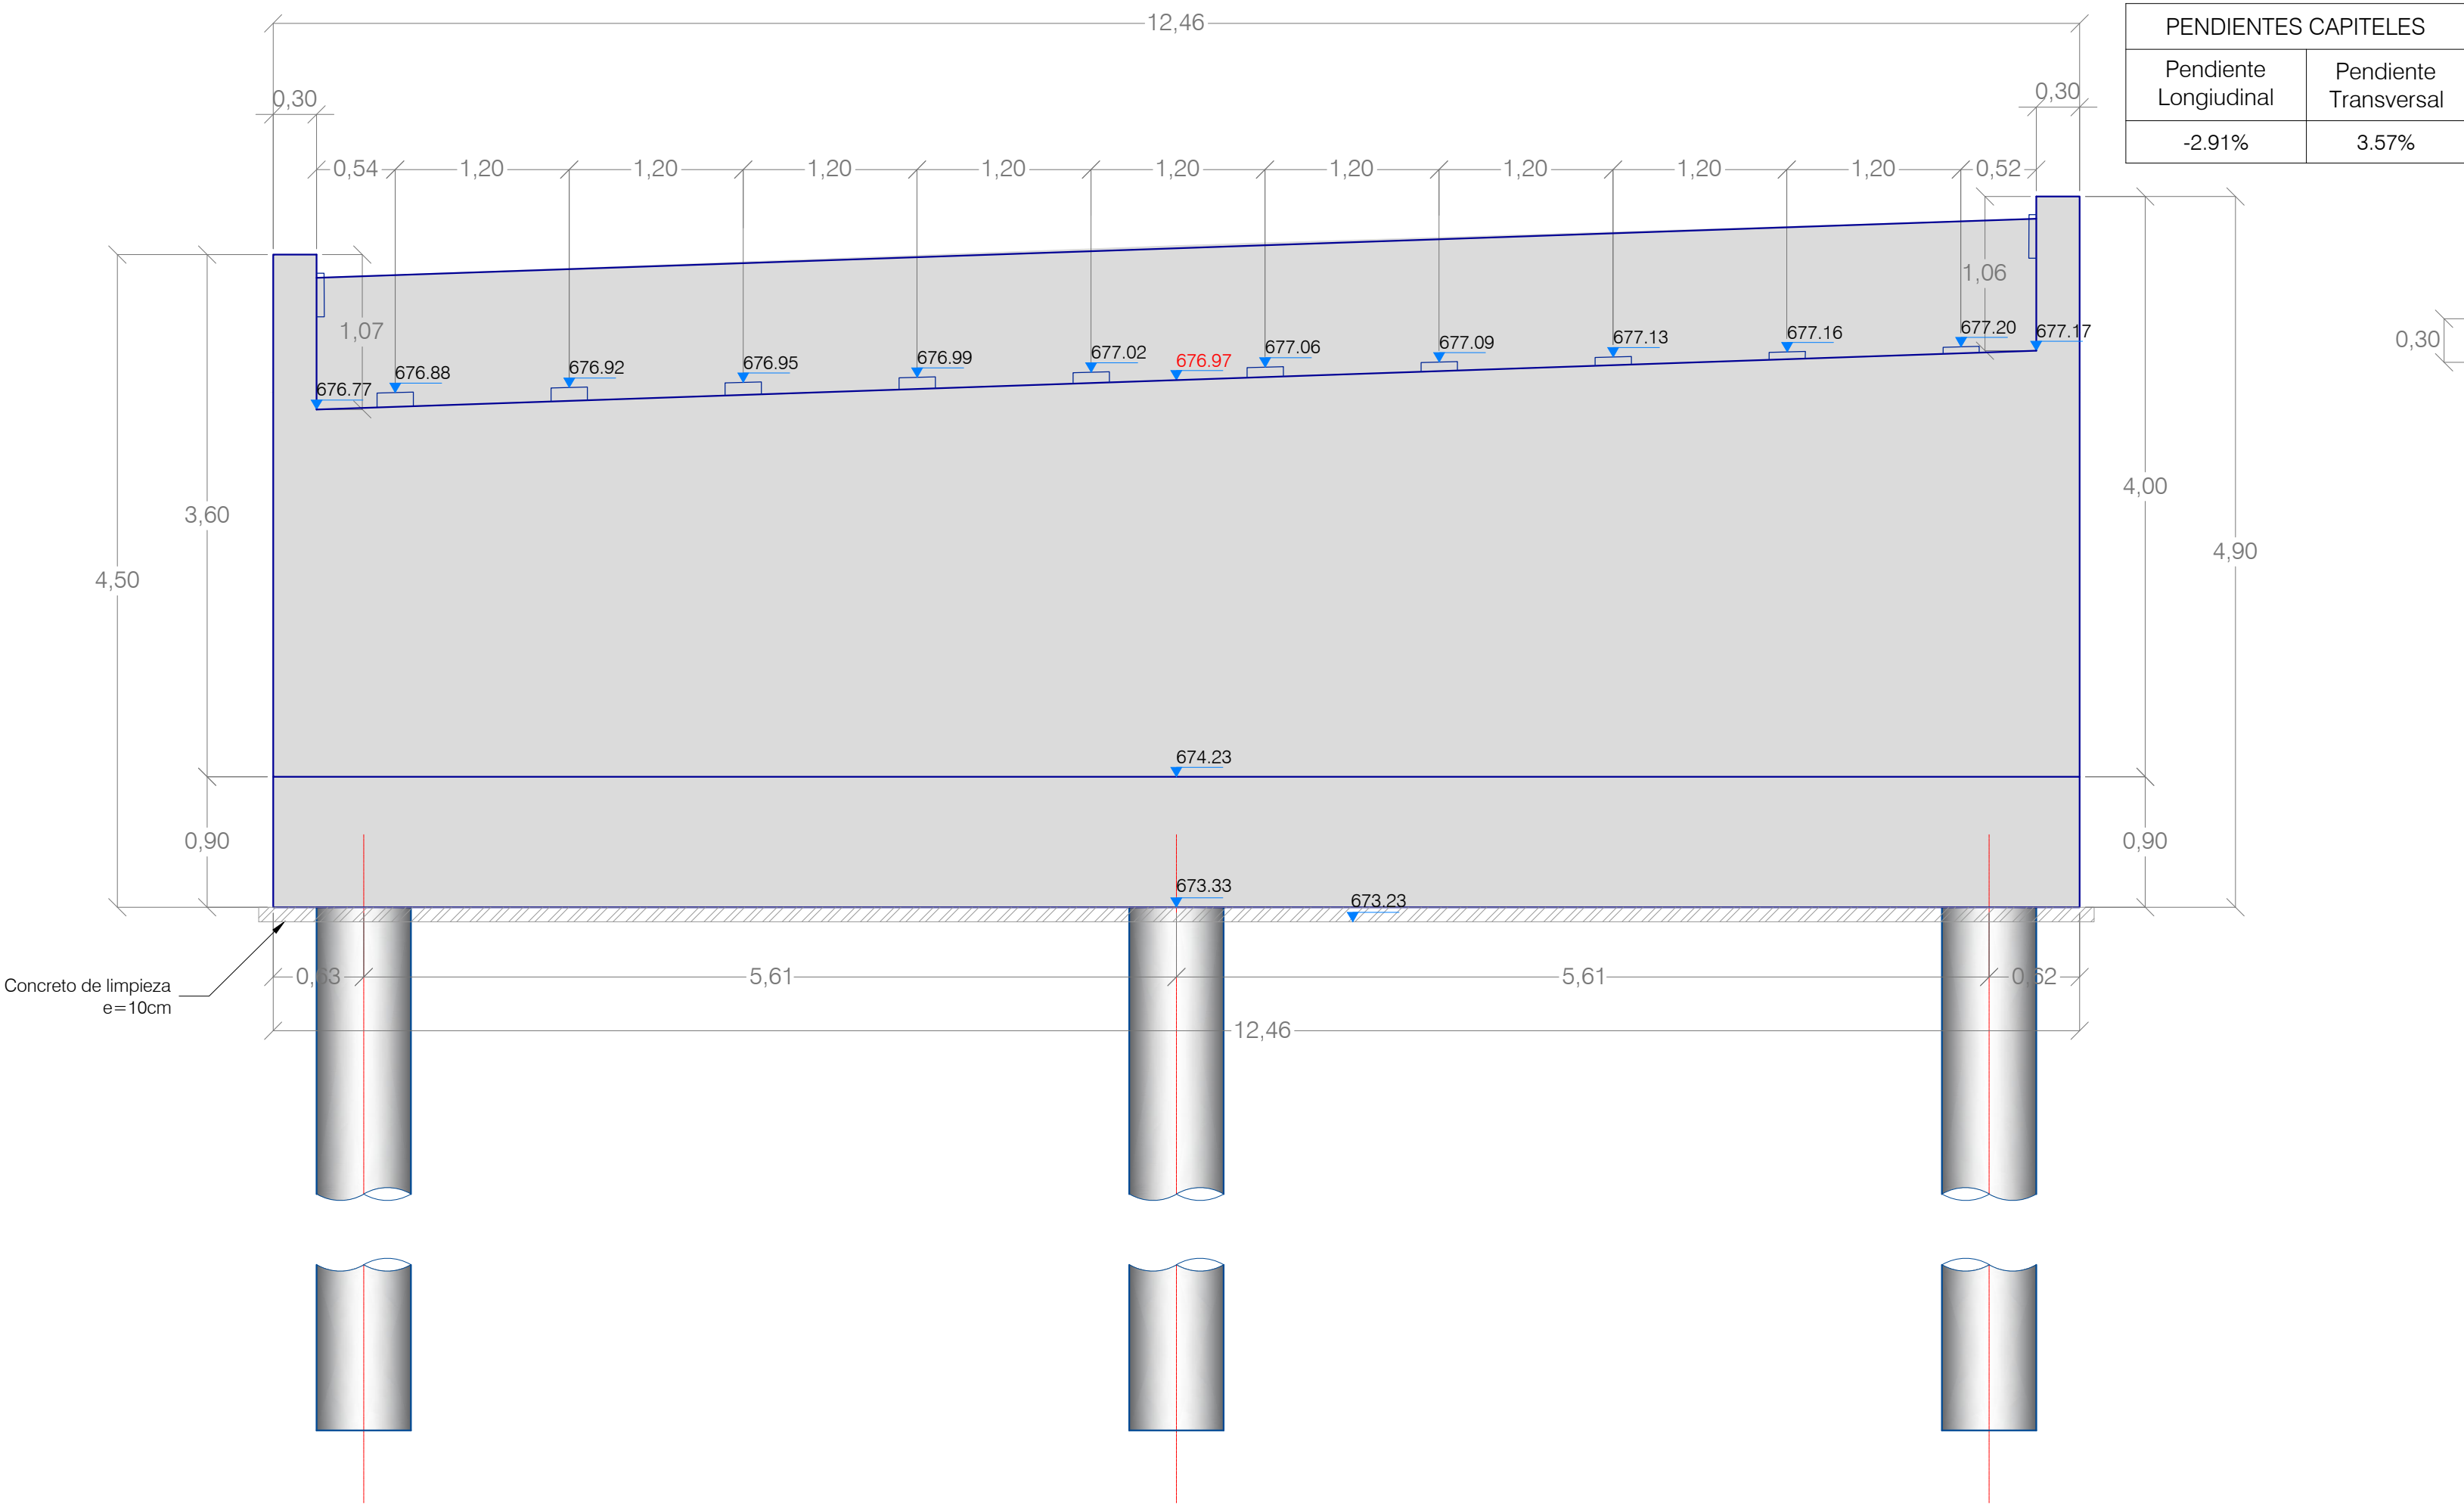

ESTRIBO 1 PERFIL

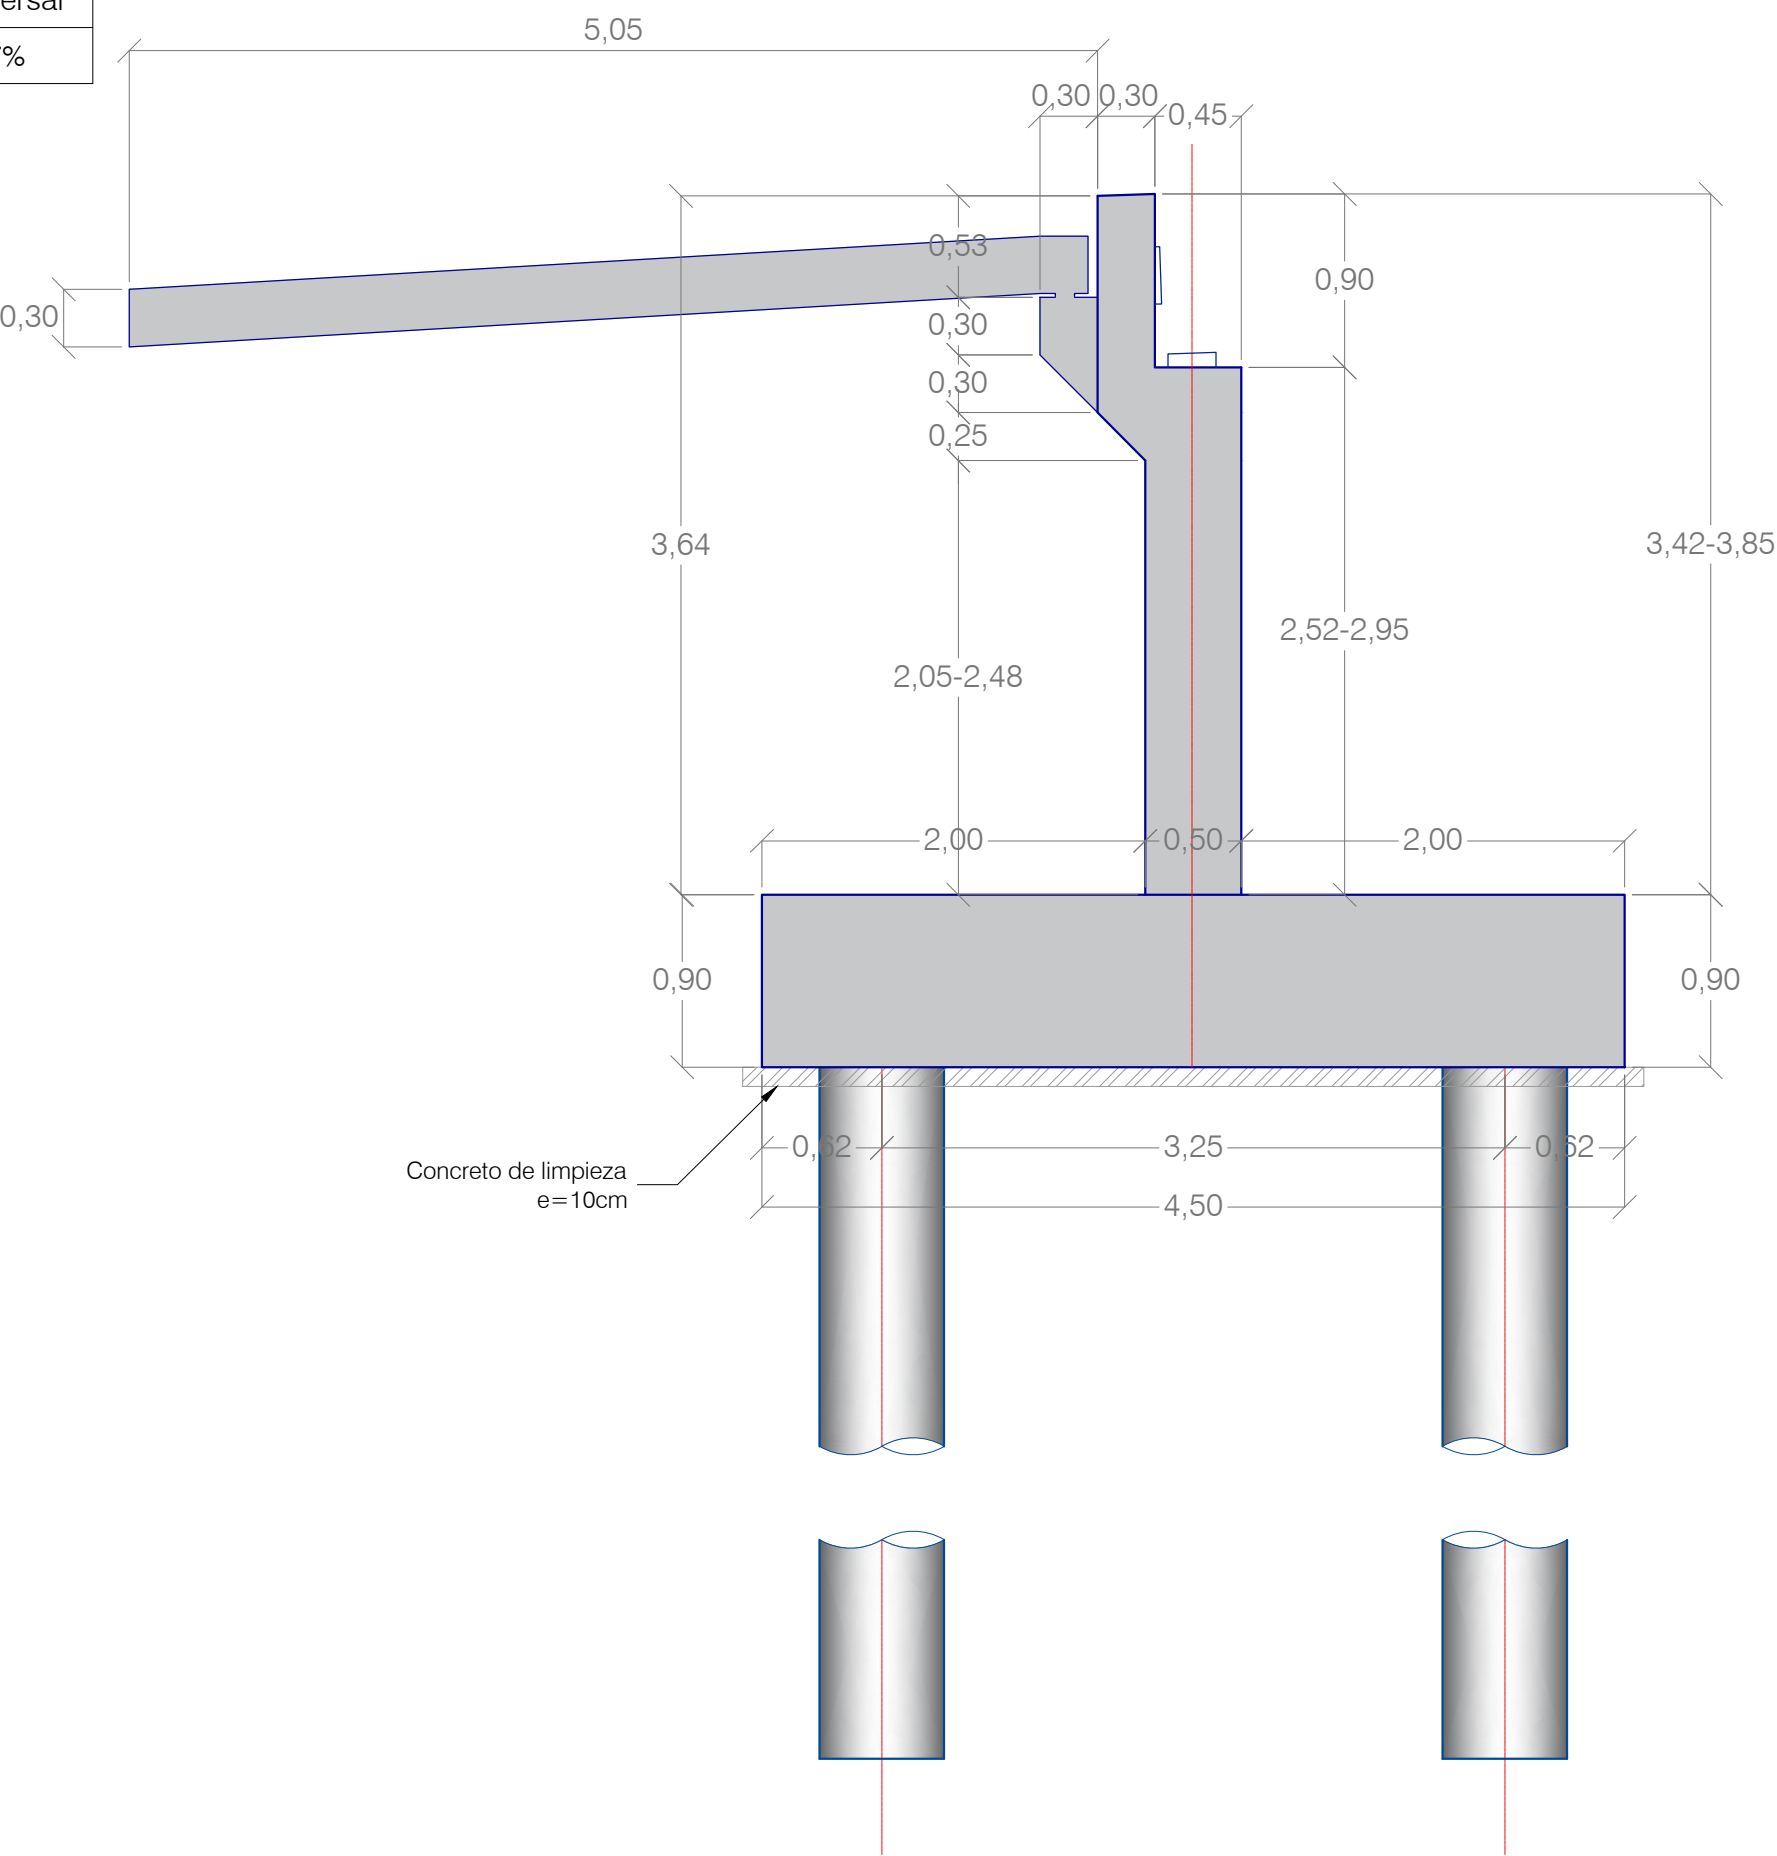

ESTRIBO 2 ALZADO

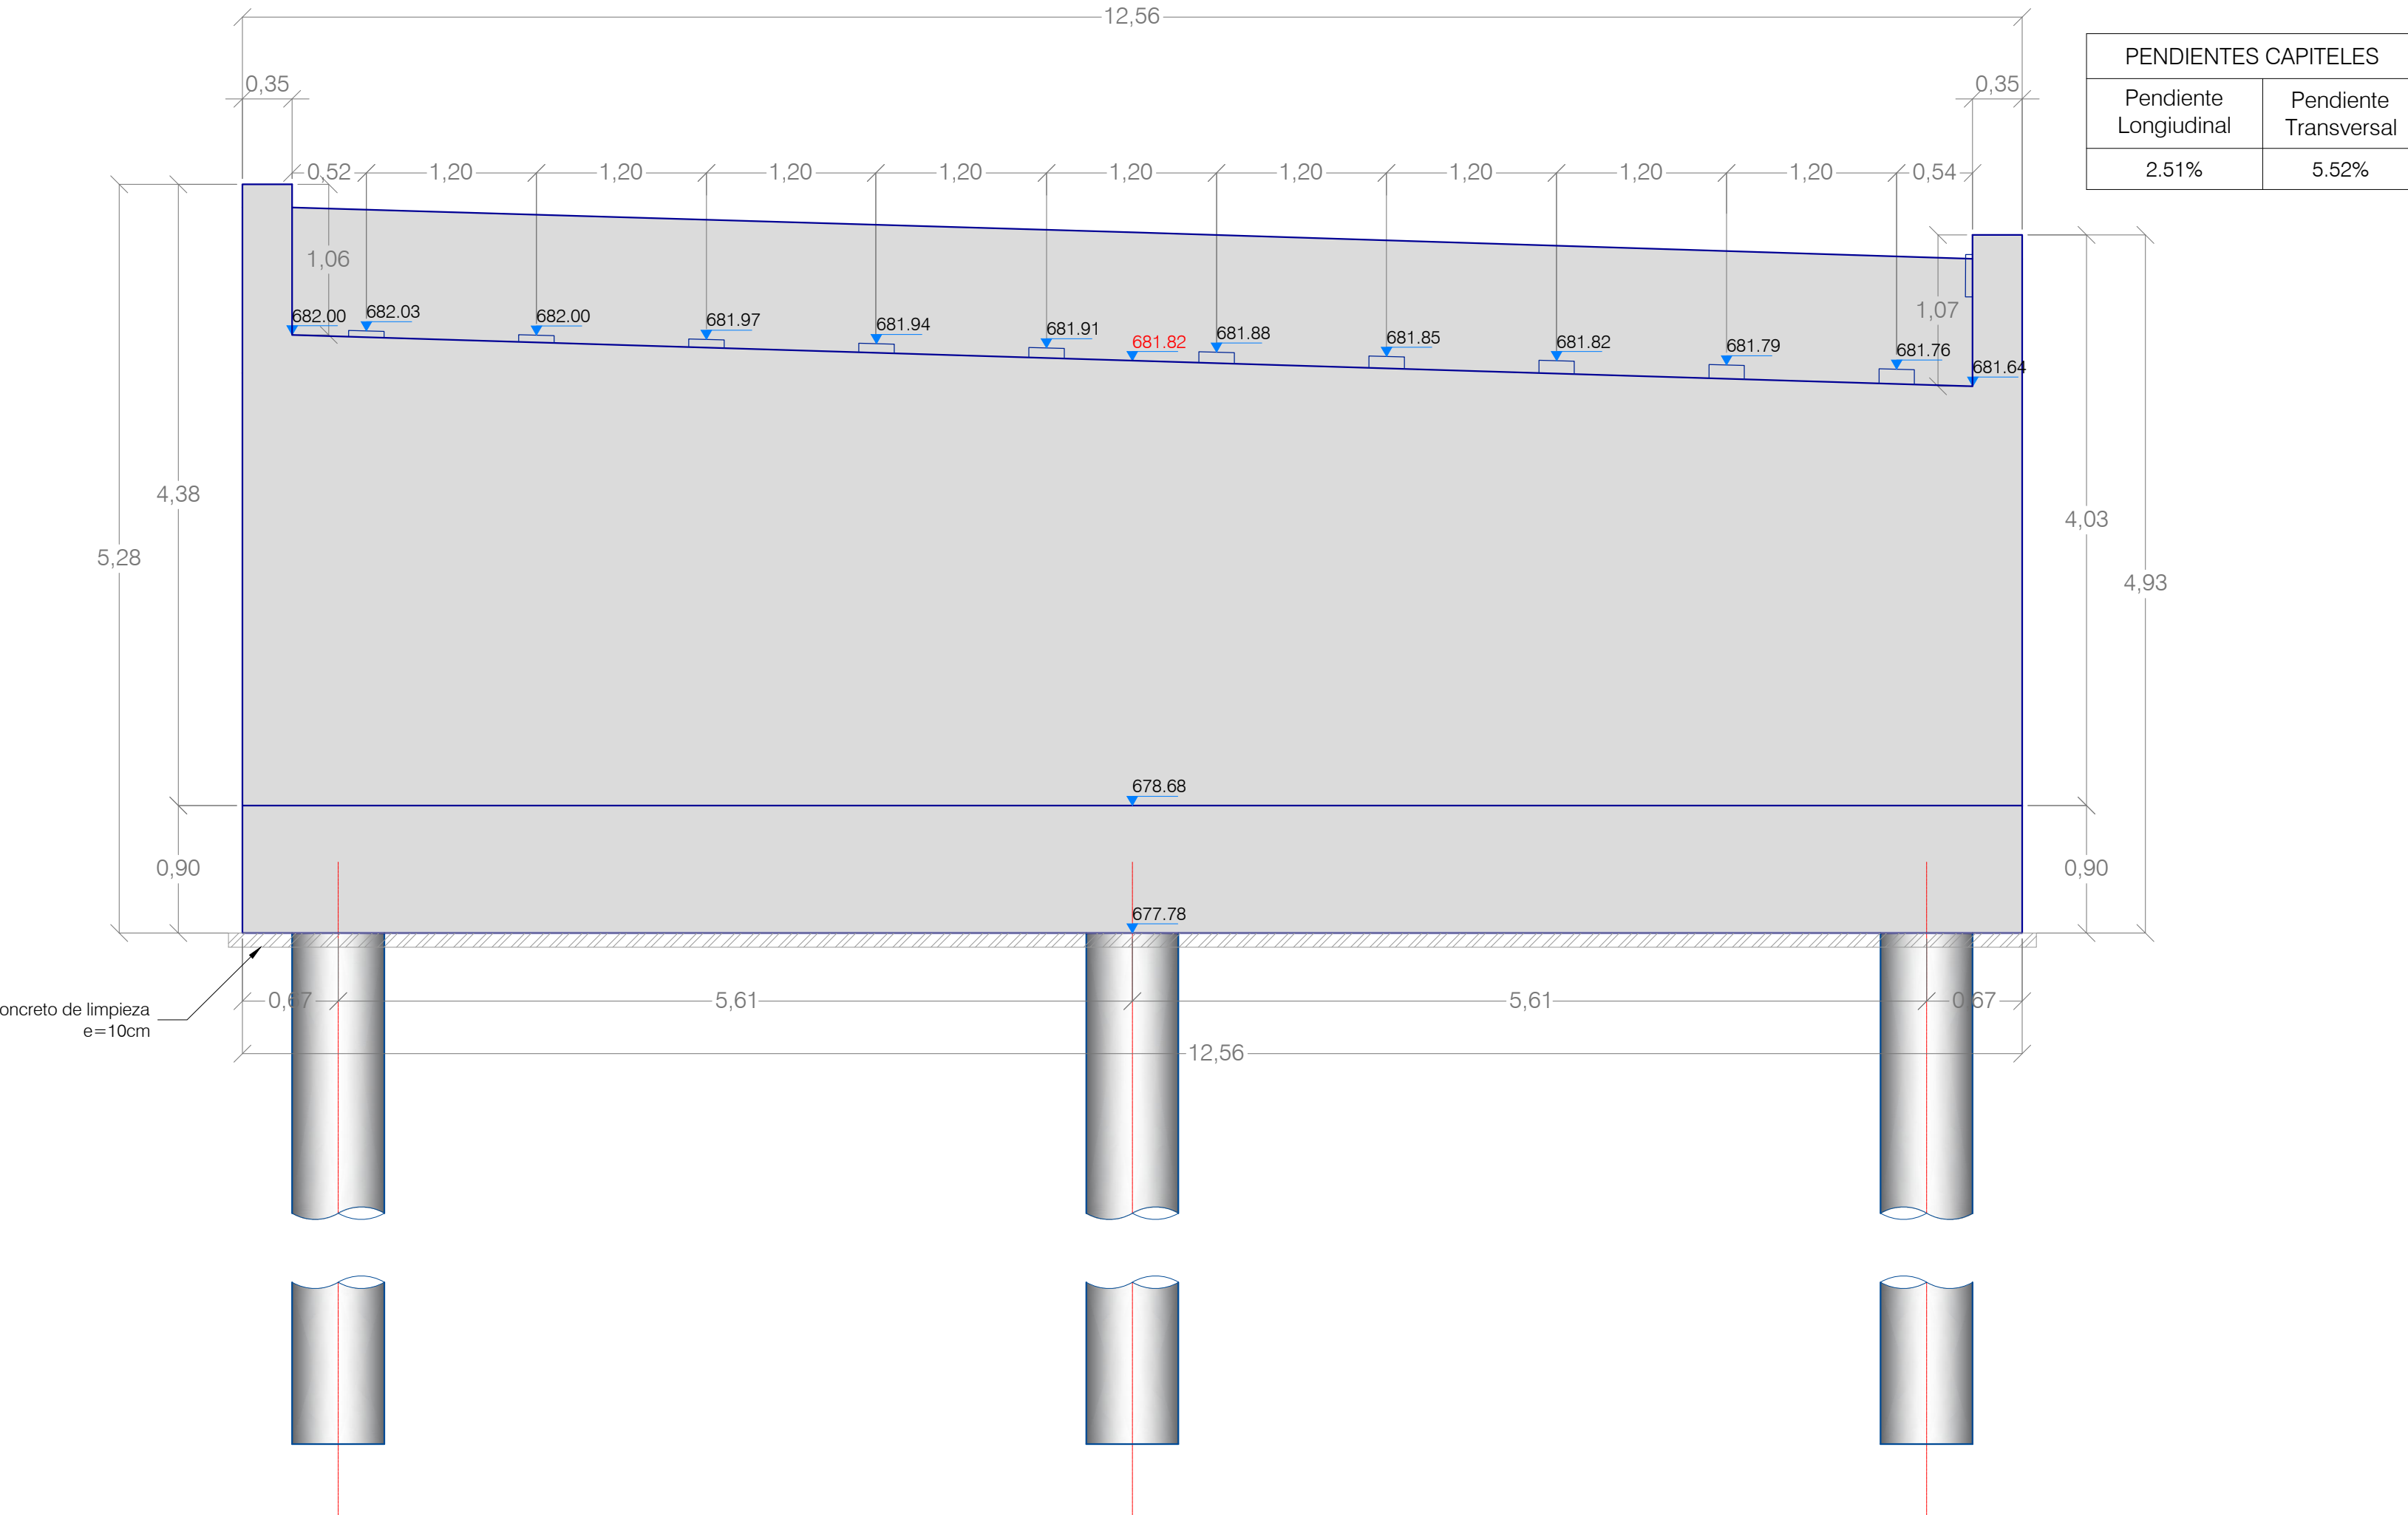

ESTRIBO 1 PERFIL

