

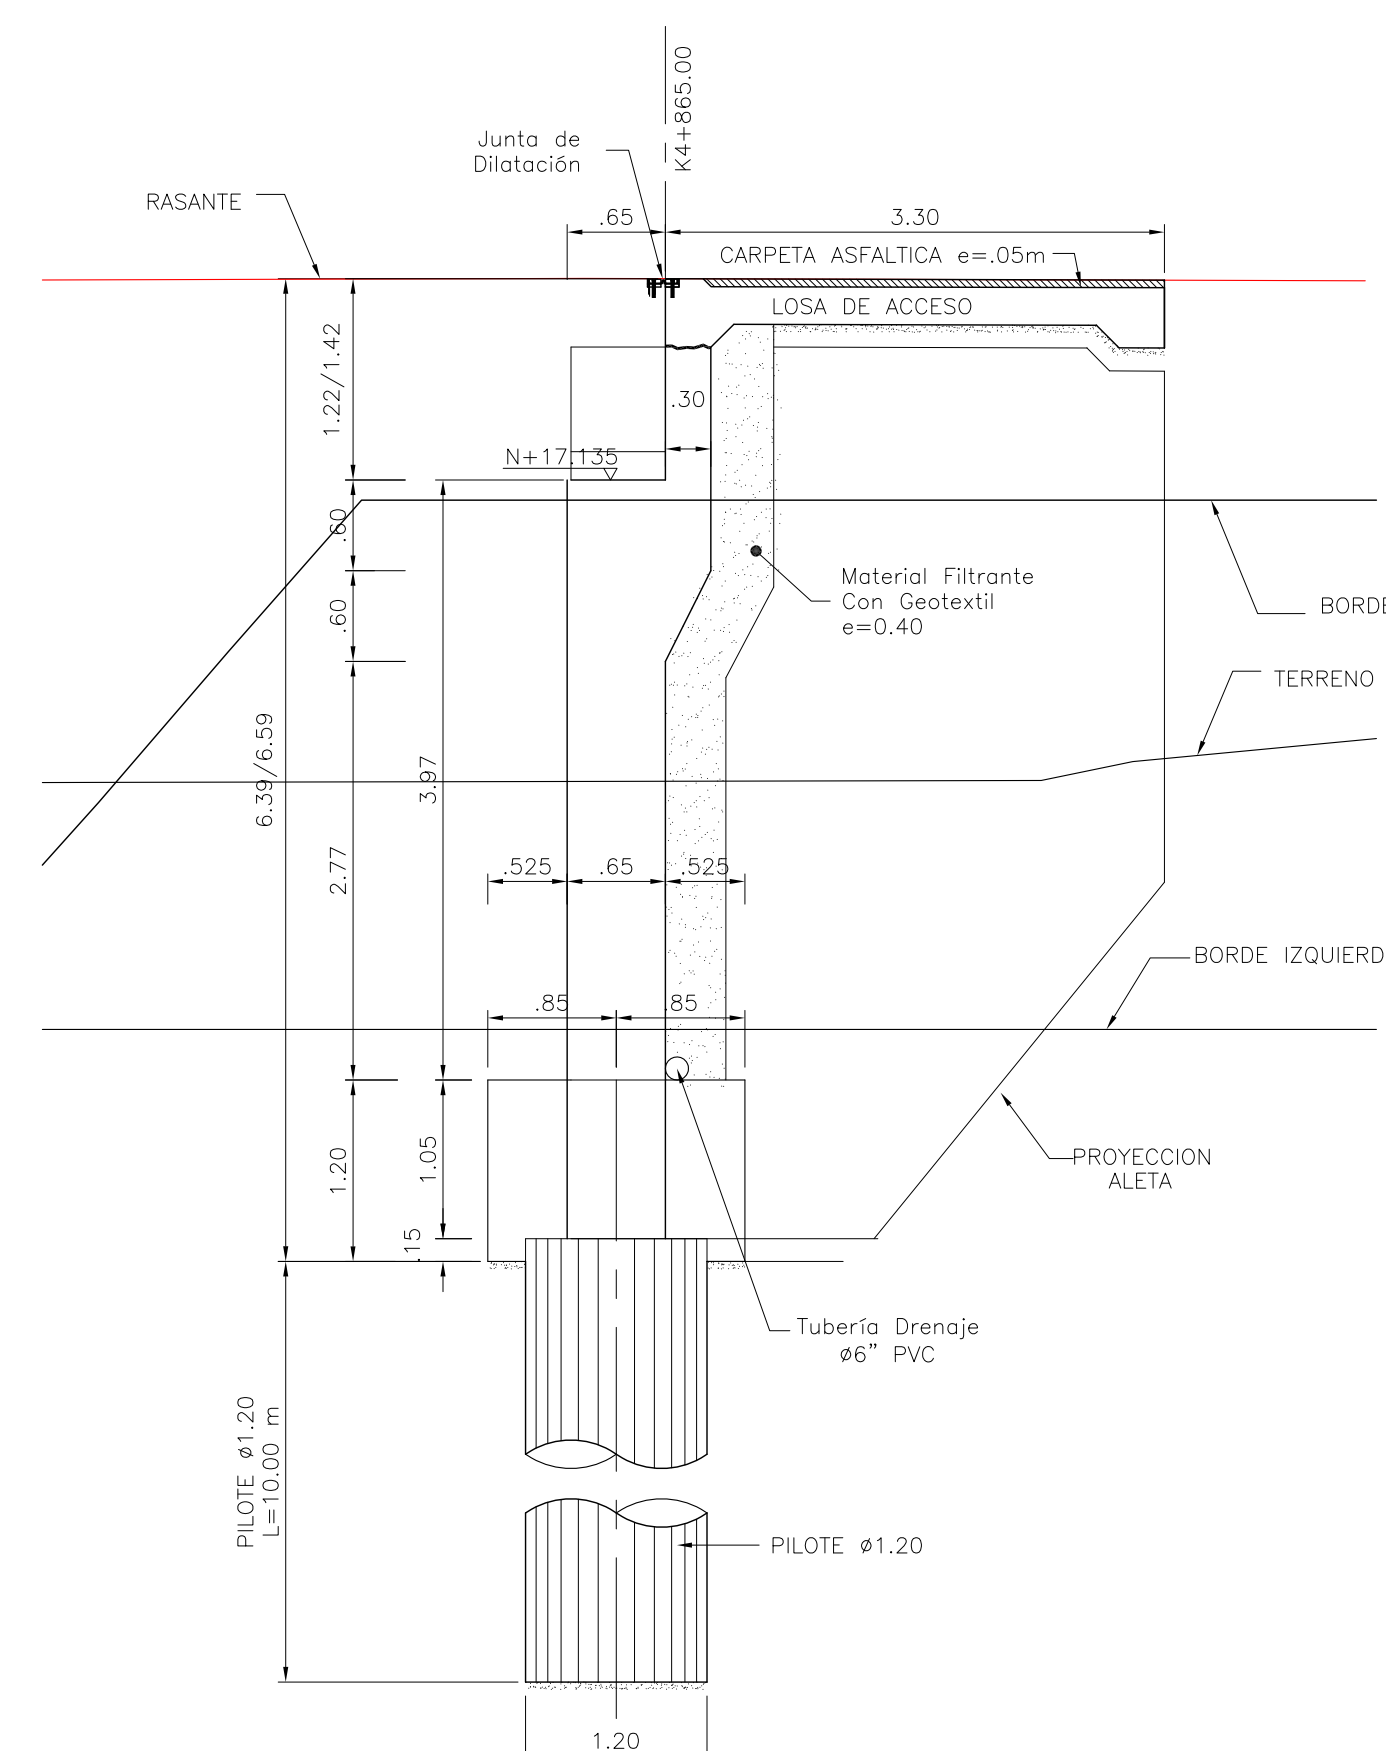
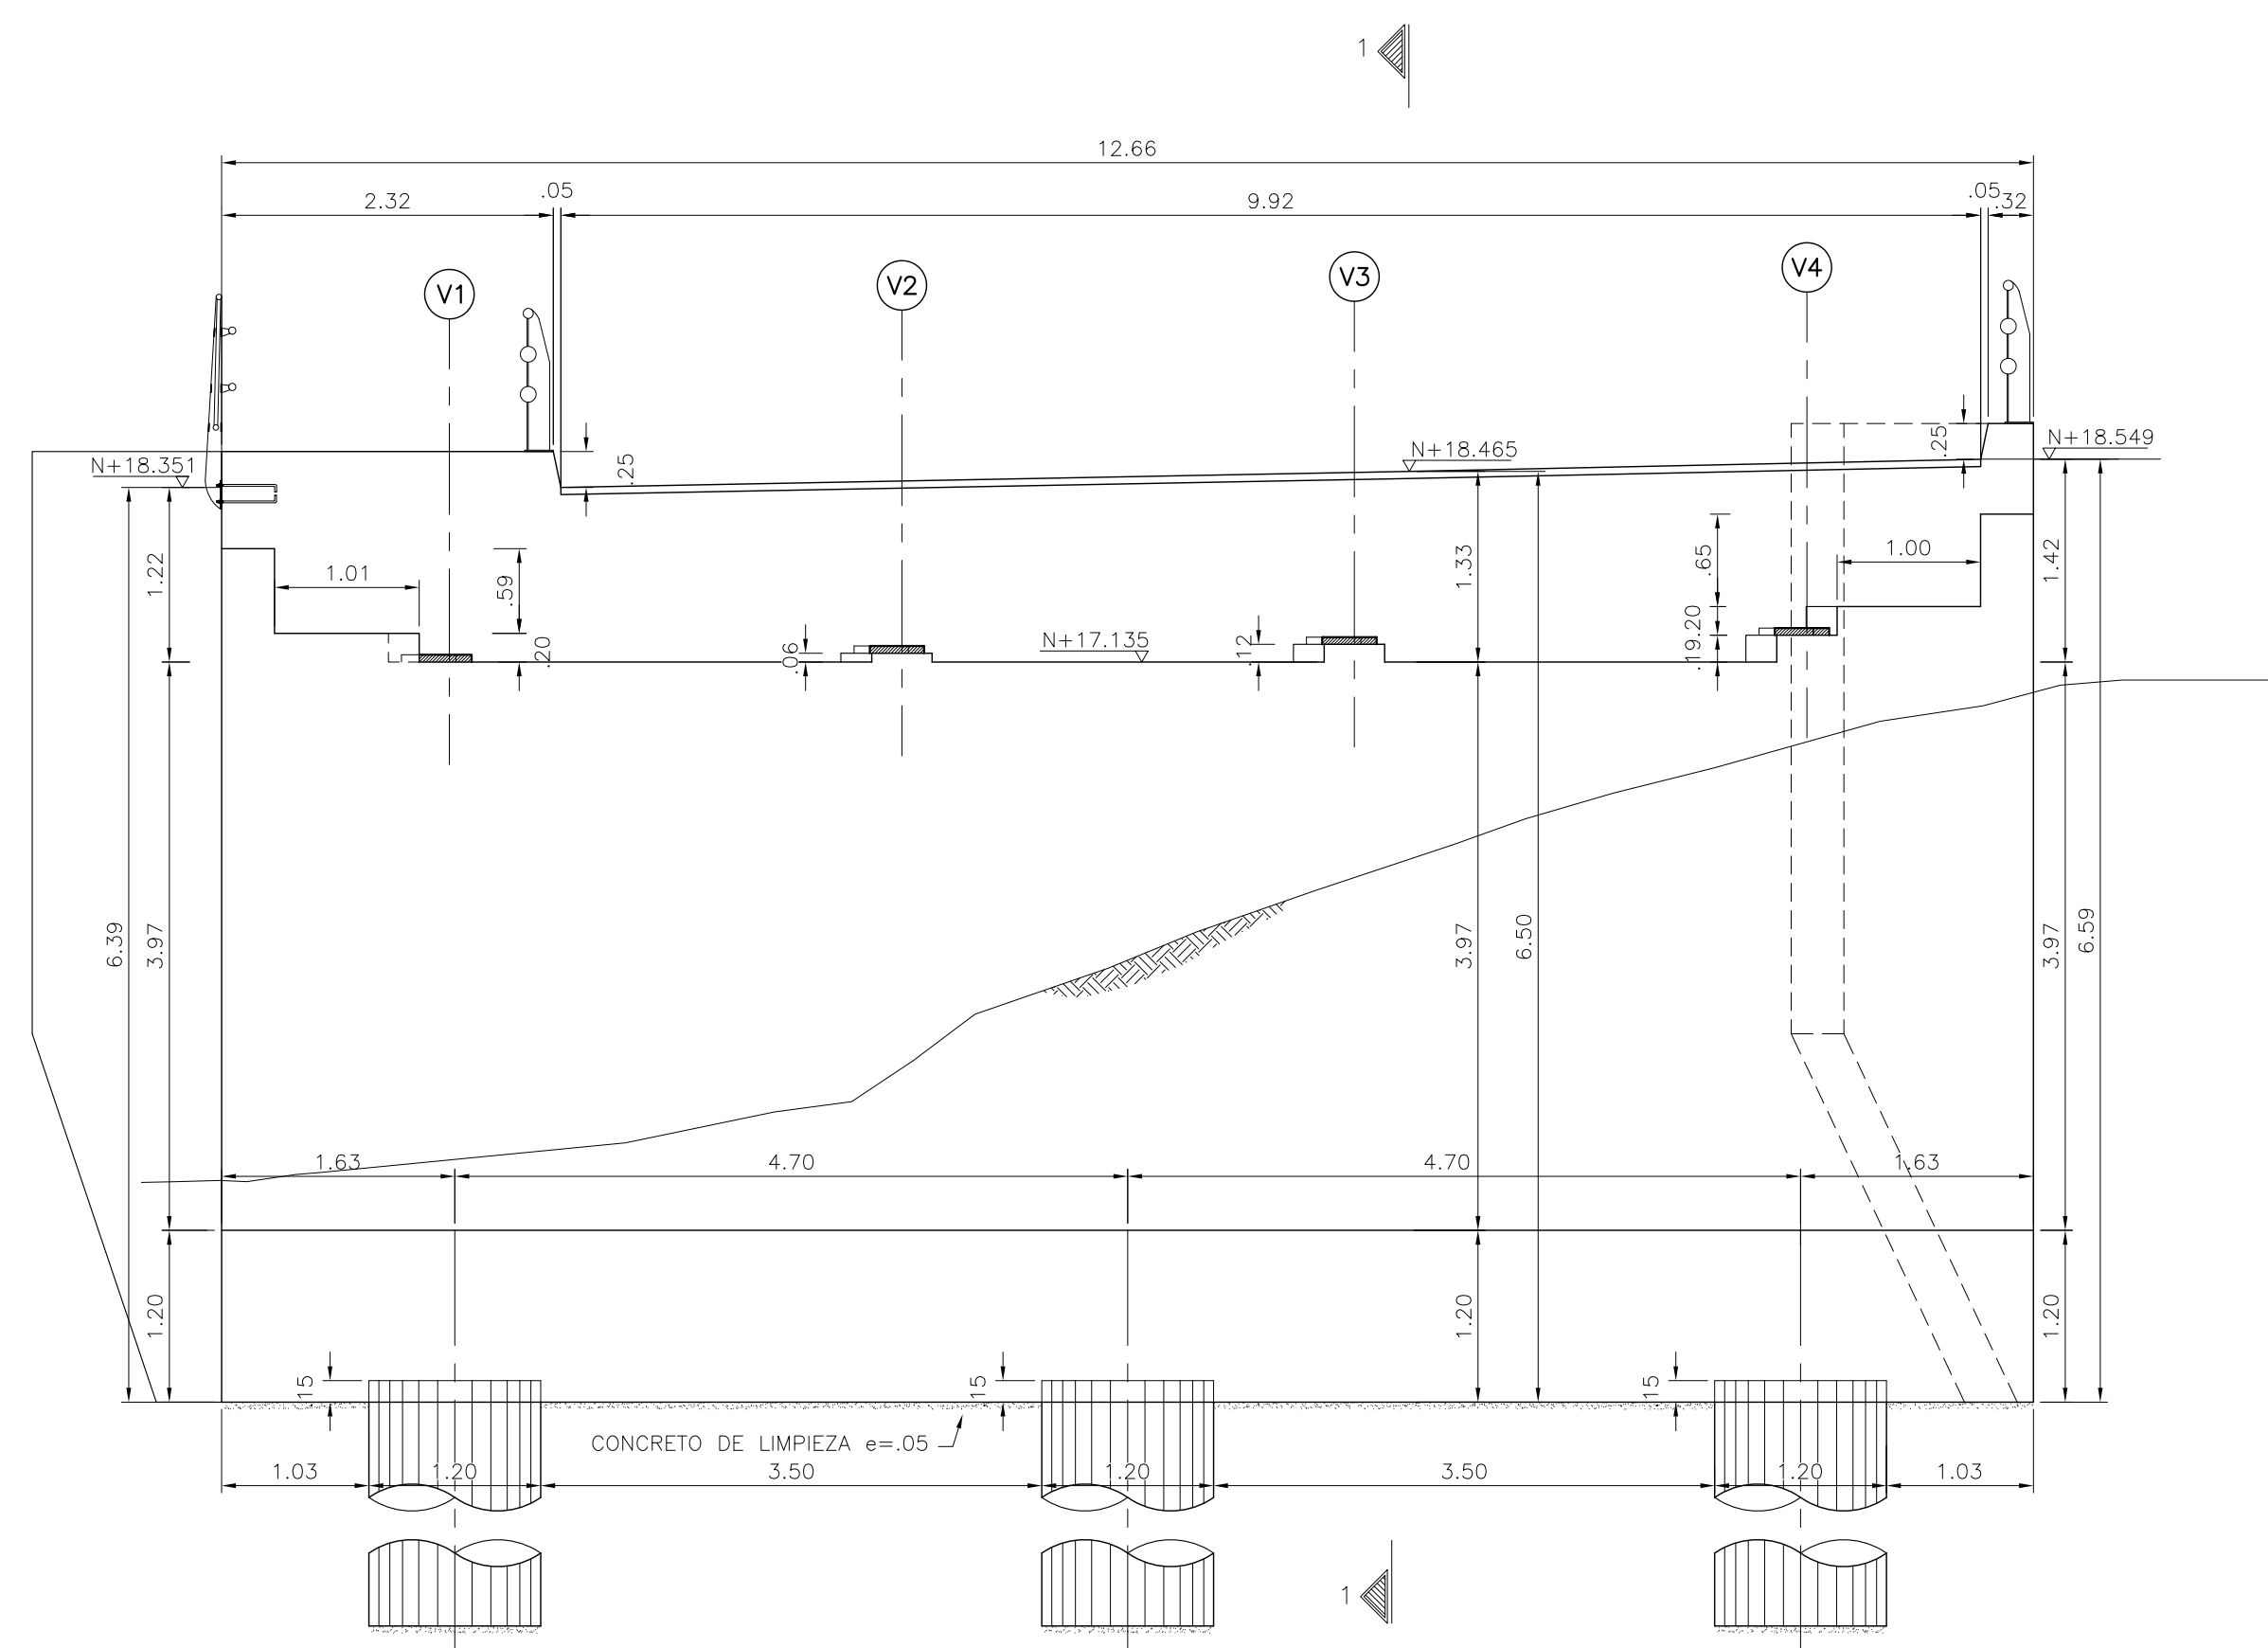
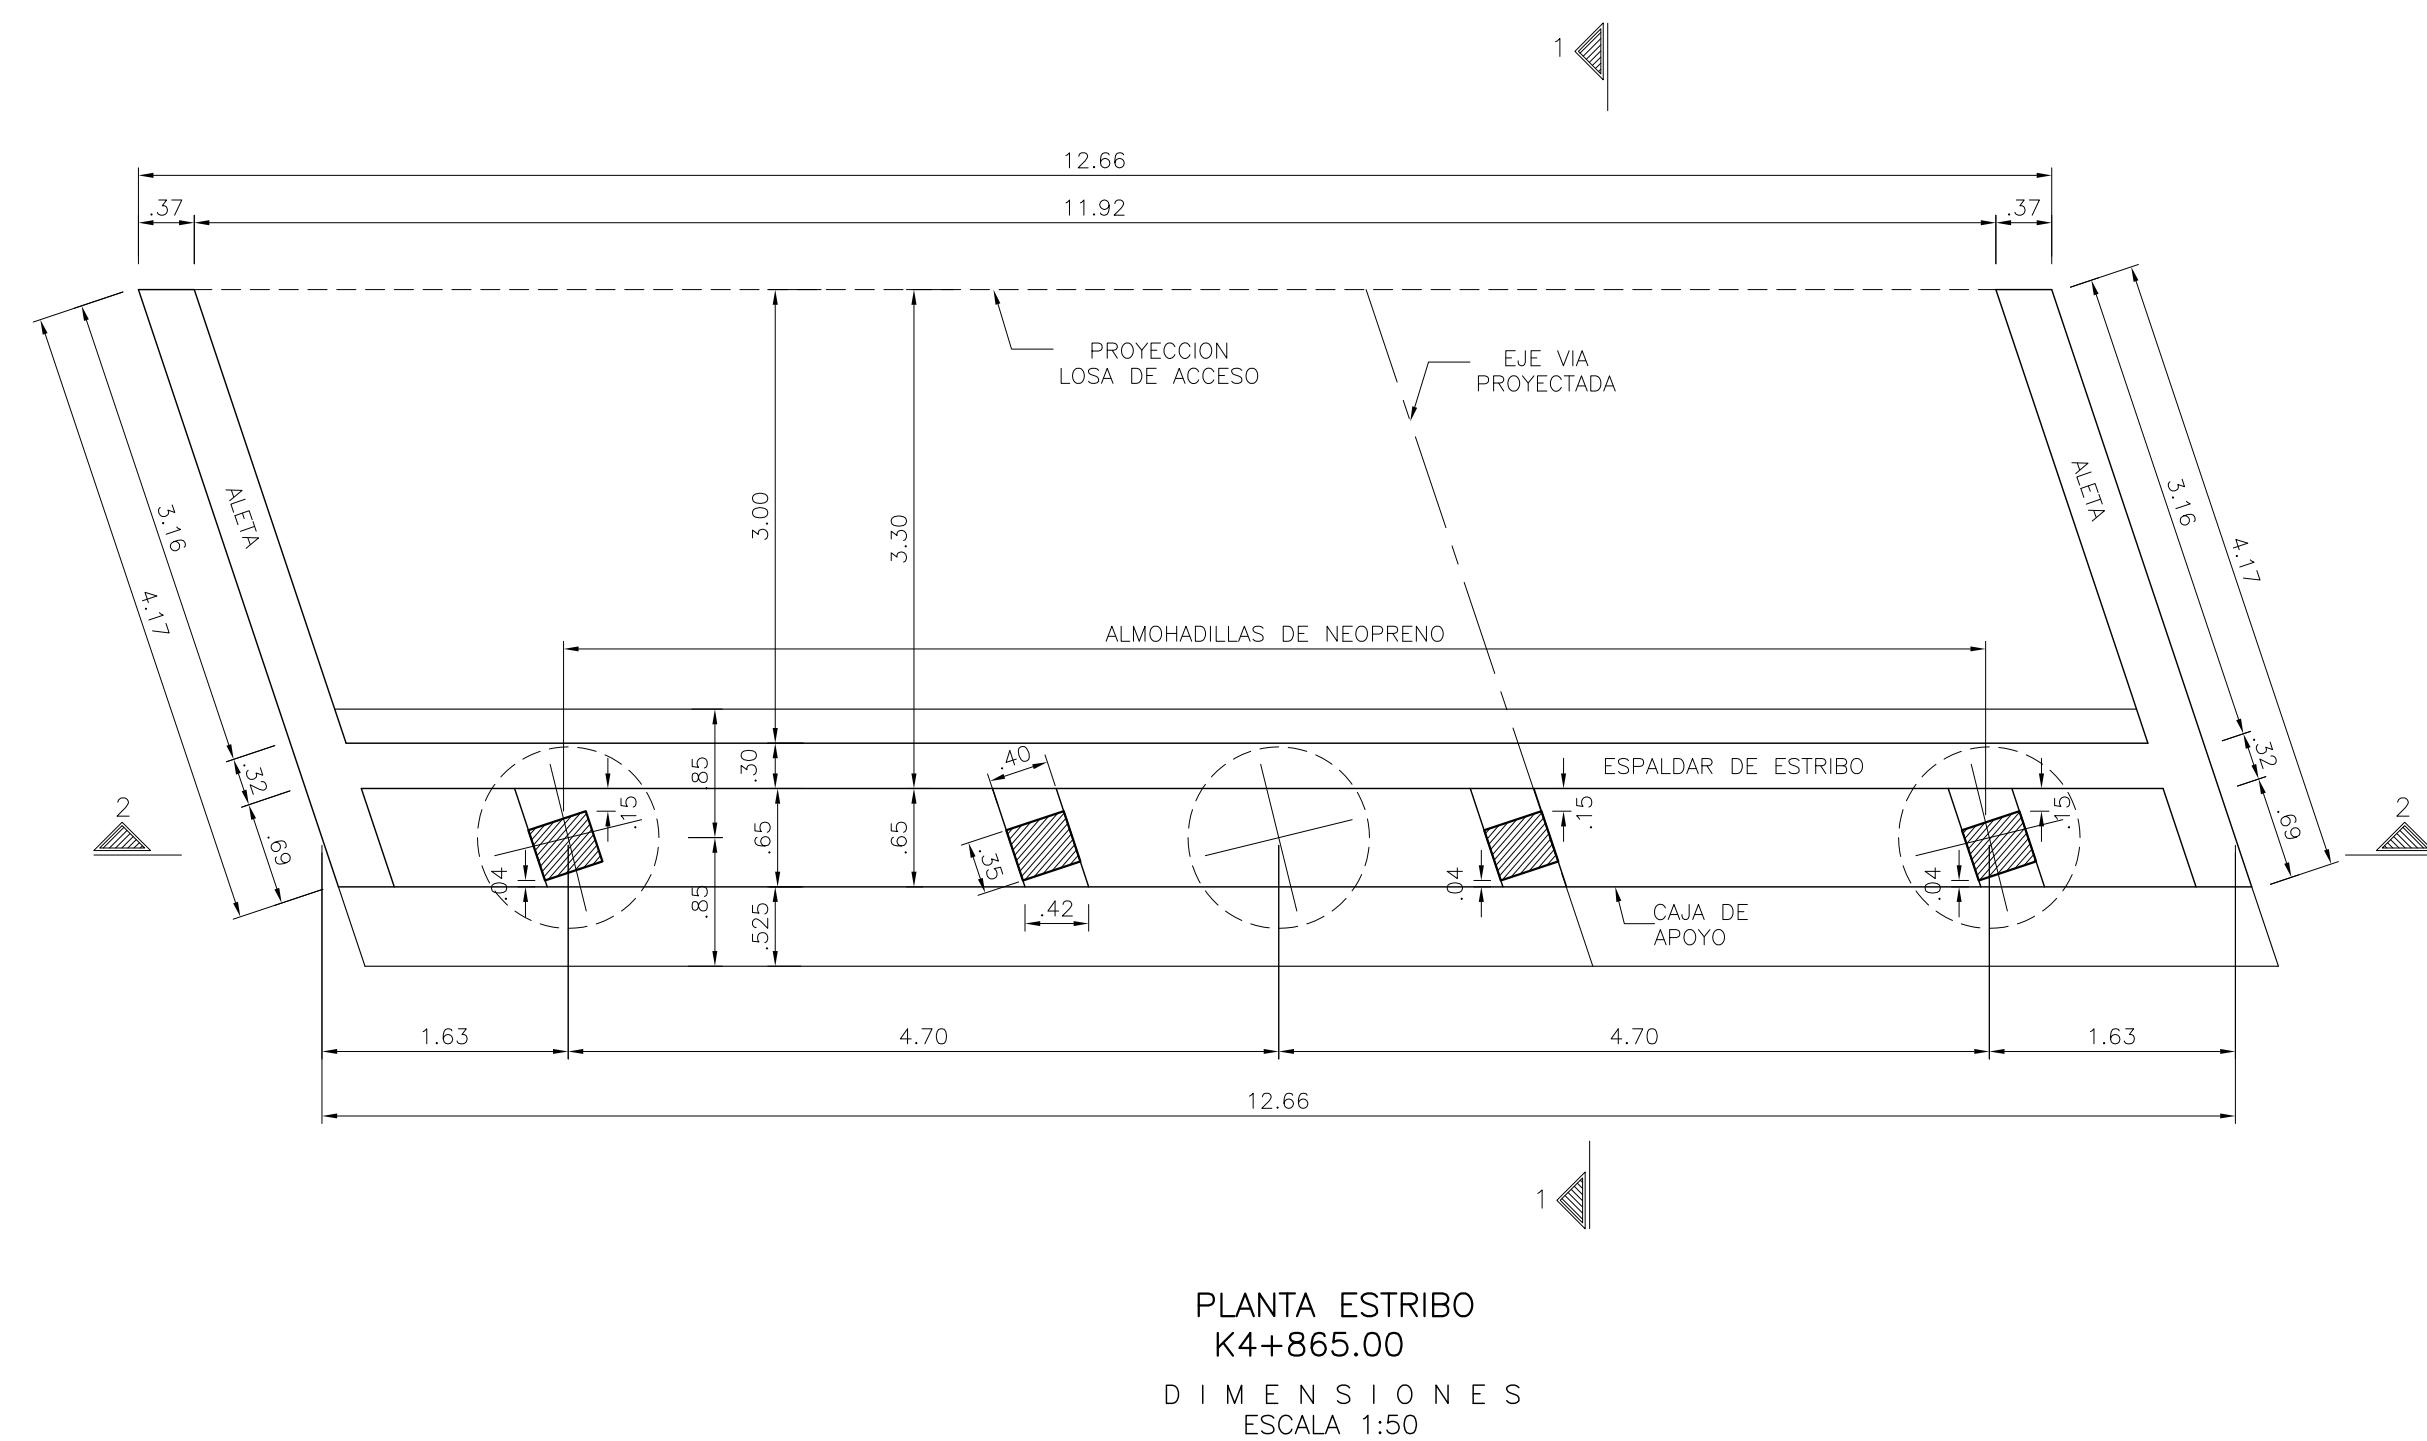
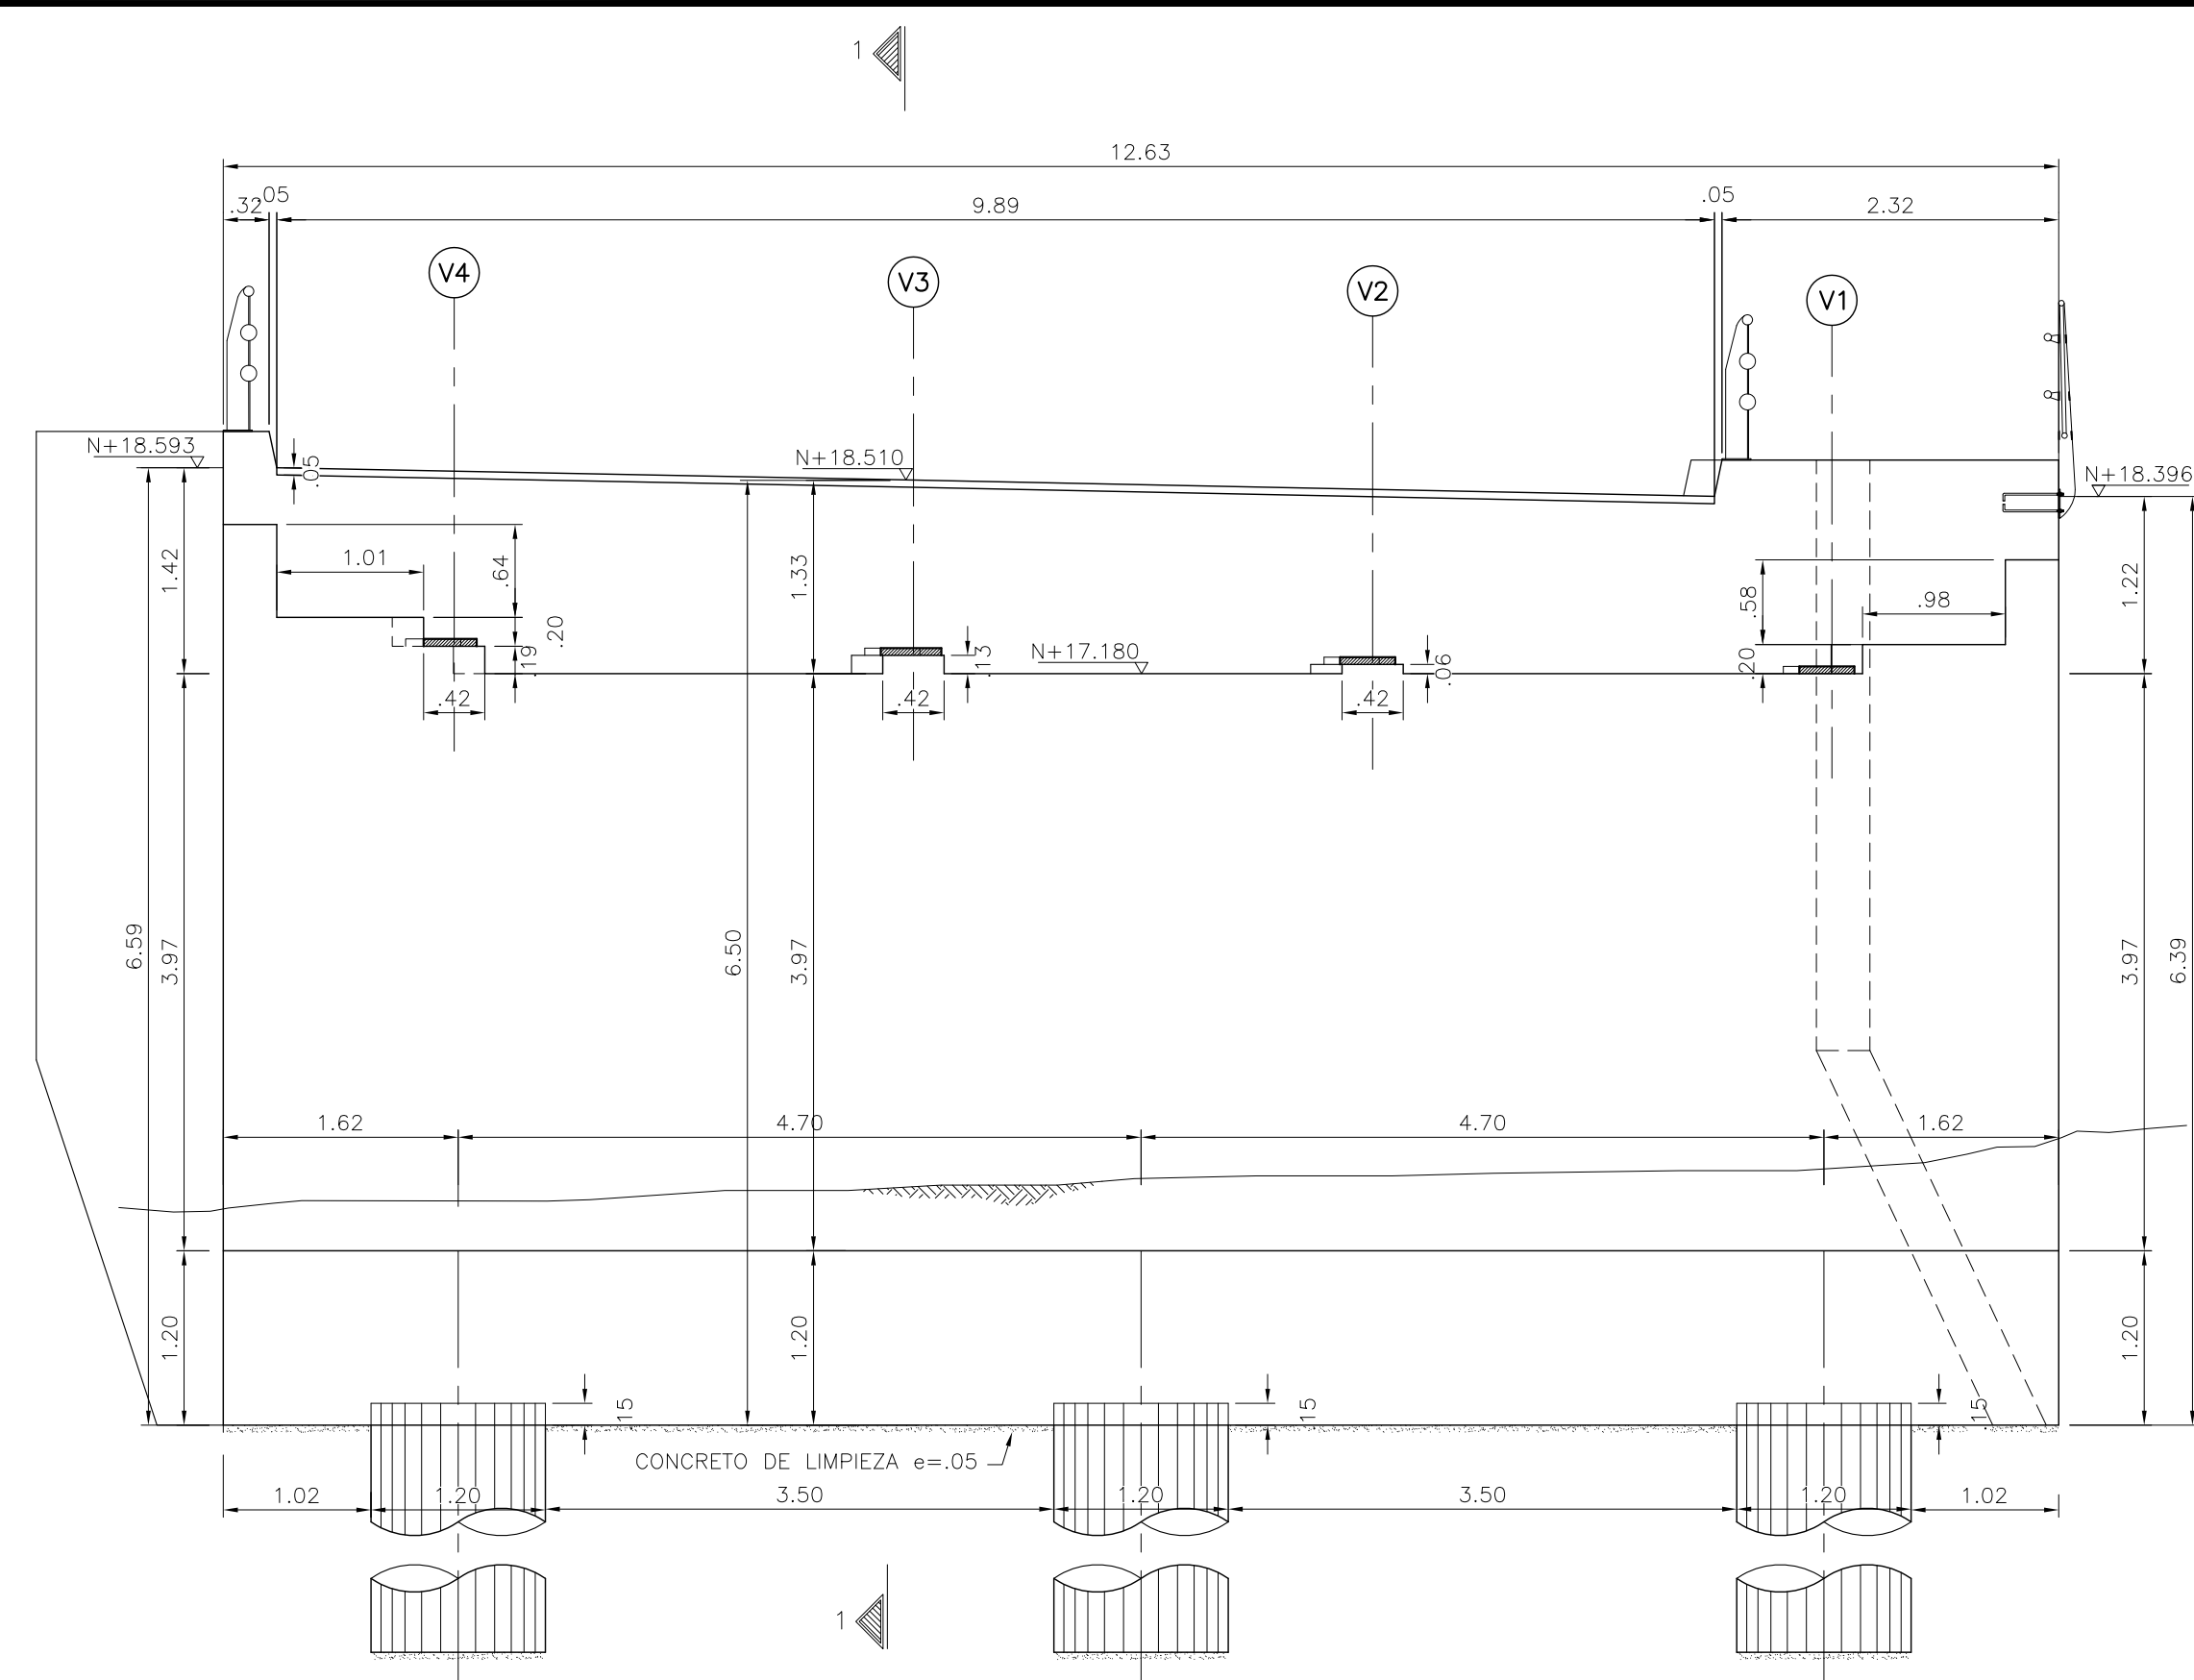


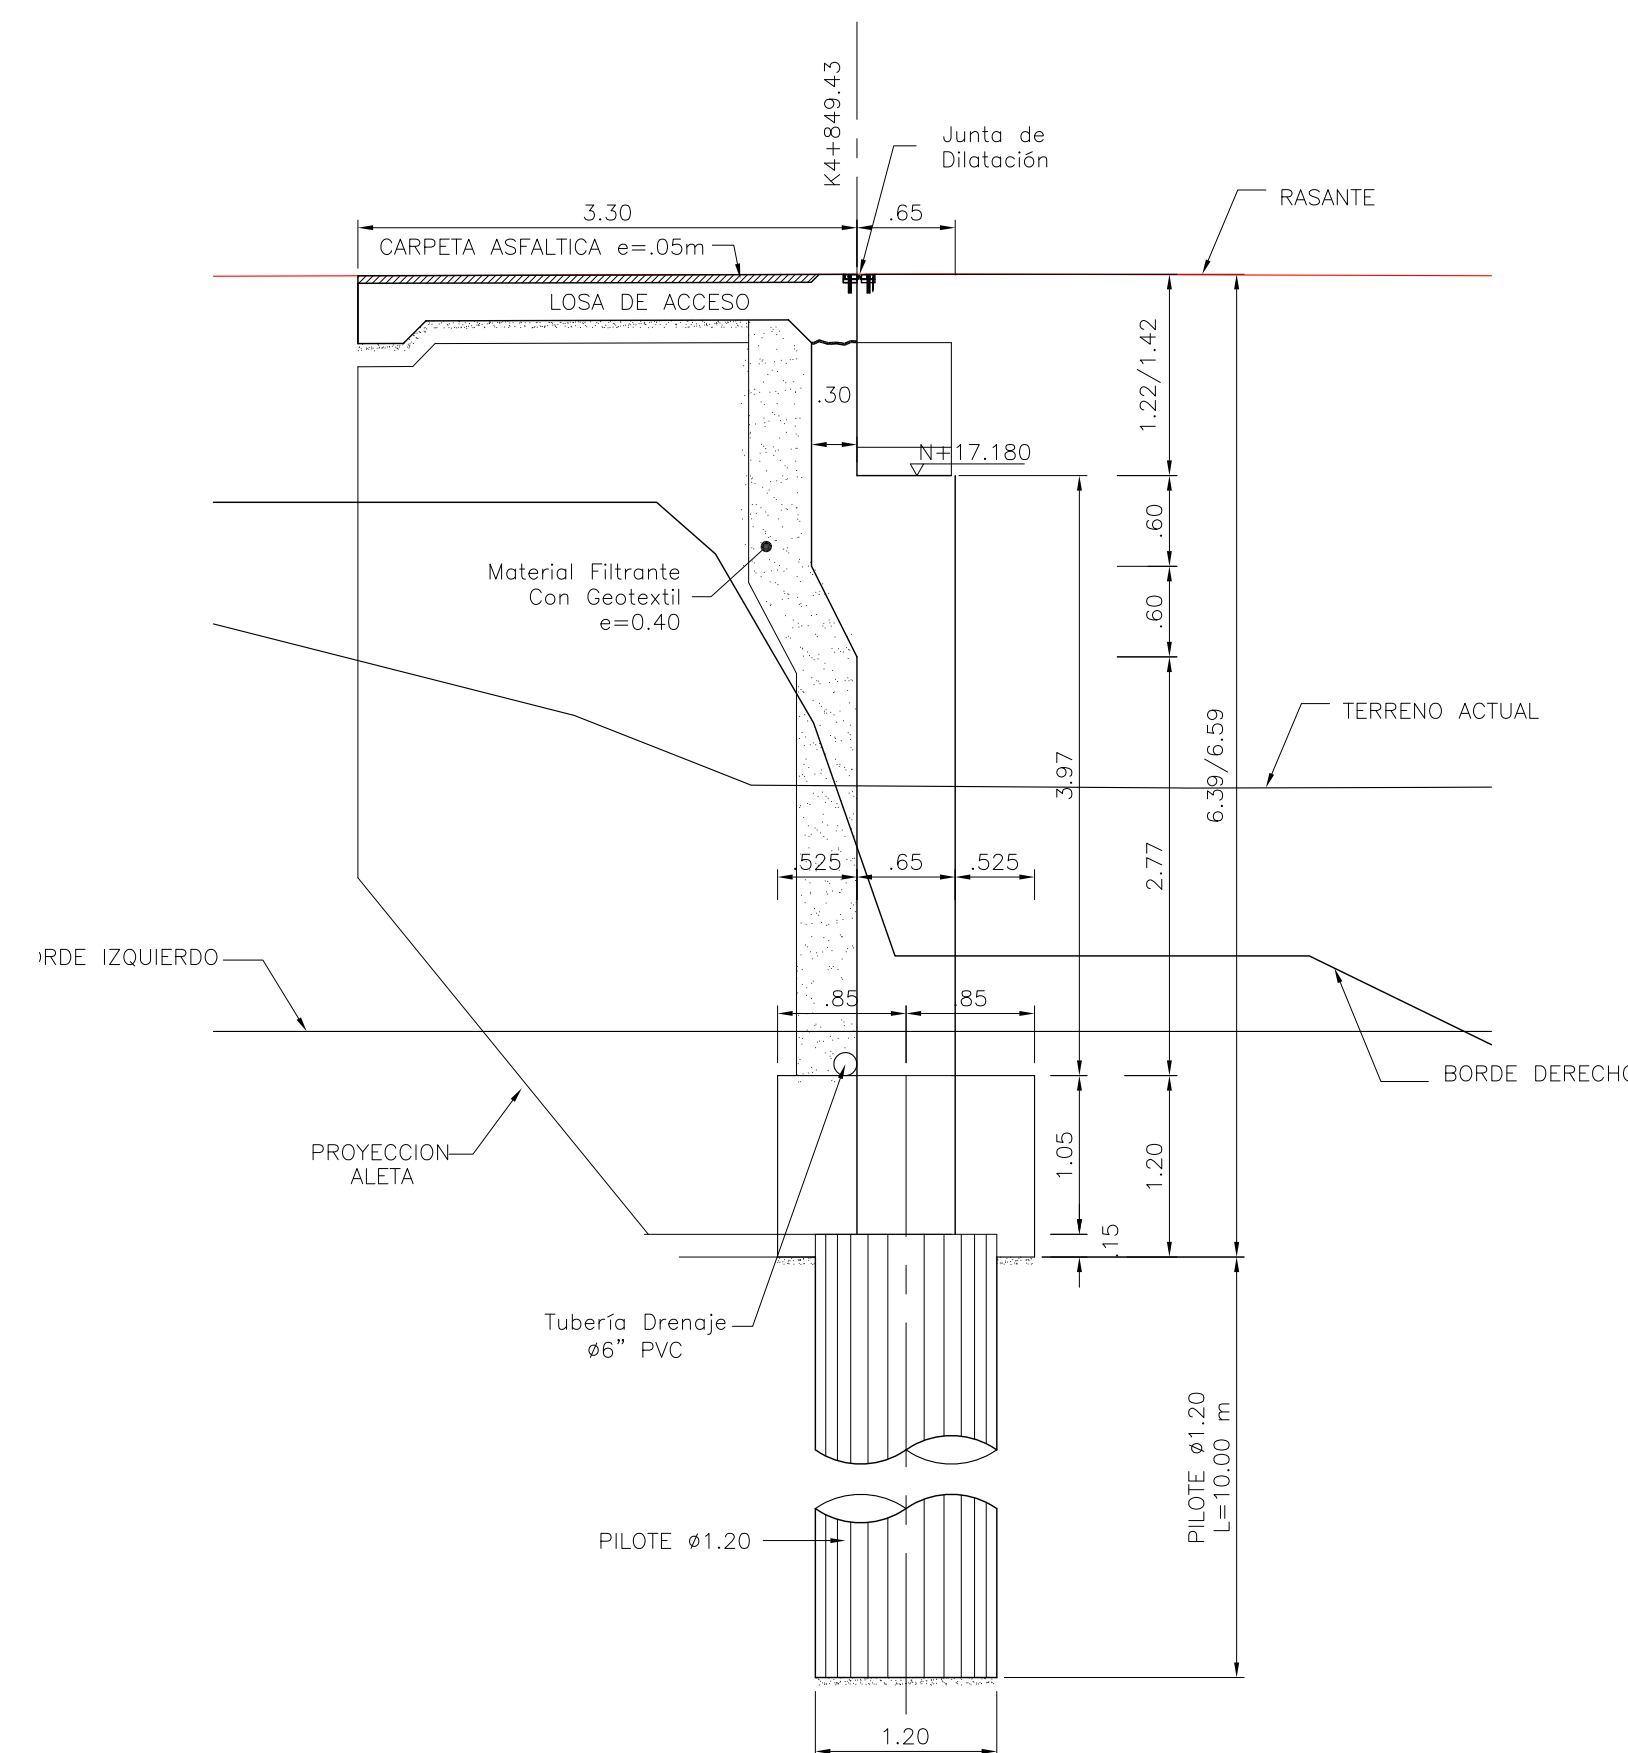

VER NOTAS PLANO 1

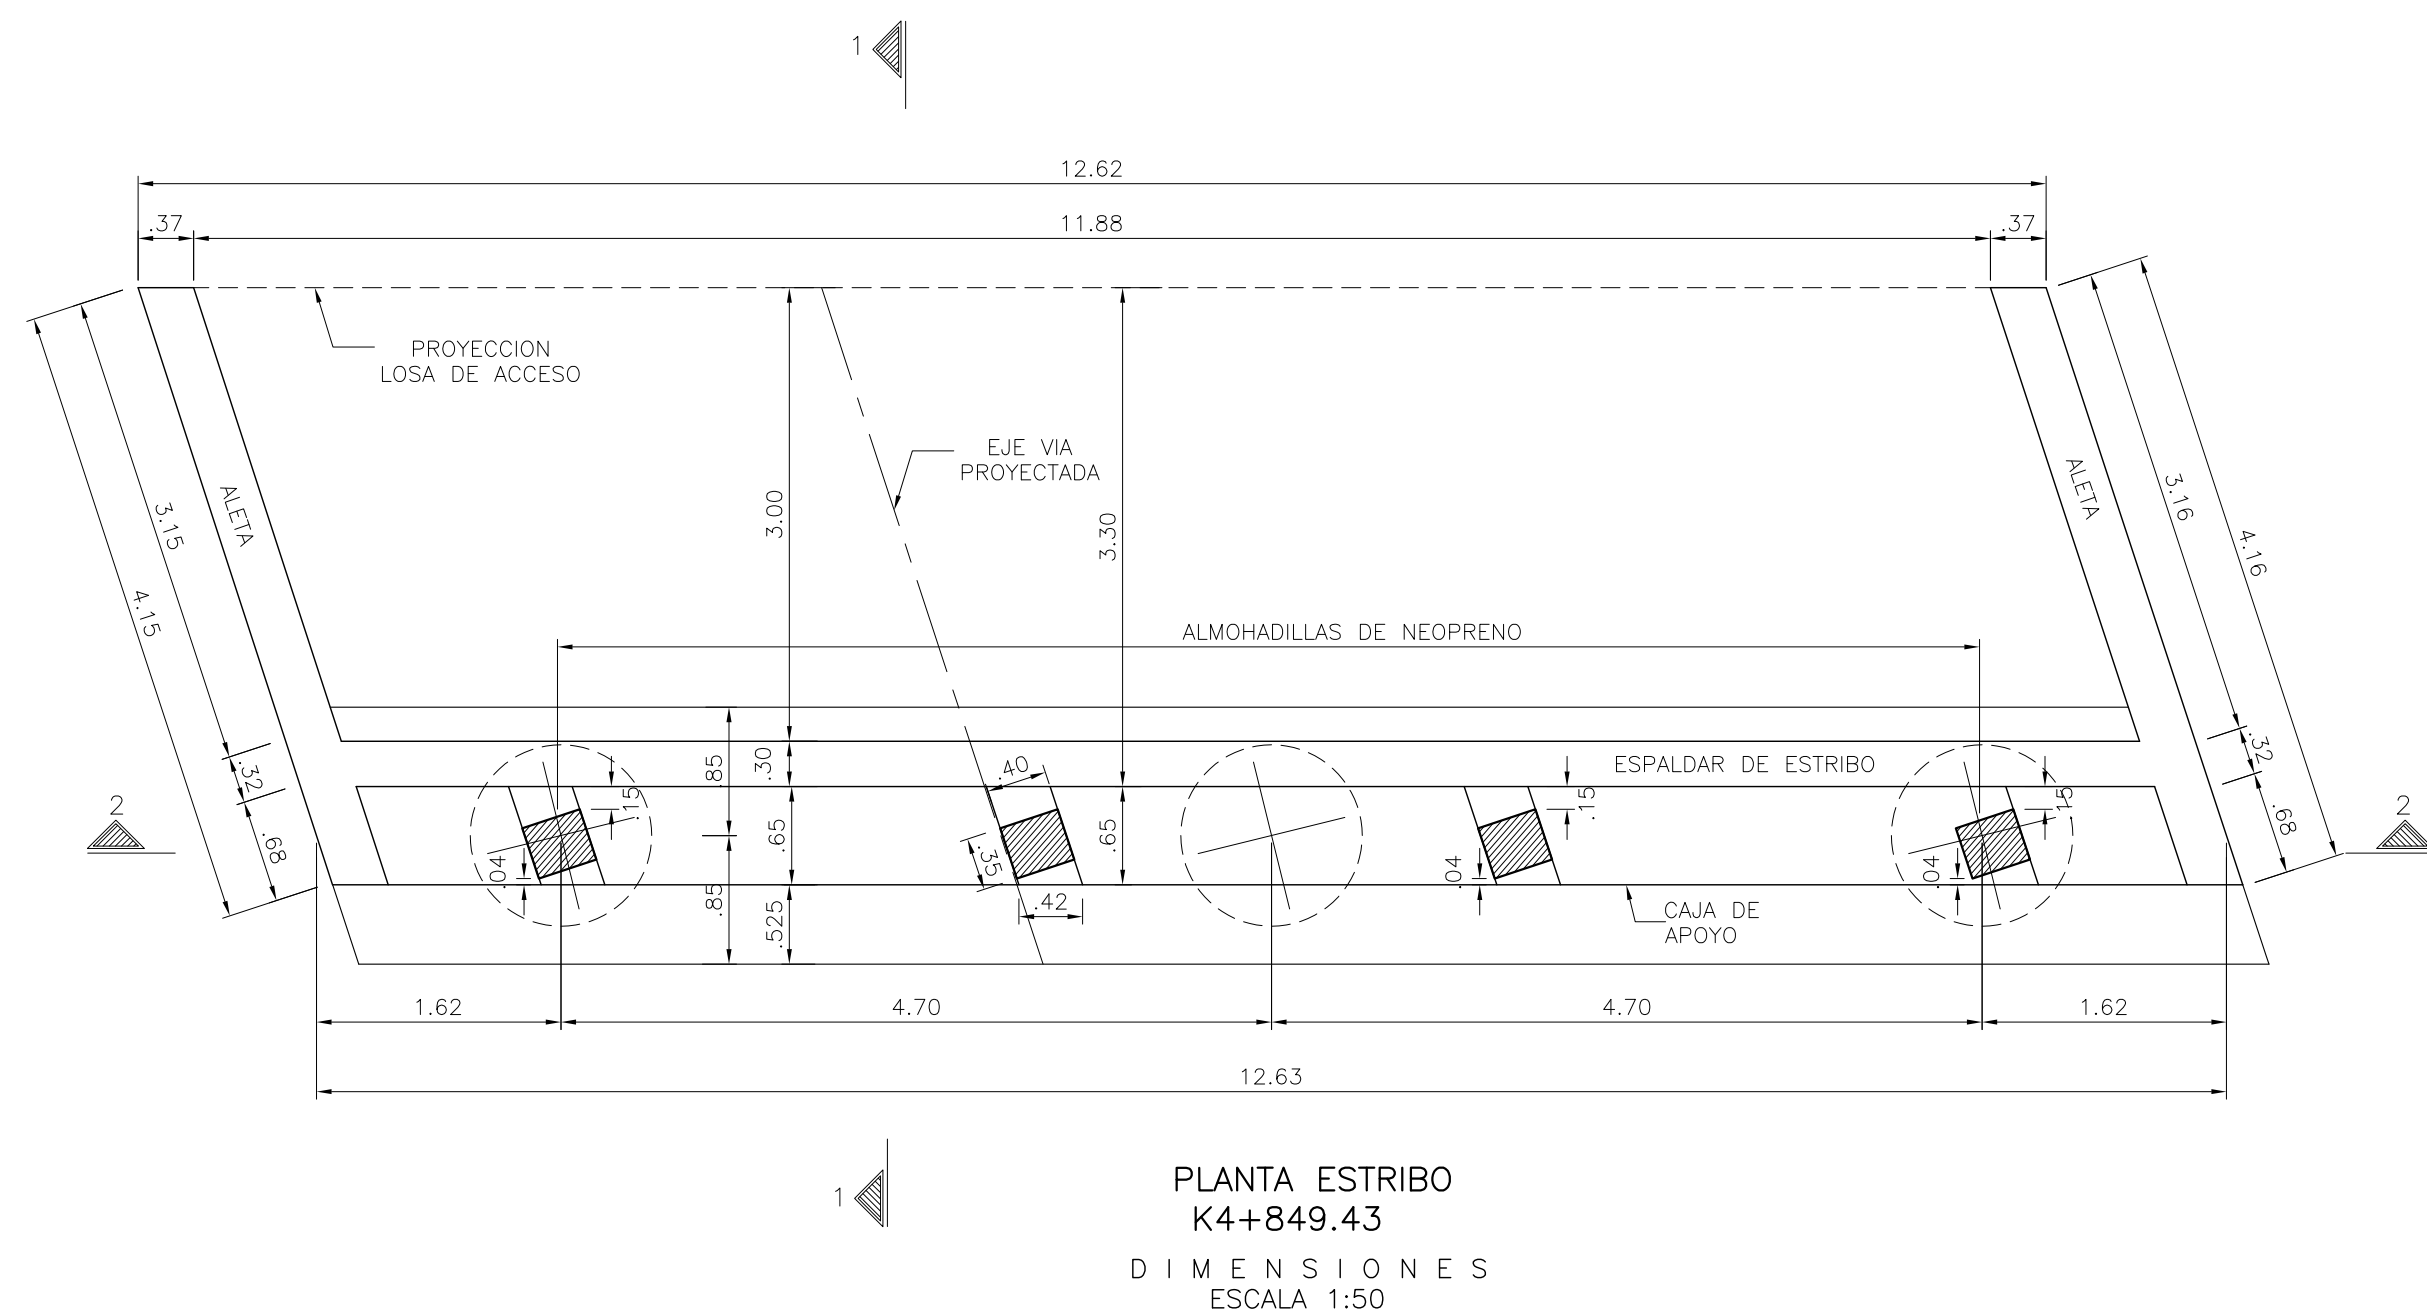