

A

B

C

D

E

A


B

C


D

E


PUENTE PEATONAL EN CONSTRUCCIÓN

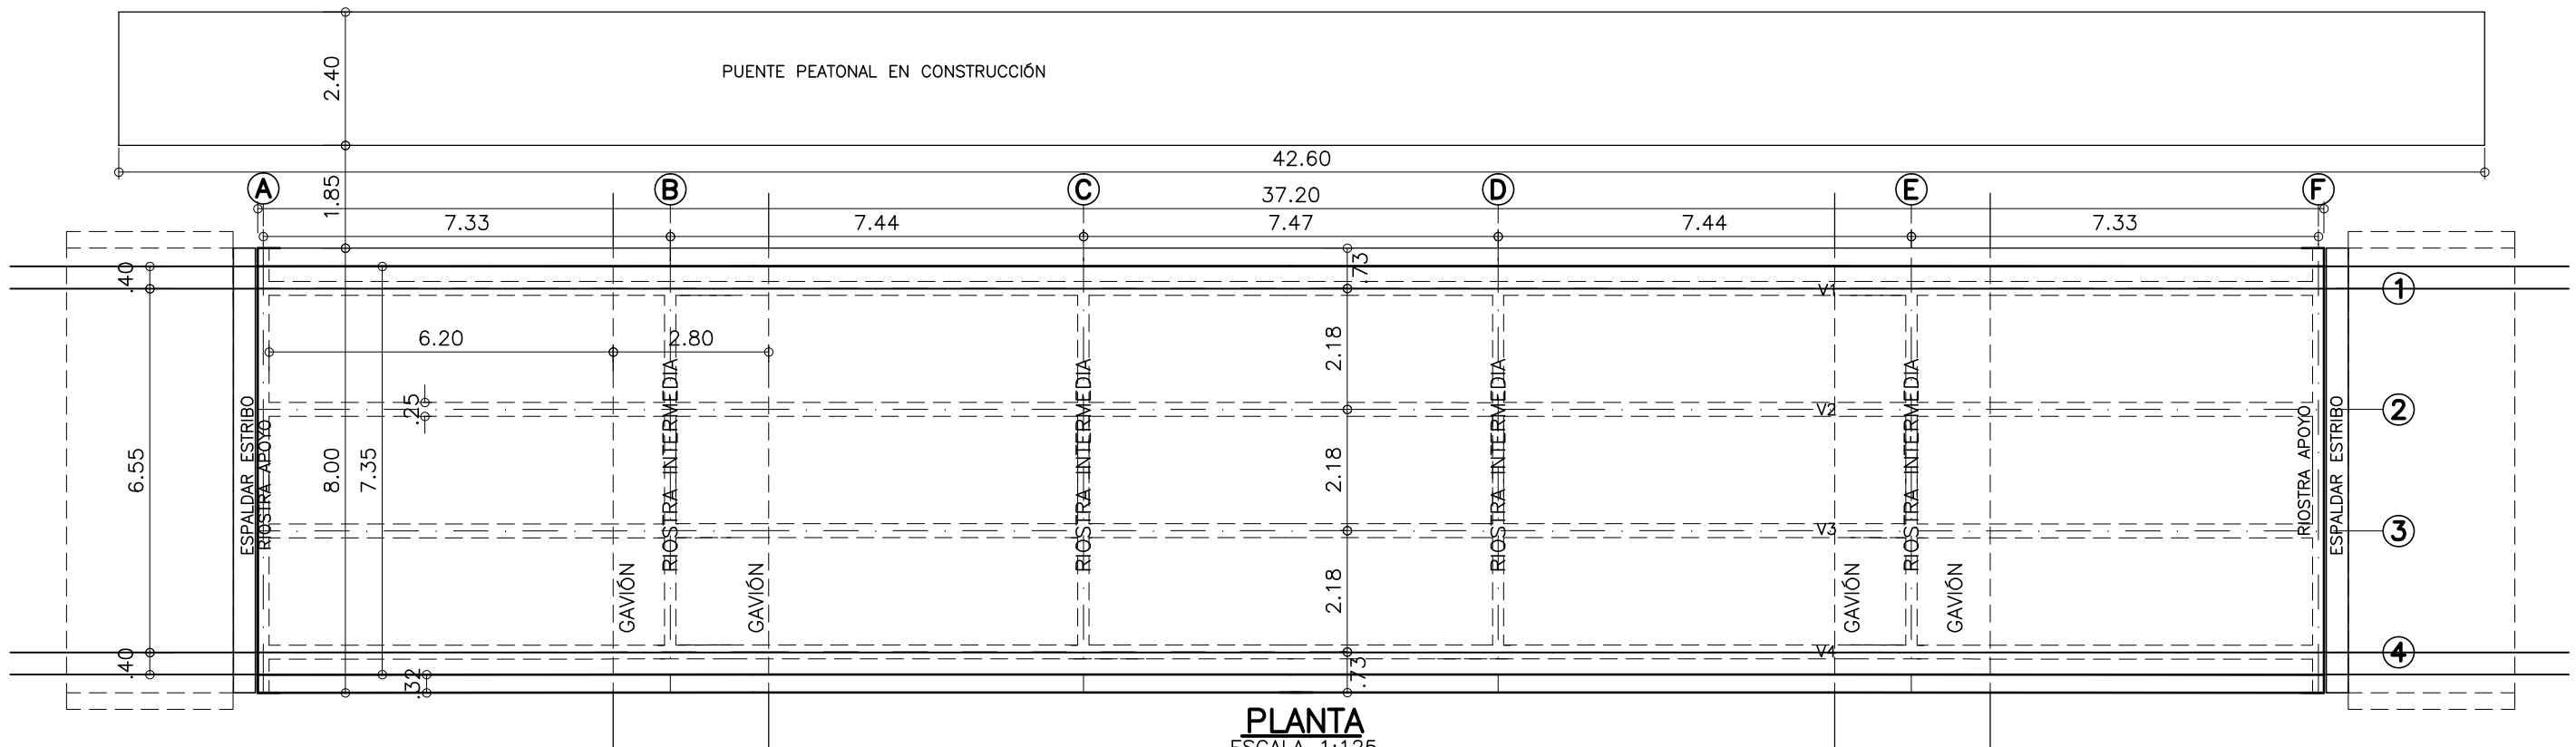

PLANTA  
ESCALA 1:125

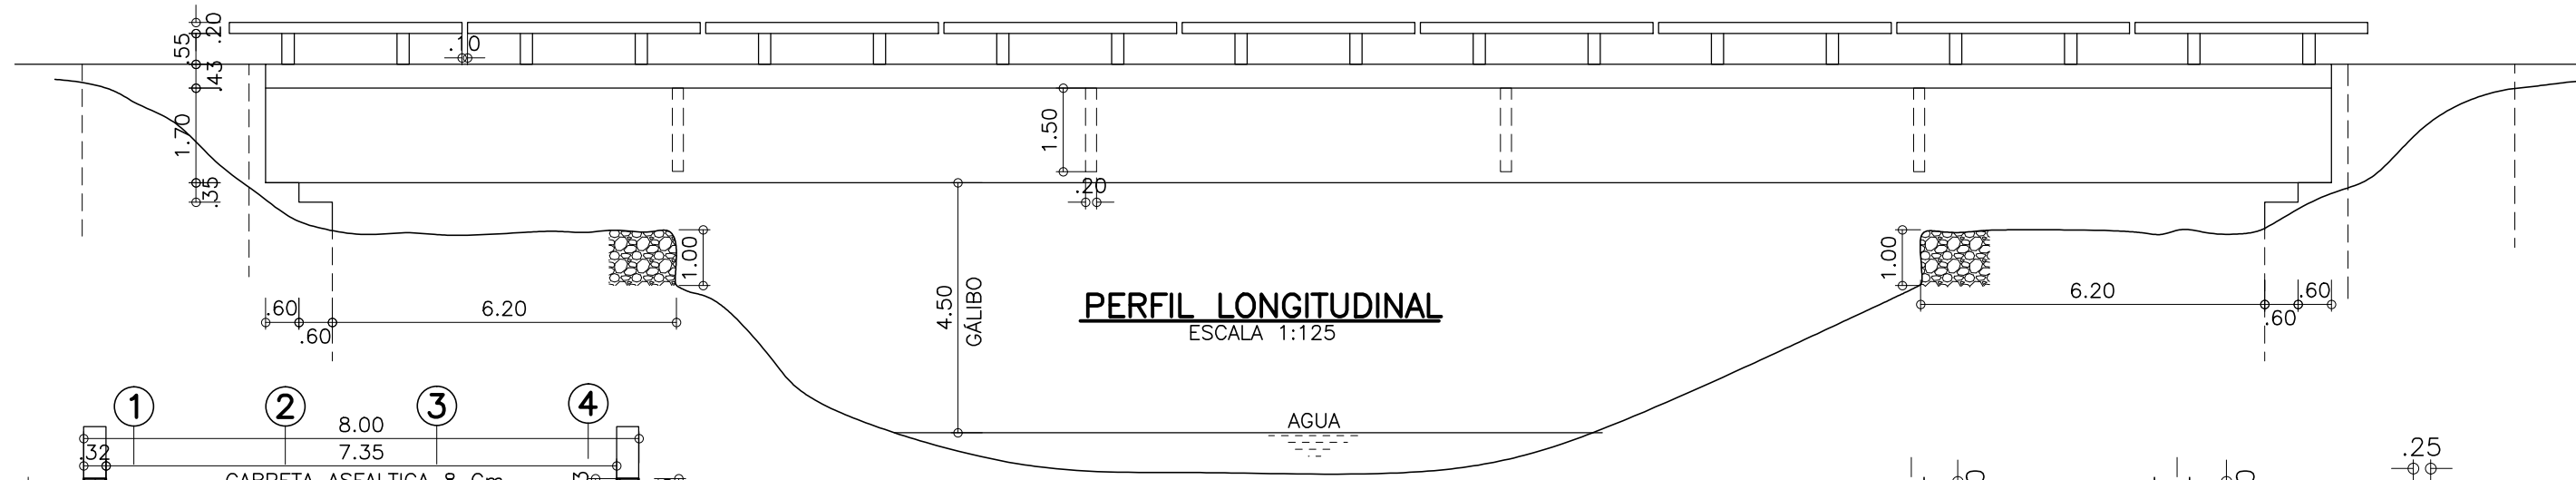

PERFIL LONGITUDINAL  
ESCALA 1:125

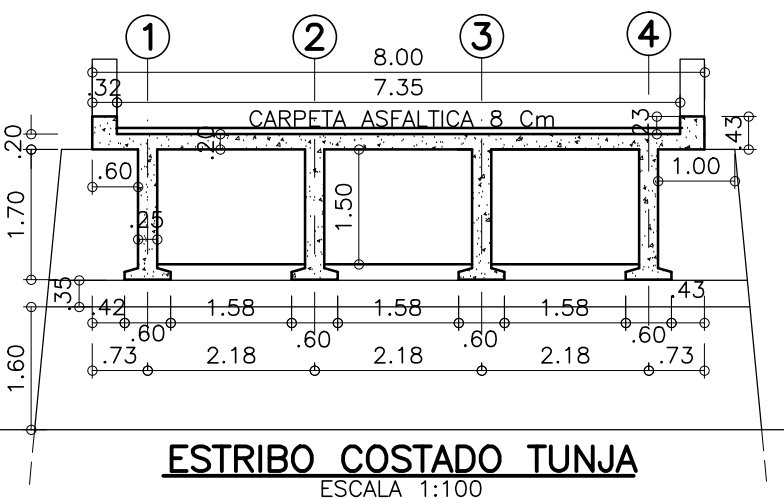


ESTRIBO COSTADO TUNJA  
ESCALA 1:100



SECCIÓN  
RIOSTRA  
DE APOYO  
ESCALA 1:100



SECCIÓN  
RIOSTRA  
INTERMEDIA  
ESCALA 1:100

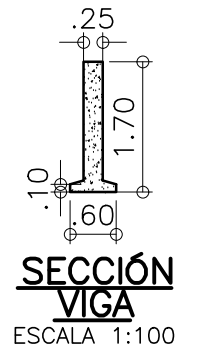

SECCIÓN  
VIGA  
ESCALA 1:100



INSTITUTO NACIONAL DE VIAS  
INVIAS  

DESSAU - CEI

PROYECTO:  
PUENTES DE LA RED VIAL NACIONAL DE  
CARRETERAS DE LA ZONA  
CENTRO - ORIENTE

CONTIENE:  
PUENTE LA BALSA  
K 1+488  

DIRECTOR DE  
PROYECTO:  
  
DIRECTOR DE  
INTERVENTORIA:


ESCALA:	INDICADAS	FECHA:	10-07-2012
REVISIONES	0		
PLANO No.	04-6008-001.00 LA BALSA		
ARCHIVO:	04-6008-001.00 LA BALSA.dwg		
