



PLANTA

ESCALA 1_200

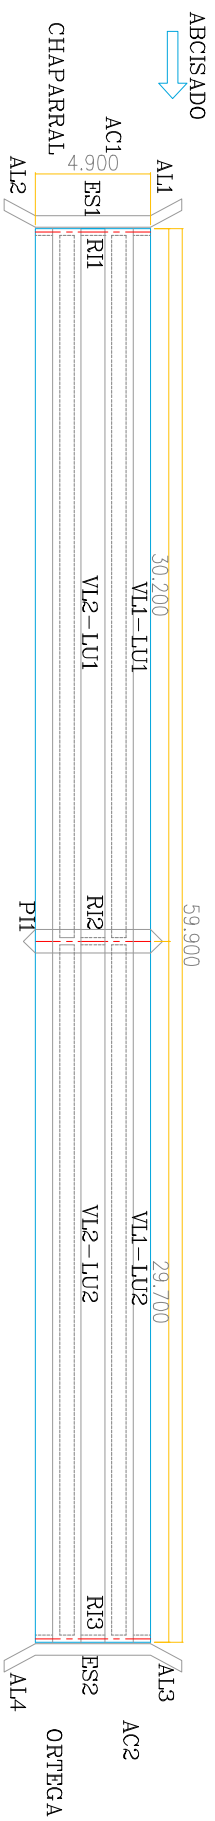


SECCION LONGITUDINAL

ESCALA 1_200

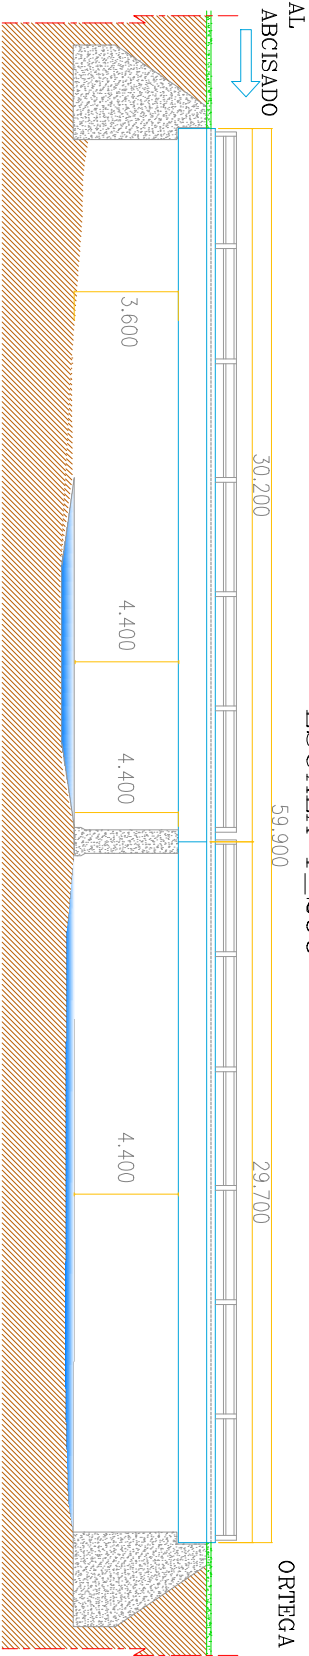

SECCION TRANSVERSAL

ESCALA 1_200

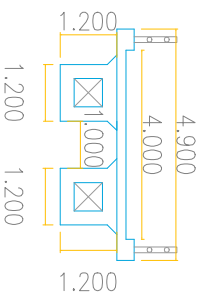

Nota:
Todos los medidos son dados en Métras